


# UL. TOMICKIEGO KM: 0+340.00 - 0+650.00

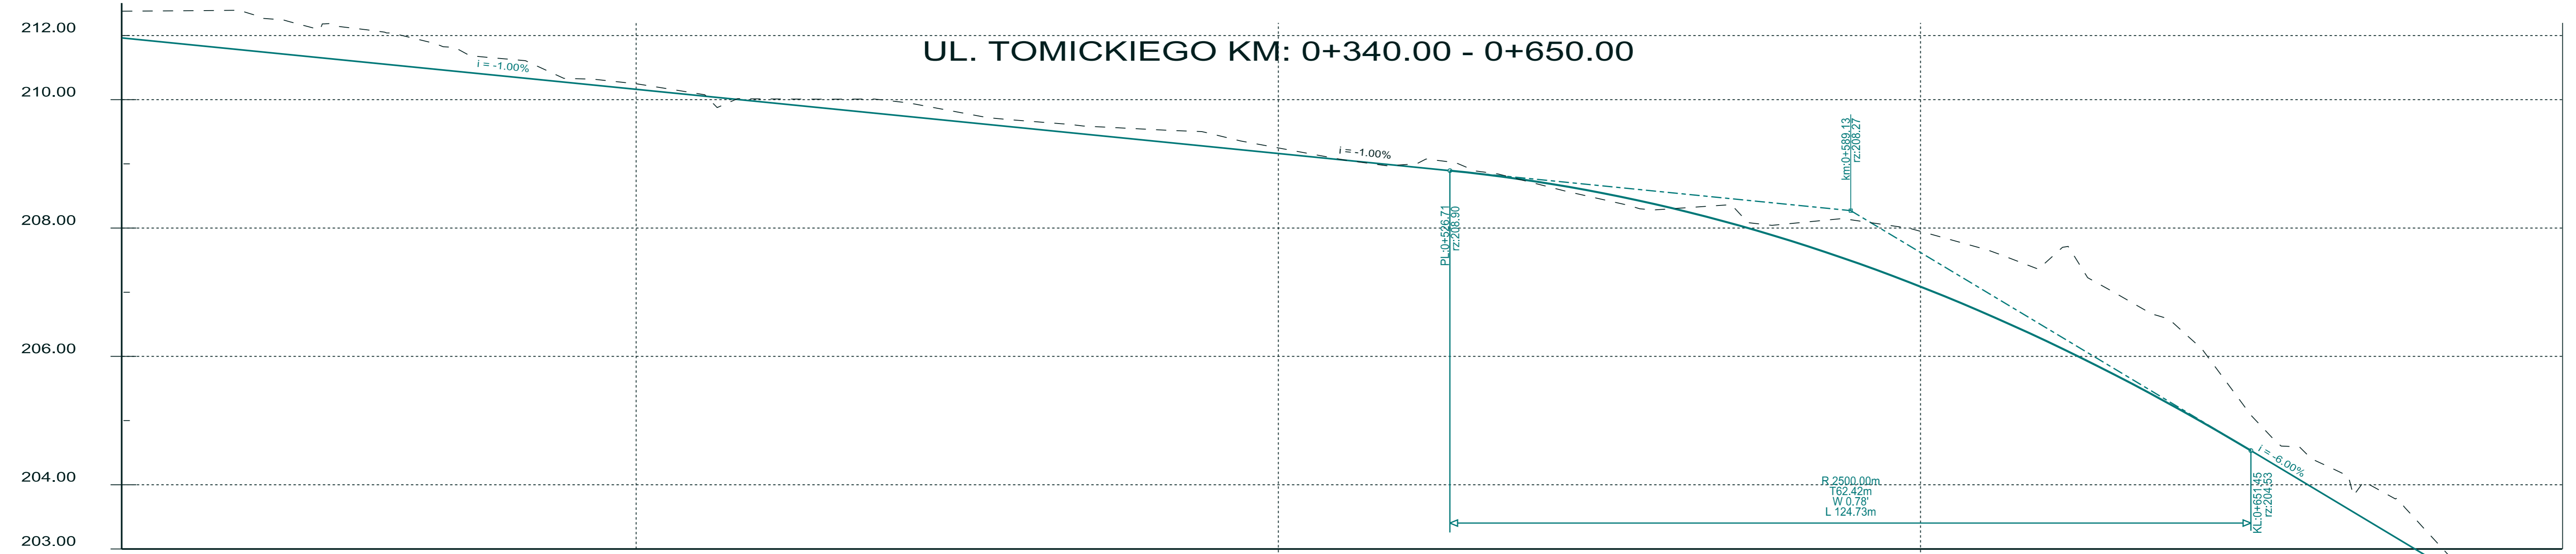

RZEDNE PROJEKTOWANE:
RZEDNE TERENU:
PROSTE I LUKI PIONOWE:
PROSTE I LUKI POZIOME:
KILOMETRAZ:

211.42	210.86	210.76	210.66	210.56	210.46	210.36	210.26	210.16	210.06	209.96	209.86	209.76	209.66	209.56	209.46	209.36	209.26	209.16	209.06	208.96	208.86	208.73	208.55	208.34	208.09	207.79	207.46	207.09	206.67	206.22	205.73	205.19	204.62	204.49
0+320.00	0+330.00	0+340.00	0+350.00	0+360.00	0+370.00	0+380.00	0+390.00	0+400.00	0+410.00	0+420.00	0+430.00	0+440.00	0+450.00	0+460.00	0+470.00	0+480.00	0+490.00	0+500.00	0+510.00	0+520.00	0+530.00	0+540.00	0+550.00	0+560.00	0+570.00	0+580.00	0+590.00	0+600.00	0+610.00	0+620.00	0+630.00	0+640.00	0+650.00	0+660.00

**ARG**  
PROJEKTOWANIE INWESTYCYJNE  
S P Ó Ł K A Z O O.

**„Rozbudowa ulicy Tomickiego od km 0+015.00 do km 0+815.00 w Krakowie wraz z budową, rozbudową i przebudową infrastruktury drogowej oraz kolidującego uzbrojenia terenu”.**

PROJEKTANT:	mgr inż. Andrzej Garpiel	SPECIALNOŚĆ:	KONSTRUKCYJNO - INŻYNIERYJNA	NUMER UPRAWNIEN:	upr. BPP 39/81
ZESPÓŁ PROJEKTOWY:	mgr inż. Marja Wośhek	DROGOWA			
SPRAWDZIŁ:	mgr inż. Jarosław Król	KONSTRUKCYJNO - BUDOWLANA		upr. 411/2000	
TEMAT OPRACOWANIA:	PROJEKT DROGOWY				SKALA: 1:50/1:500
NAZWA RYSUNKU:	PRZEKRÓJ PODŁUŻNY ULICY TOMICKIEGO KM: 0+340.00 - 0+650.00				NR RYSUNKU: 2.2
UWAGI:					DATA: STYCZEŃ 2015

Wszystkie prawa zastrzeżone. Niezależnie od prawa reprodukcji, nie wolno udostępniać osobom trzecim tego rysunku lub jego części bez wyrażonego upoważnienia ARG.