


PRZEKRÓJ CHODNIKA PRZEZ PRZEJAZD

skala 1:100


Zjazd publiczny

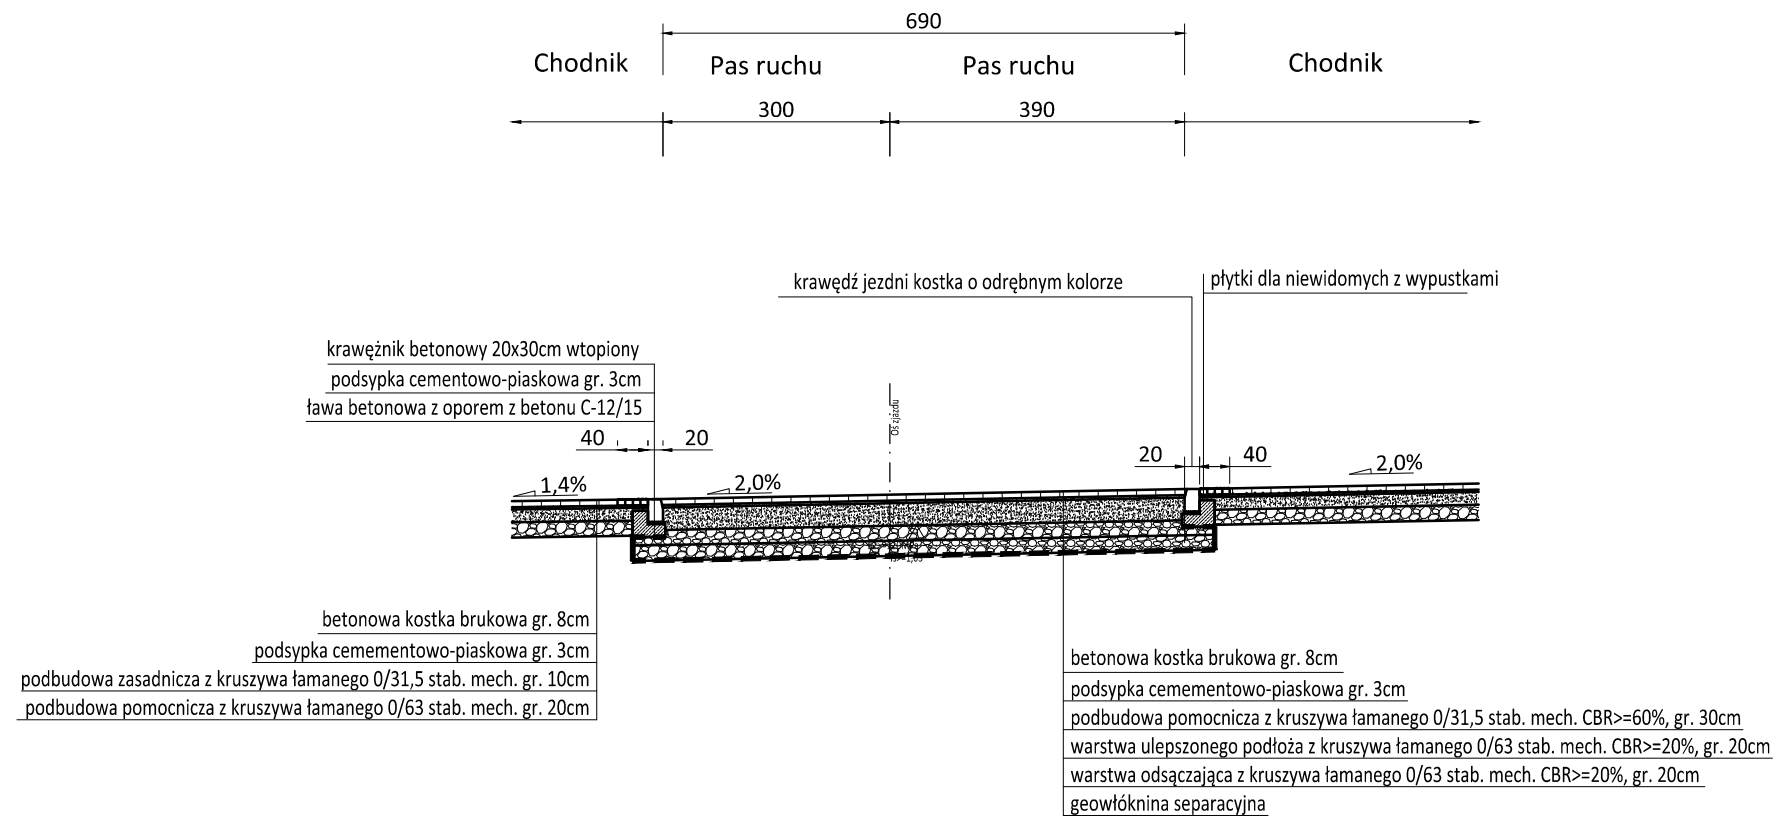

PRZEKRÓJ ŚCIEŻKI ROWEROWEJ PRZEZ PRZEJAZD

skala 1:100

Zjazd publiczny

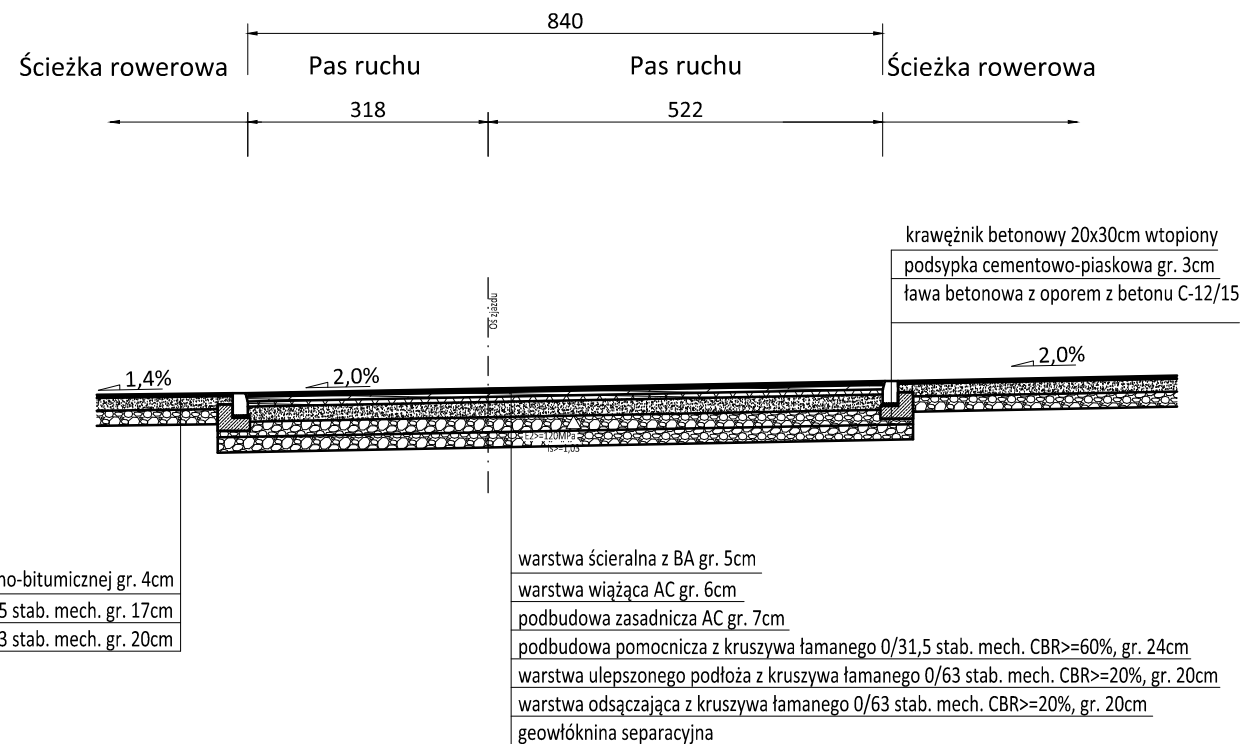

TEMAT	BUDOWA ZESPOŁU TRZECH BUDYNKÓW WIELORODZINNYCH W ZABUDOWIE SZEREGOWEJ Z GARAZAMI PODZIEMNYMI DLA SAMOCHODÓW OSOBOWYCH ORAZ MIEJSCAMI POSTOJOWYMI Z KOMUNIKACJĄ ZEWNĘTRZNĄ I ELEMENTAMI ZAGOSPODAROWANIA TERENU , Z INFRASTRUKTURĄ TECHNICZNĄ ORAZ ZJAZDEM WYPOSAŻONYM W NORMATYWNY PAS WŁĄCZENIA			
LOKALIZACJA	KRAKÓW UL. WIELICKA DZIAŁKI NR 226/8, 226/9, 226/10 obr. 50 Podgórze oraz infrastrukturą techn. na działkach 264/4, 208/8, 208/78, 208/36, 208/37, 209 obr. 50 1362, 1364, 1365, 1366, 1376 obr.53 Podgórze oraz zjazd na działkach 1365, 1366, 1376 obr.53 Podgórze			
INWESTOR	Medic - Bud 2 Sp.c. Helena Kopalska, Wojciech Koliński ul. Facimiech 4b, 30-667 Kraków Paweł Kurowski, ul. Duża Góra 35/61 30-857 Kraków			
PROJEKTANT	mgr inż. Dawid Klimek MAP/0280/POOD/10	PODPIS		
RYSUNEK	PRZEKROJE TYPOWE	DATA 03.2015	SKALA 1:100	STAD. PB
				2.3