

Projekt Zagospodarowania teranu- ścieżka nad Sudolem




- Legenda
- linia projektowana wzdłuż brzoza
 - linia projektowana wzdłuż drogi
 - linia projektowana wzdłuż skarpy
 - linia projektowana wzdłuż łąki
 - linia projektowana wzdłuż pola
 - linia projektowana wzdłuż lasu
 - linia projektowana wzdłuż wsi
 - linia projektowana wzdłuż wsi
 - linia projektowana wzdłuż wsi

ID: GD-06.0641.316.2016	
MAPA DO CELÓW PROJEKTOWYCH	
SKALA 1:500	SEKCJA: 7126/119.4.4
wydział: m. Kraków	skrajnośc: 126105-9,0022
PRZEDMIOT AKTYWIZACJI:	
01 SZEROKOŚĆ: 12,51; 12,52; 12,6 - 0,06; 21;	
02 SZEROKOŚĆ: 6,81; 7,34; 6,81; 7,50; 6,81; 51; 6,81; 53; 0,06; 22;	
03 SZEROKOŚĆ: 6,81; 7,34; 6,81; 7,50; 6,81; 51; 6,81; 53; 0,06; 22;	
04 SZEROKOŚĆ: 6,81; 7,34; 6,81; 7,50; 6,81; 51; 6,81; 53; 0,06; 22;	
05 SZEROKOŚĆ: 6,81; 7,34; 6,81; 7,50; 6,81; 51; 6,81; 53; 0,06; 22;	
06 SZEROKOŚĆ: 6,81; 7,34; 6,81; 7,50; 6,81; 51; 6,81; 53; 0,06; 22;	
07 SZEROKOŚĆ: 6,81; 7,34; 6,81; 7,50; 6,81; 51; 6,81; 53; 0,06; 22;	
08 SZEROKOŚĆ: 6,81; 7,34; 6,81; 7,50; 6,81; 51; 6,81; 53; 0,06; 22;	
09 SZEROKOŚĆ: 6,81; 7,34; 6,81; 7,50; 6,81; 51; 6,81; 53; 0,06; 22;	
10 SZEROKOŚĆ: 6,81; 7,34; 6,81; 7,50; 6,81; 51; 6,81; 53; 0,06; 22;	

EL-EN
Inżynieria i Projektowanie
ul. Główna 56
30-403 Kraków
tel. 12 331 89 89(1) fax. 12 331 89 89

Zamawiający: Urząd Miasta Krakowa	
Adres: ul. Złoty Tor 22, 30-044 Kraków	
Nazwa zadania: Projekt Zagospodarowania terenu skarpa nad Sudolem	
Data: 12.04.2016	
Skala: 1:500	

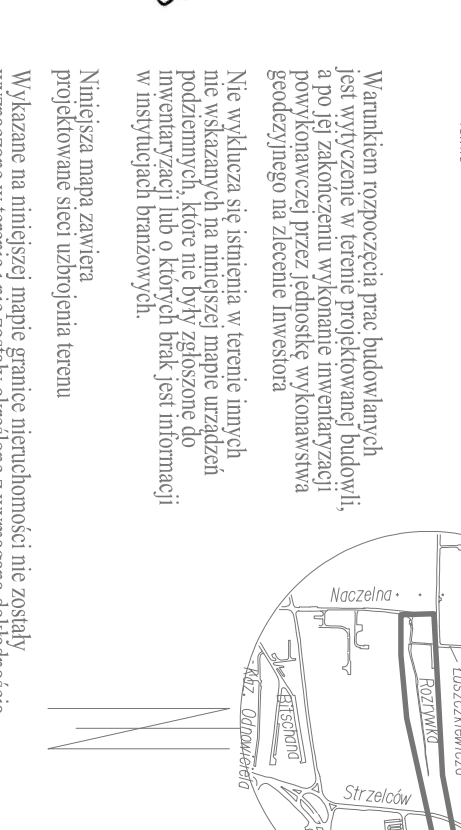

- Legenda
- linia projektowana wzdłuż brzoza
 - linia projektowana wzdłuż drogi
 - linia projektowana wzdłuż skarpy
 - linia projektowana wzdłuż łąki
 - linia projektowana wzdłuż pola
 - linia projektowana wzdłuż lasu
 - linia projektowana wzdłuż wsi
 - linia projektowana wzdłuż wsi
 - linia projektowana wzdłuż wsi

005	015	025	035	045	055
----	----	----	----	----	----
----	----	----	----	----	----
----	----	----	----	----	----
----	----	----	----	----	----