
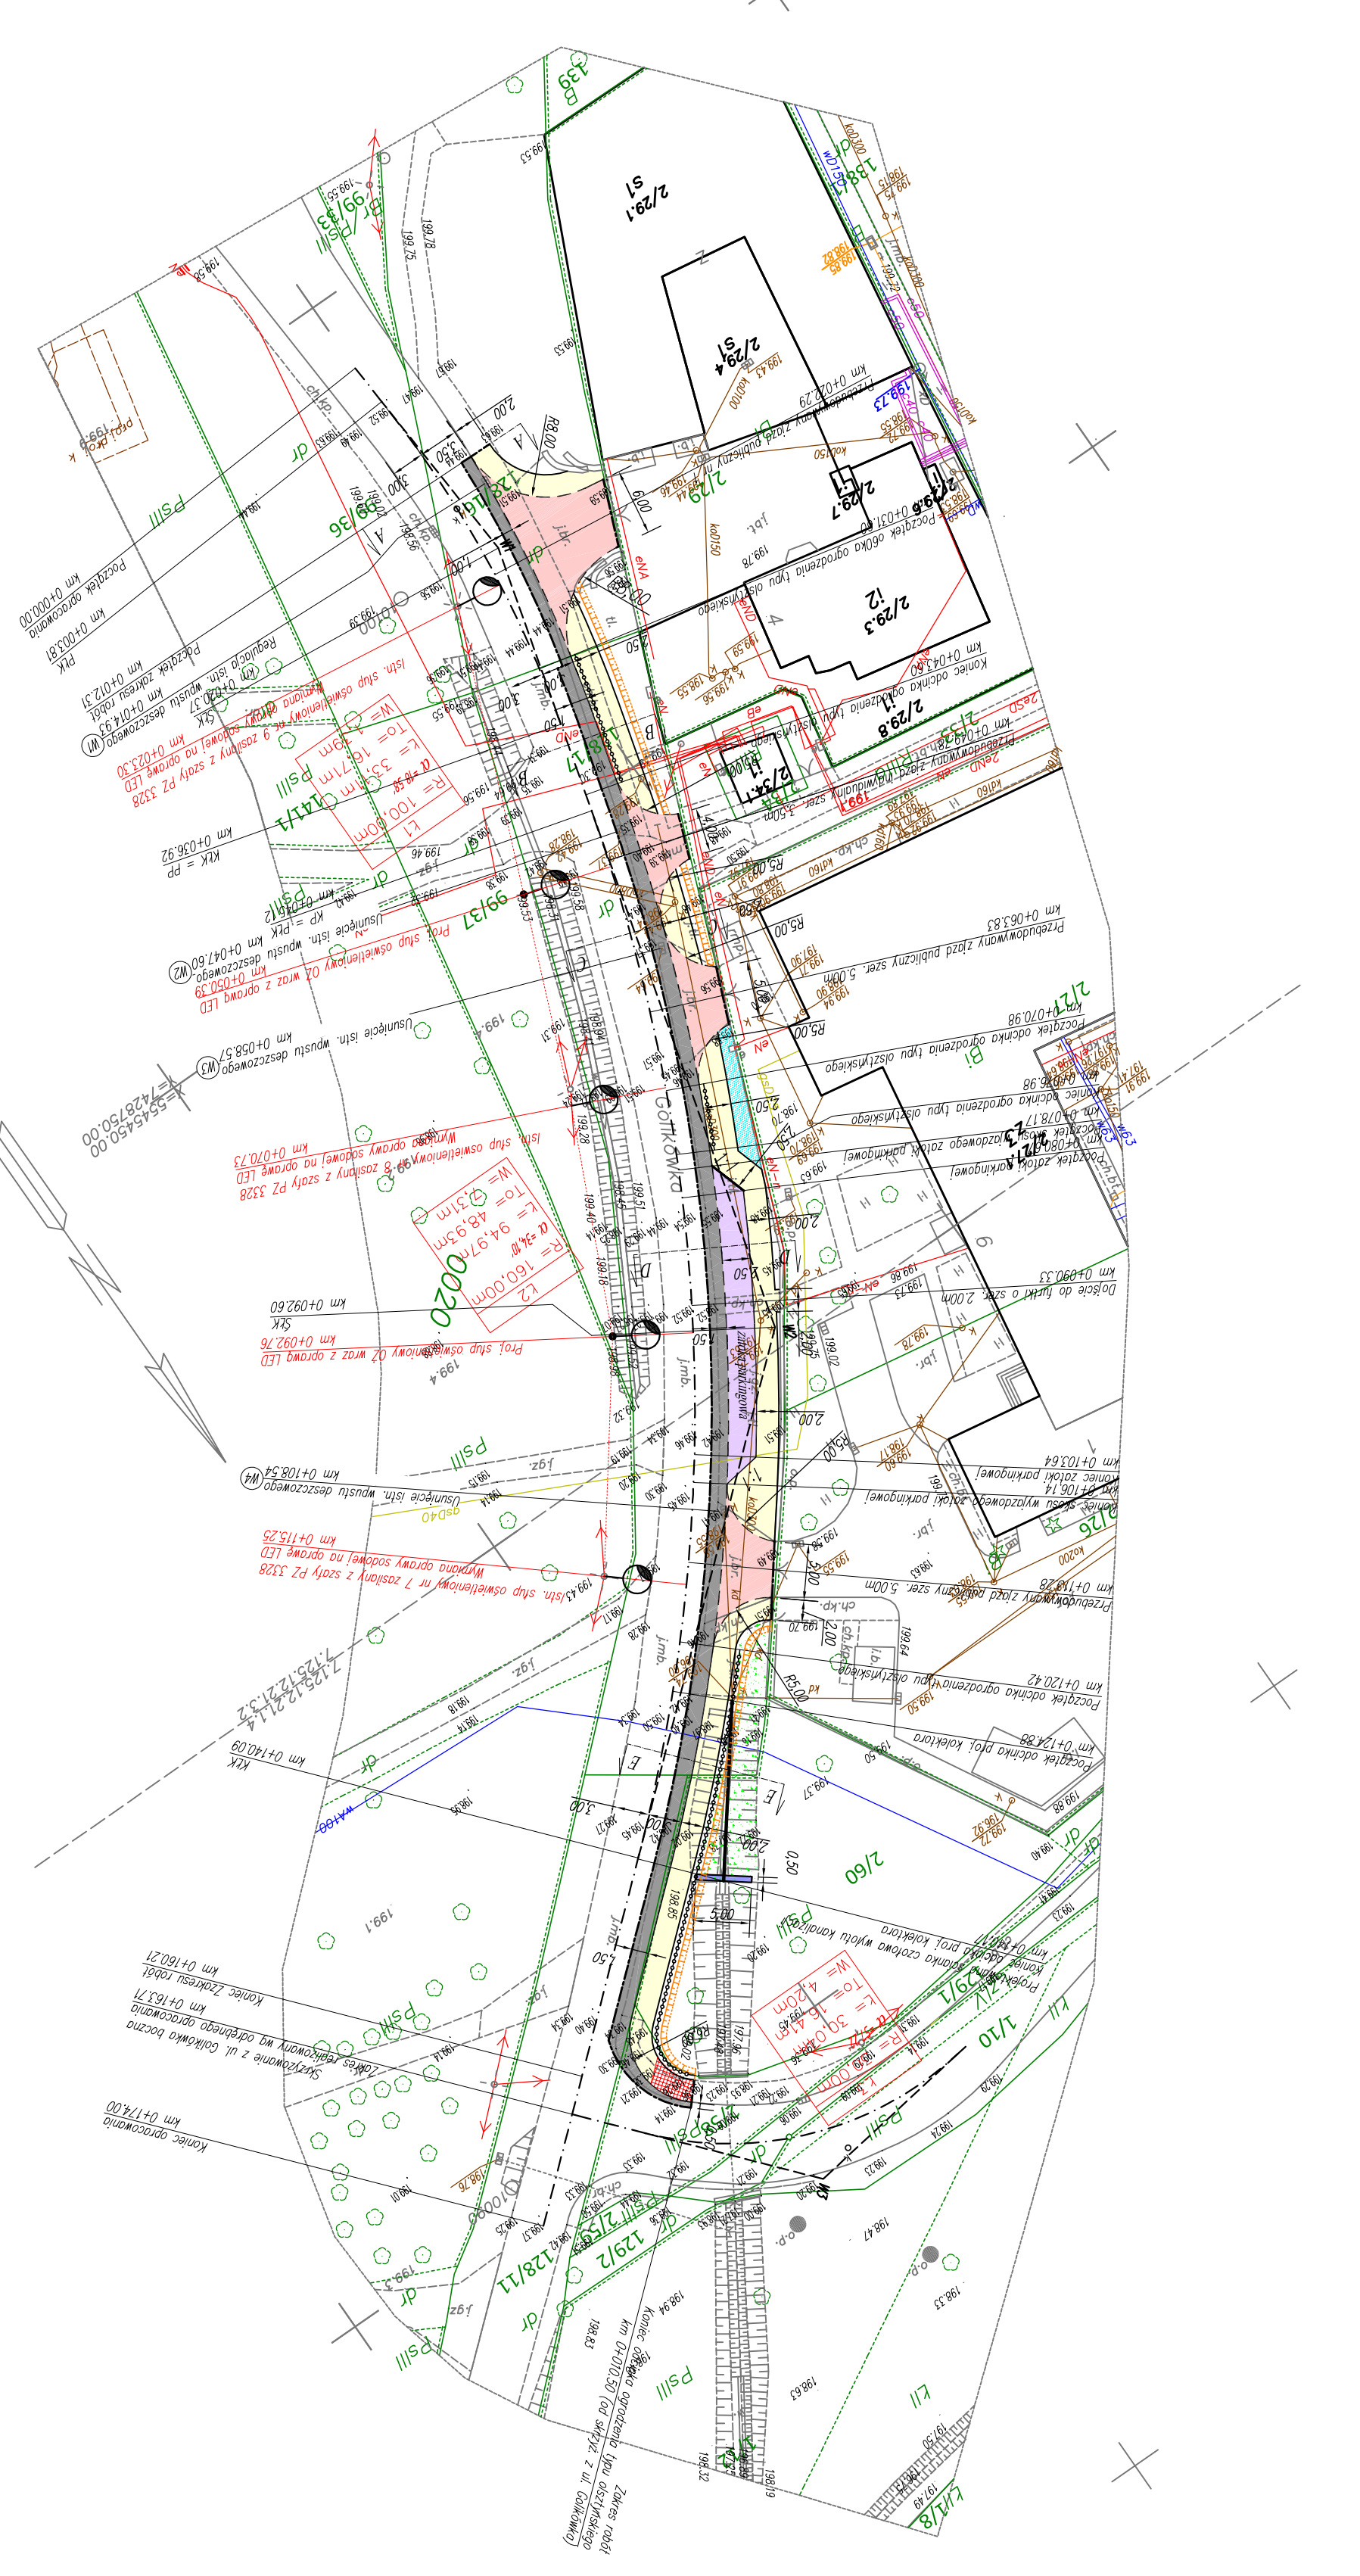


MAPA DO CELÓW PROJEKTOWYCH

Identyfikator zgłoszenia pracy geodezyjnej	6640.3070.2017
Data opracowania mapy	12.05.2017 r.
Miejscowość	Kraków
Jednostka ewidencyjna	126104_9
Identyfikator nazwa	Kraków
Identyfikator nazwa	0020
Obiekt	Podgórze dz. nr 1277/6, 128/1Z
Skala mapy	1 : 500
Sekcja mapy zasadniczej	7.125.12.21.1.4, 7.125.12.21.3.2
Nazwa układu wysokości płaskich	2000 - VII
Współrzędnych wysokości normalnych	Kronsztadt '86
Oznaczenie granic obszaru, który był przedmiotem aktualizacji
Mapa jest aktualna na dzień 09.05.2017r. w zakresie sytuacji i uzbrojenia terenu na podstawie pomiaru oraz wywiadu brzoźowego.	

..... Nazwa / tytuł i numeracja wariantów / Inwestor /
 oraz podpis osoby reprezentującej / gendety ugramontowanego, który opracował mapę / wykonawcę

UWAGI:
 Nie wylicza się istniejących w terenie lin, nie wskazano na niniejszej mapie elementów uzbrojenia terenu, które nie były zgłoszone do geodezyjnej inwentaryzacji powykonywanej, lub o których brak jest informacji w historycznych brzoźach.
 Pomiar uzupełniający nie dotyczy pomiarów granic działek. Granica wniesiona na podstawie mapy numerycznej ujętej w Planie Podziału. Do celów granicznych konieczne jest wznowienie znaków granicznych, rozgraniczenie lub ustalenie granic ewidencyjnych działek.

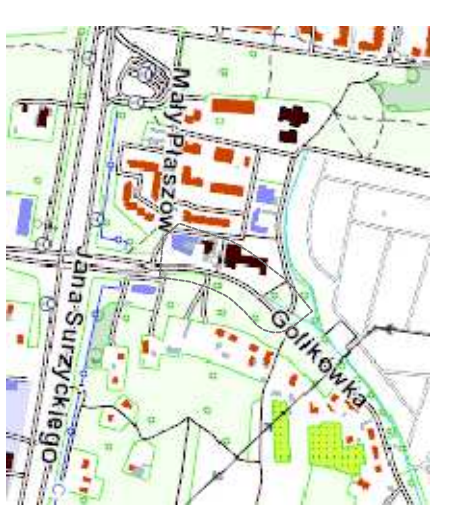

LEGENDA:

- PROJEKTOWANA OS. PASOZI
- PROJEKTOWANE ZŁOŻYTKI TRASY
- PROJEKTOWANE KANALIZACJE BETONOWE - WYSOKI
- PROJEKTOWANE KANALIZACJE BETONOWE - NISKI
- PROJEKTOWANE OGRZEW. BETONOWE
- PROJEKTOWANA KANALIZACJA WĘGLOWA
- PROJEKTOWANE KANALIZACJE DESzczOWE ZE STOKAMI
- PROJEKTOWANE PRZYKRYCIĘ 4200mm
- PROJEKTOWANE OROZOWANIE PŁY 0,52mm
- PROJEKTOWANE TERENY ZIELONE
- PROJEKTOWANE TERENY UMBRZONE ZIMNEM
- PROJEKTOWANY CHODNIK
- PROJEKTOWANY PRZEŁAZ PRZEZ CHODNIK
- PROJEKTOWANE MIEJSCA POSTOJOWE
- PROJEKTOWANE POSZERZENIE JEZIORA BRUNIKOWIEJ
- PROJEKTOWANE KANALIZACJA Z KOSYMI INTERKONIECZNE
- PROJEKTOWANA ZIELETONA SZYMAK CZERWIEM
- PROJEKTOWANY PRZEŁAZ ELEKTRYCZNY KASY 2x250mm
- PROJEKTOWANY SŁUP OŚWIETLIENIOWY OZ WIAZ Z OPRZYMA LED
- PROJEKTOWANY OGRZEW. ZEMNY

Investor: Zarząd Infrastruktury Komunalnej i Transportu w Krakowie 31-586 Kraków, ul. Centralna 53	Jednostka projektowa: A4 PROJEKT PRACOWNIA INŻYNIERSKA 52-500 Trzebinia, os. ŻMIA 13/11
Lokalizacja: Dł. Nr 128/1/6, 128/1/7, 2/60, 128/1/1, obręb 20 Podgórze w Krakowie	
Nazwa obiektu budowlanego: Rozbudowa ul. Gólikówka w zakresie budowy jednostronnego chodnika i miejsc postojowych.	
Adres obiektu budowlanego: Kraków	Powiat: Kraków
Województwo: Małopolskie	
Branoza: DROGOWA	Stadium: PROJEKT ARCH.-BUDOWLANY
Funkcja: Imię i nazwisko: mgr inż. Dominik KACZKI	Nr uprawnień i specjalizacja: upr. nr MA40206PPO0013 - specjalność: drogi
Projektant: opracował:	Podpis:
Nazwa rysunku: PLAN SYTUACYJNY	Nr rys.: D - 2.0
	Skala: 1:500
Kopowanie w całości lub części i udostępnianie osobom trzecim bez naszej zgody jest prawnie zabronione	
Chrząnow, Maj - 2017	