


SKALA 1:500/50  
P.P 224.00 m

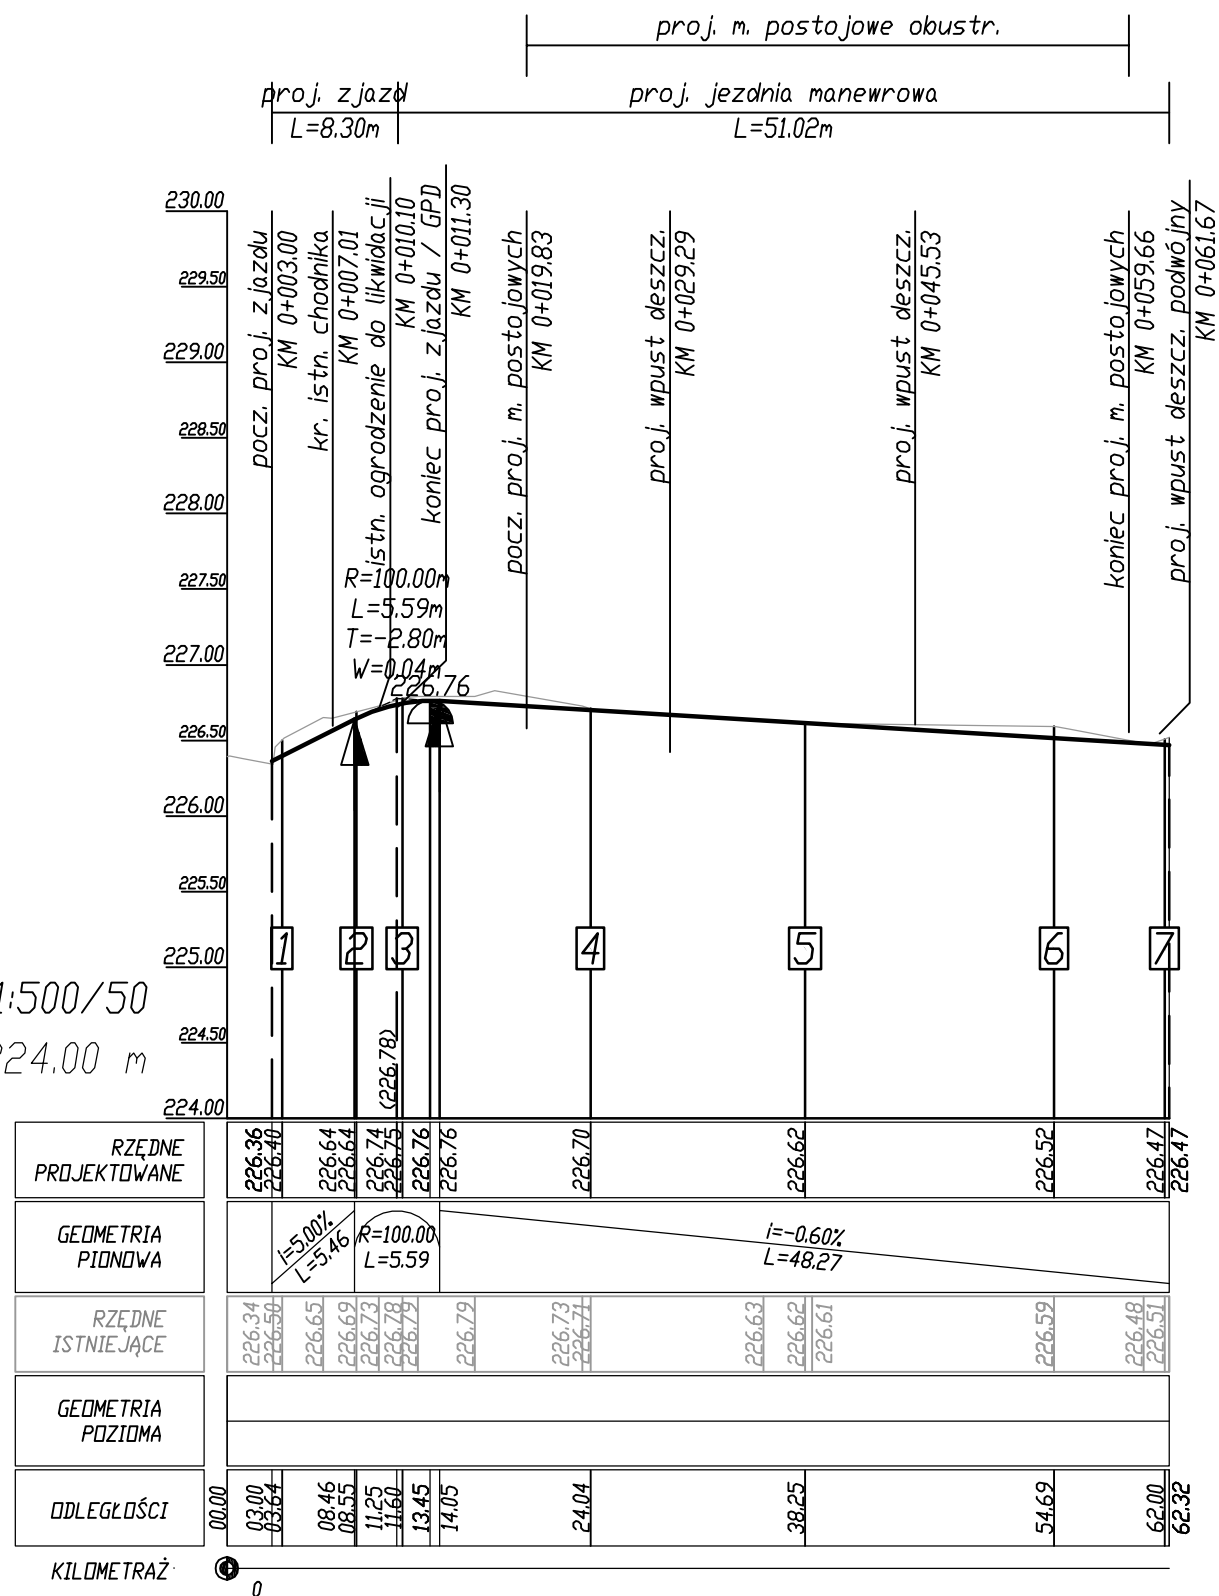

LEGENDA

- projektowana niweleta zjazdu i jezdni manewrowej
- - - profil istniejącego terenu w osi jezdni

Wykonawca: KUBICAPROJEKT ul. Gęsia 10, 31-535 Kraków biuro@kubicaprojekt.pl		
Inwestor: Gmina Miejska Kraków Zarząd Dróg Miasta Krakowa ul. Centralna 53, 31-586 Kraków		
Inwestycja: Budowa miejsc postojowych przy ul. Czerwieńskiego w Krakowie wraz z odwodnieniem, oświetleniem oraz przekładkami kolidującego uzbrojenia na działkach nr 658/1, 809 j. ewid. Krowodrza, obr. 0041*		
Faza opracowania: Projekt budowlany		Data: 07.2019
Tytuł rysunku: Przekrój podłużny	Skala: 1: 500/50	Nr Rys.: D3
Projektował: mgr inż. Paweł Kubica	Nr uprawnień: MAP/0252/POOD/09 w specjalności drogowej	Podpis: