

GD-13.6640.2756.2020

Legenda MPZP Wielicka-Kamińskiego:
 MN - tereny zabudowy mieszkaniowej jednorodzinnej
 KD - tereny komunikacji
 A - nieprzekraczalna linia zabudowy

MAPA DO CELÓW PROJEKTOWYCH

SKALA 1:500 SEKCJA : 7.124.11.04.4.4

woj. małopolskie
 m. KRAKÓW
 126104_9.0051 Podgórze

OZNACZENIE DZIAŁKI :
 287/4, 286, 278, 276/2, 270/2
 ul. Heltmana 58

Układ współrz. : "2000"
 Układ wysokości : PL-EVRF2007-NH


Data opracowania : kwiecień 2020

Mapę sporządzono w celu wykonania projektu budynku i przyłączy.

Nie wyklucza się istnienia w terenie innych nie wykazanych na niniejszej mapie urządzeń podziemnych, które nie były zgłoszone do inwentaryzacji lub o których brak jest informacji w instytucjach branżowych.

Mapa została uzupełniona o treści uzgodnień Z.U.D.P oraz elementy M.P.Z.P

ORIENTACJA

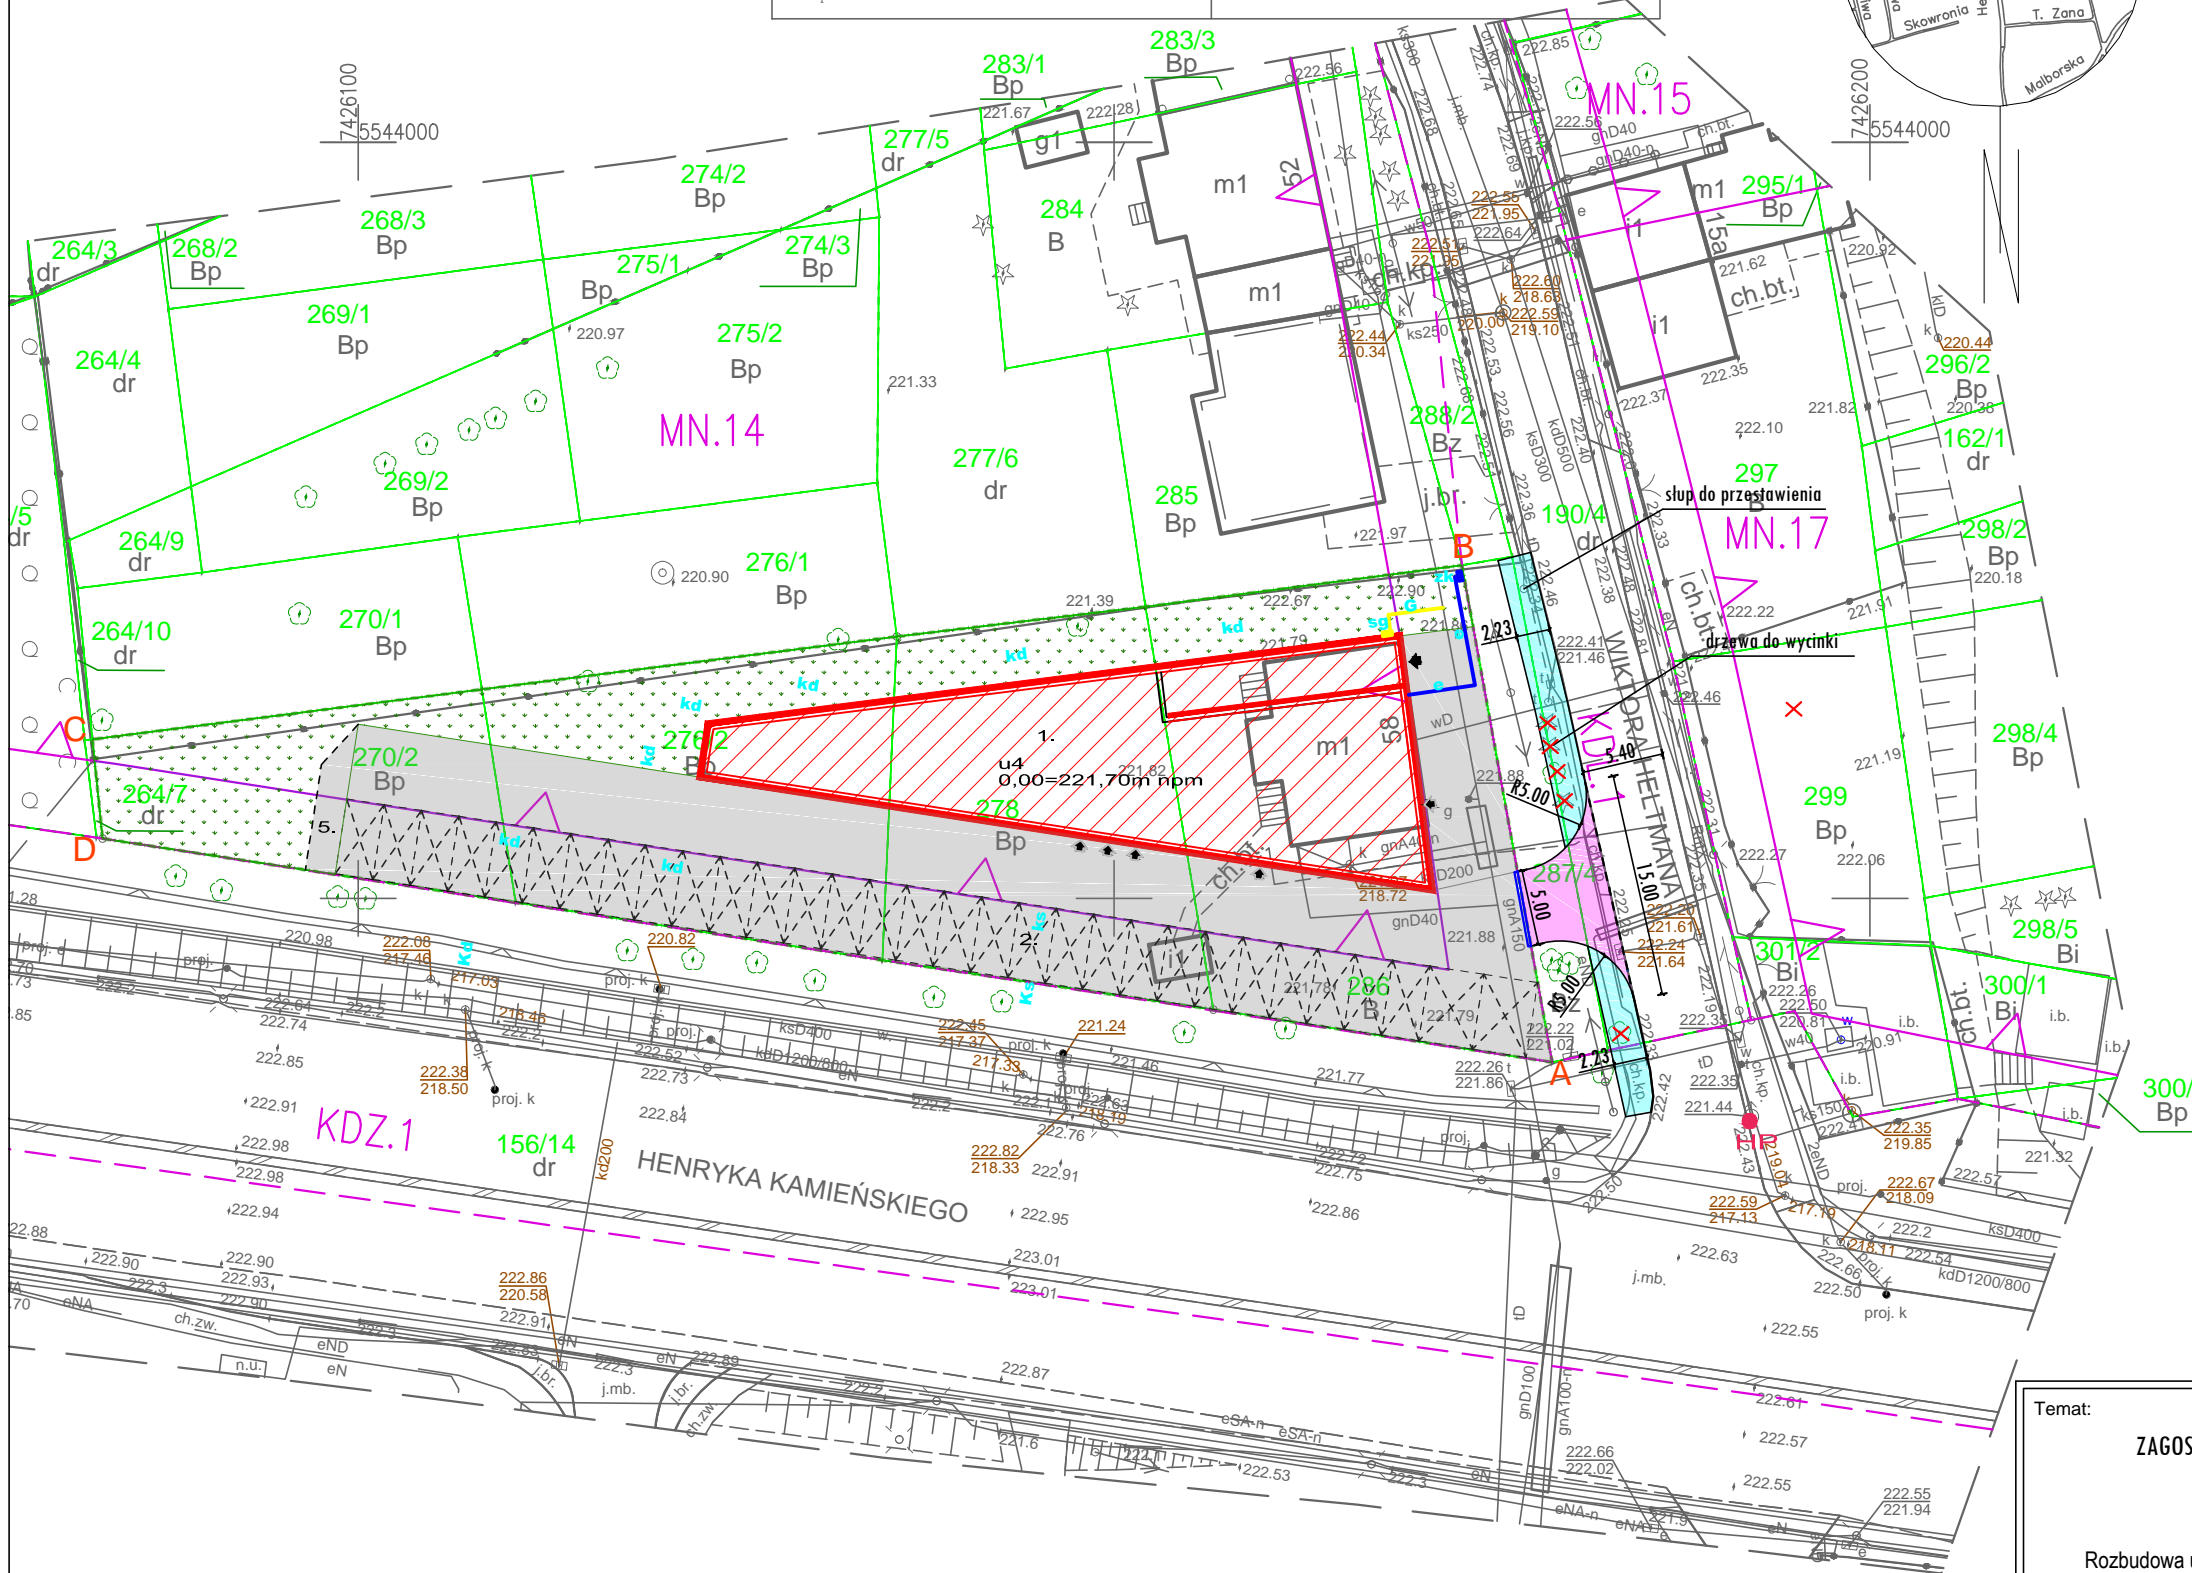

LEGENDA	
	Projektowany chodnik
	Projektowany zjazd publiczny
	Projektowany krawężnik betonowy 15x30cm z odkryciem +4cm
	Projektowane obrzeże betonowe 8x30cm
	Odwodnienie liniowe

Temat: PROJEKT ZAGOSPODAROWANIA TERENU Rozbudowa ul. Heltmana w zakresie budowy chodnika w oparciu o umowę 1171/ZDMK/2019	Przedmiot rysunku: PLAN SYTUACYJNY	Nr rys.: 1
	Skala: 1:500	Data: sierpień 2020
	Projektował: mgr inż. Marcin Faron MAP/0008/POOD/10	Specjalność: Drogowa
Sprawdził:	Specjalność:	Podpis: