

Legenda:

- linia rozgraniczająca teren o różnym przeznaczeniu wg Miejscowego Planu Zagospodarowania Przestrzennego
- nieprzekraczalna linia oraz obowiązująca linia zabudowy wg Miejscowego Planu Zagospodarowania Przestrzennego

opisy oznaczenia wg Miejscowego Planu Zagospodarowania dla obszaru „Azory rejon ulic Stachiewicza i Czerwińskiego”

- ZP.12 - Tereny zieleni urządzonej,
- KDGPT.1 - Teren drogi publicznej,

opisy oznaczenia wg Miejscowego Planu Zagospodarowania dla obszaru „Rejon ulic Pachorńskiego, Wyki, Łokietka”

- KDGPT.1 - Teren drogi publicznej,

opisy oznaczenia wg Miejscowego Planu Zagospodarowania dla obszaru „Bronowice - Stelmachów”

- KDL.1 - Tereny dróg publicznych,

Nie wyklucza się istnienia w terenie innych nie wykazanych na niniejszej mapie urządzeń podziemnych, które nie były zgłoszone do inwentaryzacji lub o których brak jest informacji w instytucjach branżowych

Legenda:

TERENY KOLEJOWE
TERENY ZAMKNIĘTE

Granice działek ewidencyjnych nie zostały ustalone w ramach wykonywania mapy do celów projektowych


Niniejsza mapa została wykonana bez ustalenia obciążeń dot. służebności gruntowych

Obiekty projektowane w okresie ostatnich 3 lat w zakresie naniesiono zgodnie z dokumentacją uzgodnioną w Z.U.D.P.

Niniejsza mapa w swojej treści zawiera projektowane sieci uzbrojenia terenu uzgodnione w ZUDP

Legenda:


- ⚡ -- znak drogowy

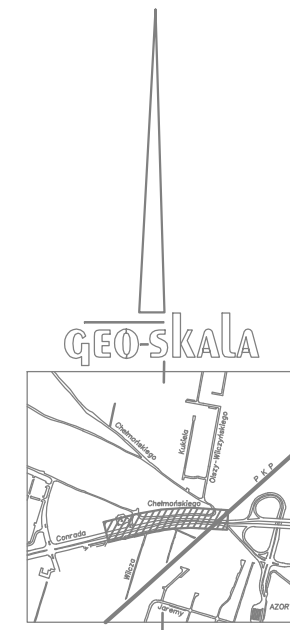

ID: GD-13.6640.5975.2020

MAPA DO CELÓW PROJEKTOWYCH SKALA 1 : 500		miasto: Kraków Jednostka ewidencyjna : 126102_9 Krowodrza Obreń ewidencyjny: 126102_9.0041(41)	
Obiekt : Josepha Conrada, obr. 0041 Krowodrza		Mapa zgodna ze stanem w terenie na: wrzesień 2020	
nr. zlecenia 5892/2020	Układ wsp.(X,Y) PL-2000 Układ odniesienia H-PL-EVRF 2007-NH	Sekcje: 7.126.11.21.2.2, 7.126.11.22.1.1	

Mapę wykreślono na podstawie:
pomiaru bezpośredniego w terenie oraz
numerycznej mapy zasadniczej;
sekcje: 7.125.11.12.3.1, 7.125.11.12.3.2,

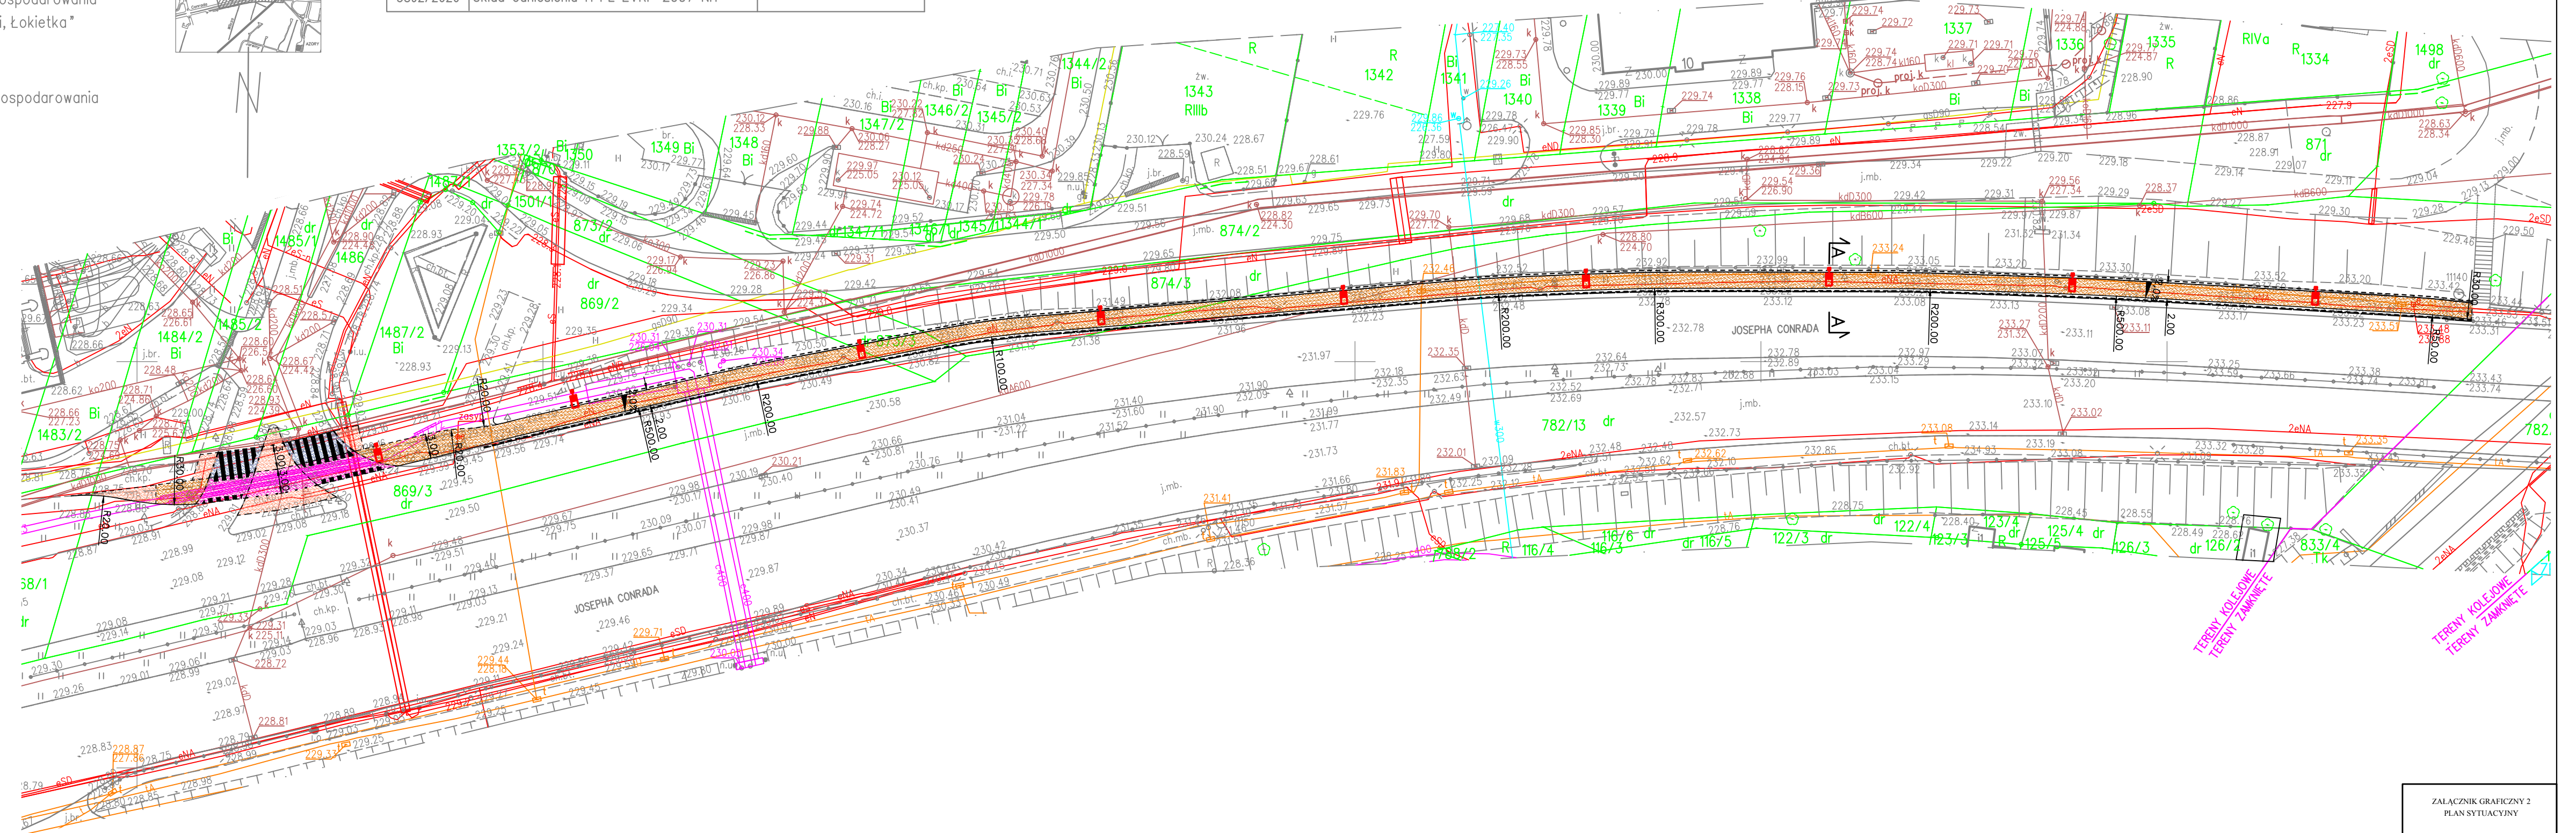

LEGENDA

- PROJ. JEZDNIJA – BETON ASFALTOWY
- PROJ. NAWIERZCHNIA ŚCIEŻKI ROWEROWEJ – BET. ASFALTOWY BARWIONY CZERWONĄ MASĄ CHEMOUTWARDZALNĄ USZORSTWIONĄ KRUSZYWEM – REMO 2000 FLEX
- PROJ. NAWIERZCHNIA ŚCIEŻKI ROWEROWEJ – BETON ASFALTOWY
- PROJ. CHODNIK Z KOSTKI BETONOWEJ BEZFASOWEJ TYPU BEHATON SZAREJ GR. 8CM
- OBGRĘŻE BET. 8/30
- PROJ. KRAWĘŻNIK BETONOWY 20/30 Z ODKRYCIEM 2CM PIONOWY
- PROJ. KRAWĘŻNIK BETONOWY 20/30 Z ODKRYCIEM 0CM PIONOWY
- LINIE NAWIĄZAŃ I PODZIAŁU NA MIEJSCA POSTOJOWE (BRAK KRAWĘŻNIKÓW I OBGRĘŻY)
- PROJ. BARIERA ENERGOCHŁONNA
- PROJ. BARIERKA

ZALĄCZNIK GRAFICZNY 2
PLAN SYTUACYJNY

Skala
1:500