


PRZEKRÓJ TYPOWY CHODNIKA

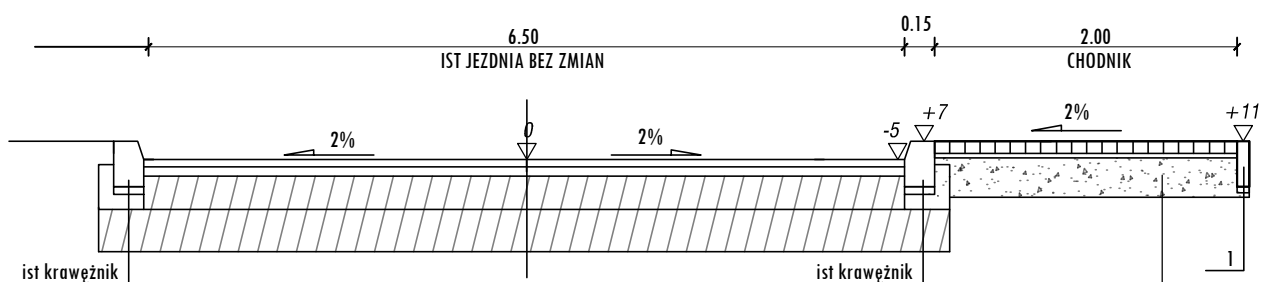

Kostka betonowa gr. 6cm
Podsypka cem.-piask. gr. 4cm
Podbudowa zasadnicza z mieszanki niezwiązanej z kruszywem C50/30 o uziarnieniu 0/31,5 gr. 25cm

1

Obrzeże betonowe 8/30
Podsypka cem.-piask. gr. 3cm
Ława bet. 0,04 m3/mb

Temat: **PROJEKT
ZAGOSPODAROWANIA TERENU**

koncepcja budowy chodnika w ciągu ulicy
Mysliwskiej w oparciu o umowę 917/ZDMK/2020 z
dnia 09.09.2020

Przedmiot rysunku:
PRZEKRÓJ TYPOWY

Skala: 1:50

Projektował:
mgr inż. Marcin Faron
MAP/0008/POOD/10

Sprawdził:

Specjalność:
Drogowa

Specjalność:

Nr rys: **2**

Data:
wrzesień 2020

Podpis: