

0053
0059

RWG

GD-13.6640.6085.2017

Mapa do celów projektowych Skala 1:500

RWG Rafał Woźniak
tel. 501 54 98 91 e-mail: biuro@rwg.com.pl
31-214 Kraków, ul. Nowotwacza 14/19
NIP 5231721702 REGON 362978515

Nr zlec. 1743

Obiekt: ul. WIELICKA, TELIGI, KOSTANECKIEGO, JAKUBOWSKIEGO

miasto: Kraków
j. ewid.: 126104_9 Podgórze
obręb: 0053, 0055, 0059

Układ poziomy: 2000/7
Układ pionowy: Kronstadt 86

Zgodne z terenem na dzień: XXXX.2017

Poświadczam się, że niniejszy dokument został opracowany w wyniku prac geodezyjnych i kartograficznych, których rezultaty zawiera operat techniczny wpisany do ewidencji materiałów państwowego zasobu geodezyjnego i kartograficznego

Organ prowadzący państwowy zasob geodezyjny i kartograficzny
PREZYDENT MIASTA KRAKOWA

Identyfikator ewidencyjny materiału zasobu - operat techniczny: P.1261.20 17. 7835

Data wpisania operatu technicznego do ewidencji materiałów zasobu: 27 WRZ. 2017

Linie, nazwisko i podpis osoby reprezentującej organ: z up. PREZYDENTA MIASTA

Sytwia Jaweń
Główny Specjalista
w Wydziale Geodezji

Sekcje mapy zasadniczej:
7.124.11.15.2.2, 7.124.11.15.2.4, 7.124.12.11.1.3, 7.124.12.11.3.1, 7.124.12.11.3.3, 7.124.12.11.3.2, 7.124.12.11.3.4


Nie wyklucza się istnienia w terenie innych, nie wykazanych na niniejszej mapie urządzeń podziemnych, które nie były zgłoszone do inwentaryzacji lub o których brak jest informacji w instytucjach branżowych.

W zakresie mapy naniesiono projektowane sieci uzbrojenia terenu uzgodnione przez ZUDP do 14.07.2017r.

Niniejsza mapa została wykonana bez ustalenia obciążeń dot. służebności gruntowych.

Nie badano granic nieruchomości. Niniejsza mapa

7.124.11.15.2.4 7.124.12.11.1 7.124.12.11.1

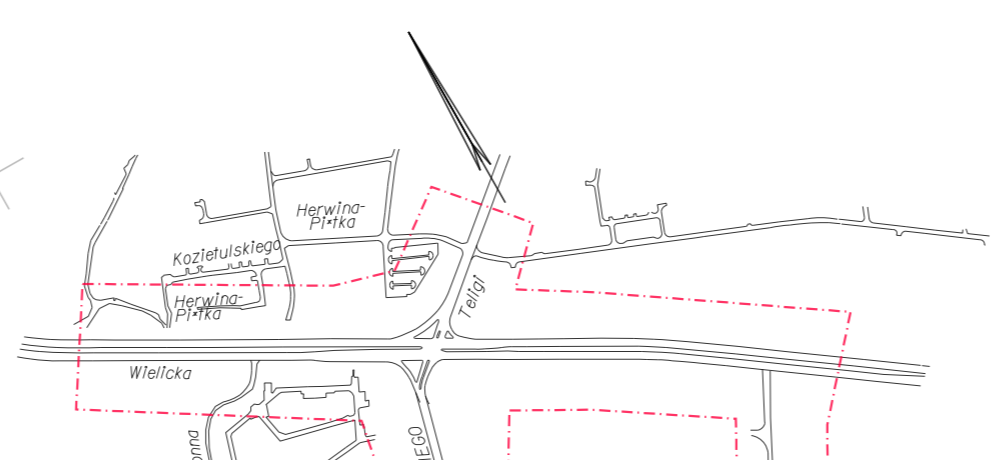

ARG
PROJEKTOWANIE INWESTYCYJNE

Biurowo i pracownia:
31-410 Kraków, ul. Czerwieńska 4a, tel.: 418 05 60, 61, 62 fax: 418 18 22, e-mail: biuro@arg.krakow.pl

Nazwa i adres inwestycji:
**ROZBUDOWA ULICY WIELICKIEJ W KRAKOWIE
WRAZ Z INFRASTRUKTURĄ TECHNICZNĄ.**

	IMIĘ I NAZWISKO:	SPECJALNOŚĆ:	NUMER UPRAWNIEN:	PODPIS:
PROJEKTANT:	mgr inż. Szczepan Garpieł	DROGOWA	MAP/0275/POOD/10	<i>[Signature]</i>
ZESPÓŁ PROJEKTOWY:	mgr inż. Adam Pawlica	DROGOWA	MAP/0299/POOD/13	<i>[Signature]</i>
SPRAWDZIŁ:	mgr inż. Jarosław Król	KONSTRUKCYJNO - BUDOWLANA	Nr ewid. 411/2000	<i>[Signature]</i>
TEMAT OPRACOWANIA:	PROJEKT DROGOWY			SKALA: 1:500
NAZWA RYSUNKU:	SYTUACJA			NR RYSUNKU: 1
UWAGI:				DATA: 2021

ARG / 850.1 / 2021 06 14
Wszystkie prawa zastrzeżone łącznie z prawem reprodukcji lub udostępniania osobom trzecim tego rysunku lub jego części bez wyraźnego upoważnienia ARG