


- zakres opracowania
- linia rozgraniczająca tereny o różnym przeznaczeniu w MPZP
- niegraniczalna linia zabudowy
- granica obszaru objętego planem

Niniejsza mapa powstała na podstawie mapy zasadniczej oraz pomiaru bezpośredniego. Nie wyklucza się istnienia w terenie innych, nie wykazanych na niniejszej mapie, urządzeń podziemnych, które nie były zgłoszone do inwentaryzacji. Służebności gruntowych nie badano. Mapa zawiera w swej treści projektowane sieci uzbrojenia terenu. Dokładności punktów granicznych działek przedmiotowych nie badano.

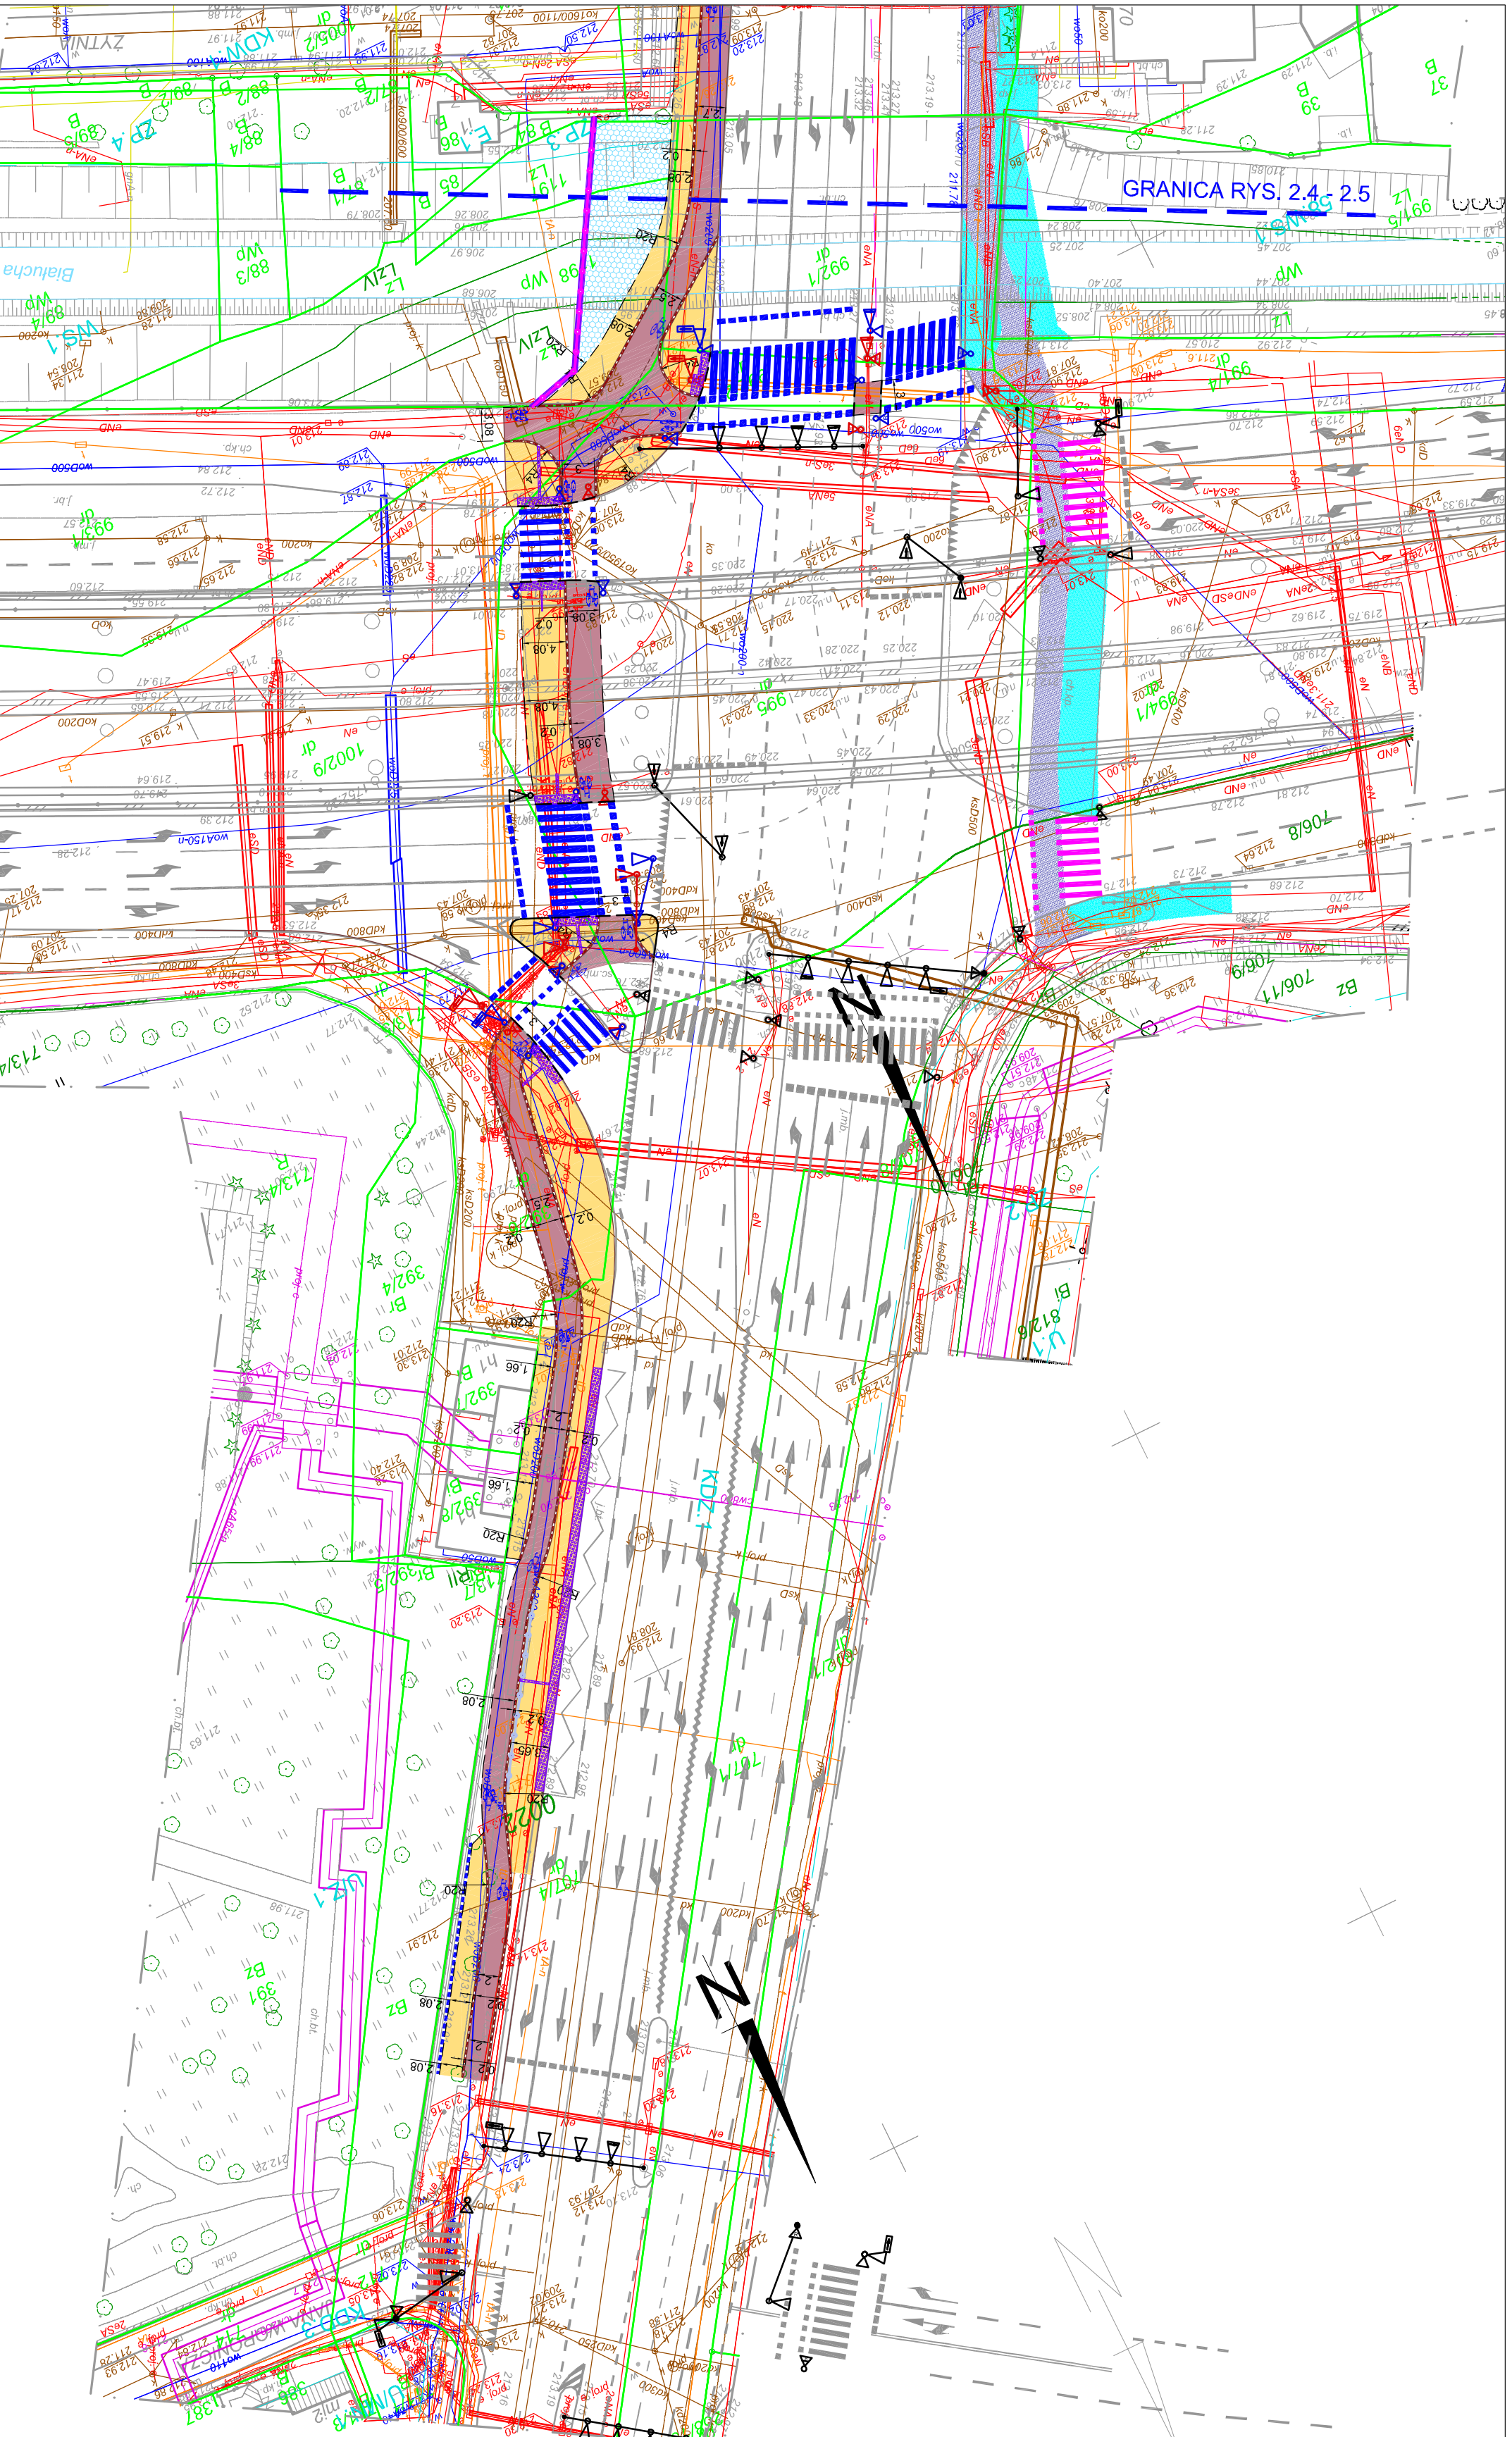

### LEGENDA

- Projektowane krawężniki obniżone
- Projektowane krawężniki
- Projektowane obrzeża oznicone
- Projektowana kostka brukowa betonowa
- Projektowane ochodzenie bilkowe (koryfka miedziana)
- Projektowana balustrada
- Przebudowa chodnika z kostki brukowej bezszwowej
- Przebudowa chodnika z betonu asfaltowego
- Budowa ścieżki rowerowej z betonu asfaltowego
- Budowa ścieżki pieszko - rowerowej z betonu asfaltowego
- Przebudowa zjazdów
- Przebudowa jezdnii z betonu oświetlonego
- Rozbudowa obiektu mostowego
- Nawierzchnia z kostki integracyjnej w obrębie przejść dla pieszych
- Obiekt przeznaczony do rozdzielki

### Zakres - Docelowa organizacja ruchu

- Projektowane oznakowanie poziome
- Projektowane oznakowanie poziome
- Projektowana sygnalizacja świetlna
- Istniejąca sygnalizacja świetlna
- Projektowane ograniczenie segmentowe U-12a
- Projektowana balustrada U-11a
- Istniejąca betonowa bariera drogowa U-14b
- Istniejący linowy separator ruchu U-25a

### Zakres wg odrębnego opracowania

- Szczelka pieszko - rowerowa (wg odrębnego opracowania)
- Szczelka rowerowa (wg odrębnego opracowania)
- Ochodzik (wg odrębnego opracowania)
- Projektowane oznakowanie poziome (wg odrębnego opracowania)
- Projektowana sygnalizacja świetlna (wg odrębnego opracowania)



## 2.5. Plan sytuacyjny

skala 1:500