

Mapę wykreślono na podstawie:
 pomiaru bezpośredniego w terenie oraz
 numerycznej mapy zasadniczej:
 sekcje: 7.123.11.03.4.1, 7.123.11.03.4.2,
 7.123.11.03.4.3, 7.123.11.03.4.4

MAPA DO CELÓW PROJEKTOWYCH SKALA 1 : 500		miasto: Kraków Jednostka ewidencyjna : 126104_9 Podgórze Obreń ewidencyjny: 126104_9.0092(92)
Objekt : Profesora Adama Bochnaka działki 572, 573/1, 571/2, 578, 579, 756, 757, obr 0092 Podgórze		Mapa zgodna ze stanem w terenie na: lipiec 2021
nr. zlecenia 6120/2021	Układ wsp.(X,Y) PL-2000 Układ odniesienia H=PL-EVRF 2007-NH	Sekcje: 7.123.11.03.4.1, 7.123.11.03.4.2, 7.123.11.03.4.3, 7.123.11.03.4.4

Granice działek ewidencyjnych
nie zostały ustalone w ramach wykonywania
mapy do celów projektowych

Niniejsza mapa została wykonana
bez ustalenia obciążeń
dot. służebności gruntowych

Obiekty projektowane w okresie ostatnich
3 lat w zakresie
nanesiono zgodnie z dokumentacją
uzgodnioną w Z.U.D.P.

Niniejsza mapa w swojej treści
zawiera projektowane sieci
uzbrojenia terenu uzgodnione w ZUDP

Nie wyklucza się istnienia w terenie innych
nie wykazanych na niniejszej mapie urządzeń
podziemnych, które nie były zgłoszone do
inwentaryzacji lub o których brak jest
informacji w instytucjach branżowych




Legenda:

- linia rozgraniczająca teren o różnym przeznaczeniu wg Miejscowego Planu Zagospodarowania Przestrzennego
- ▽- nieprzekraczalna linia oraz obowiązująca linia zabudowy wg Miejscowego Planu Zagospodarowania Przestrzennego

opisy oznaczenia wg Miejscowego Planu Zagospodarowania dla obszaru „Wróblowice”

- 1 MN, 36MN, 37MN, 38MN, 39MN, 40MN, 41MN, 43MN - tereny zabudowy mieszkaniowej jednorodzinnej,
- 1 Up - tereny zabudowy usługowej z zakresu usług publicznych,
- 3ZL, 4ZL - tereny lasu,
- 1 KDZ - tereny ulic zbiorczych (klasy Z),
- 4KDD - tereny ulic dojazdowych (klasy D),
- 4KDX, 5KDX, 6KDX - tereny wydzielonych ciągów pieszo-jezdnym,
- 1 KX - tereny wydzielonych ciągów pieszych;

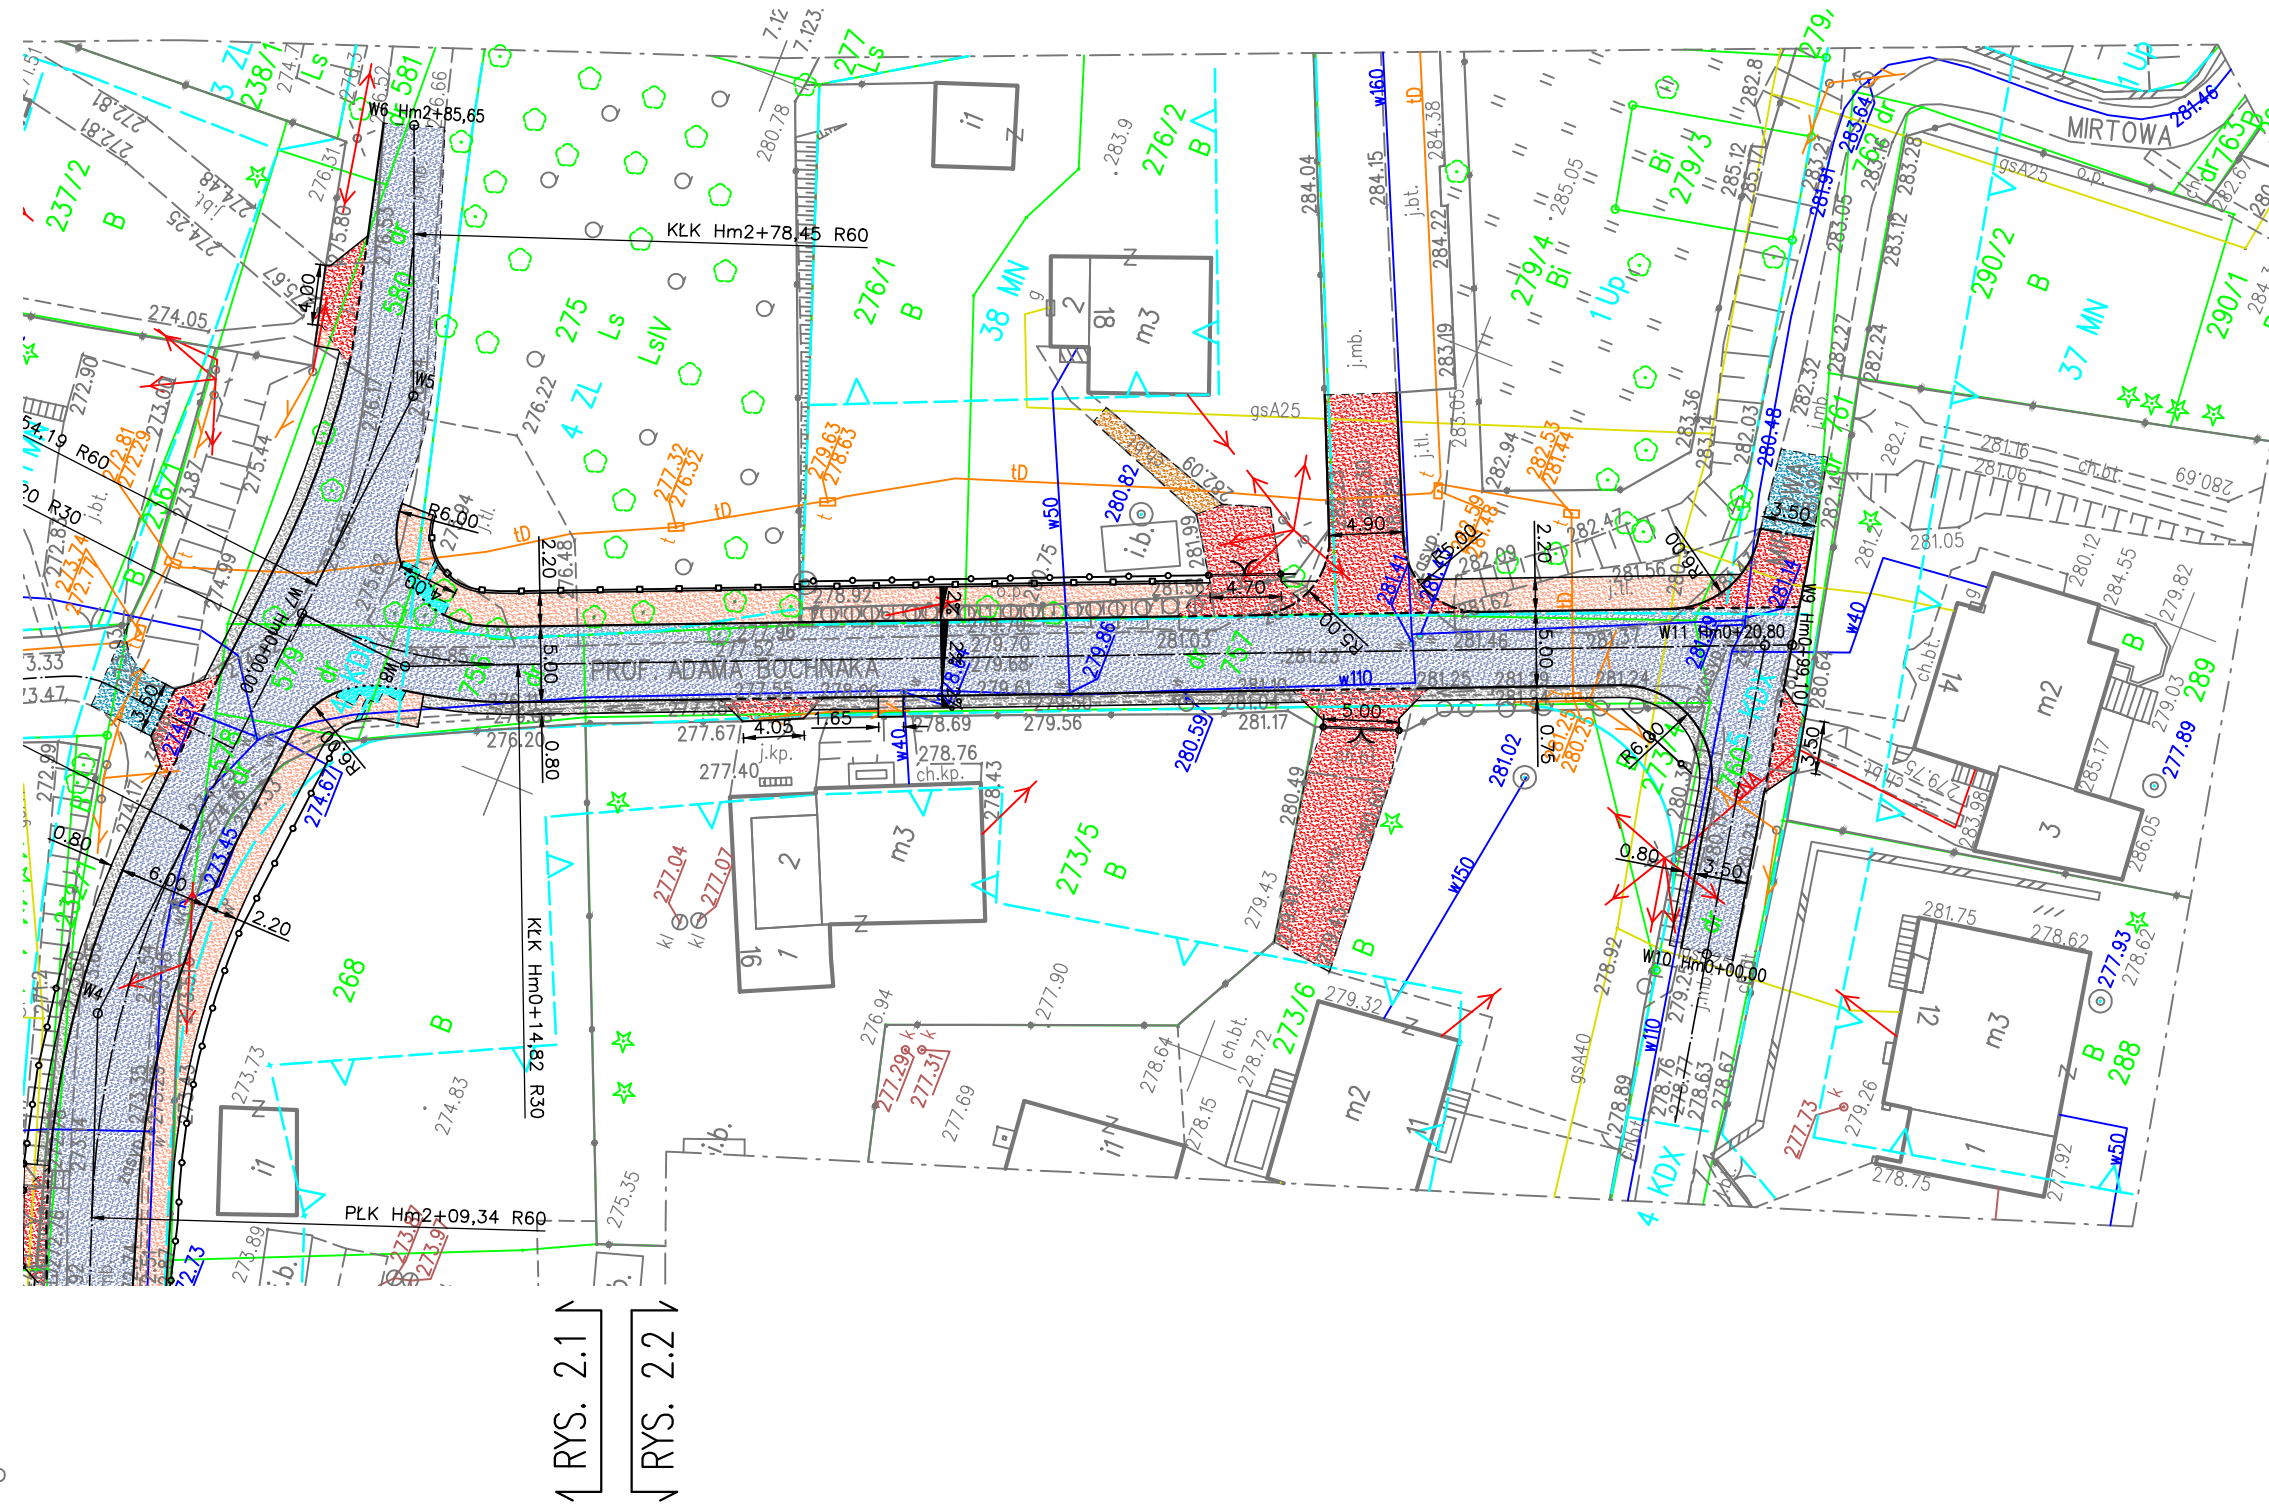

↑ RYS. 2.1
 ↓ RYS. 2.2

LEGENDA

- KRAWEŻNIK BETONOWY 20/30 - ODKRYCIE 12CM
- - - - KRAWEŻNIK BETONOWY 20/30 - ODKR. 4CM
- · - · - KRAWEŻNIK BETONOWY 20/30 - ODKRYCIE 2CM
- - - - KRAWEŻNIK BETONOWY 20/30 - ODKRYCIE 0CM
- OBRZEŻE BET. 8/30
- - - - LINIE NAWIĄZAŃ (BRAK KRAWEŻNIKÓW I OBRZEŻY)
-
- PROJ. BRAMY WJAZDOWE I FURTKI
-
- PROJ. OGRODZENIA
-
- PROJ. BARIERKI
-
- PROJ. JEZDNY - BET. ASFALTOWY
-
- PROJ. ZJAZDY - KOSTKA BET. CZERWONA TYPU BEHATON BEZFAZOWA
-
- PROJ. CHODNIK, DOJŚCIA - KOSTKA BET. SZARA TYPU BEHATON BEZFAZOWA
-
- PROJ. PASY Z KOSTKI INTEGRACYJNEJ
-
- PROJ. POWIERZCHNIA UTWARDZONA - KOSTKA BET. SZARA
-
- REGULACJA WYSOKOŚCIOWA ISTN. NAWIERZCHNI
-
- PROJ. NAWIERZCHNIA Z BETONU ASFALTOWEGO