

MAPA DO CELÓW PROJEKTOWYCH

SKALA 1:500 SEKCJA:
 Woj: małopolskie 7.125.11.11.1.2
 Powiat: M.Kraków
 J. ewid.: 126103_9 Nowa Huta
 Obręb: 126103_9.0036


PRZEDMIOT AKTUALIZACJI:
 dz. 382
 ul. Tokarzewskiego-Karaszewicza

Układ współrz.: PL-2000 strefa 7
 Układ wysokości: PL-EVRF2007-NH

20-07-2021

.....Stara na dzień:.....

.....Data opracowania:.....

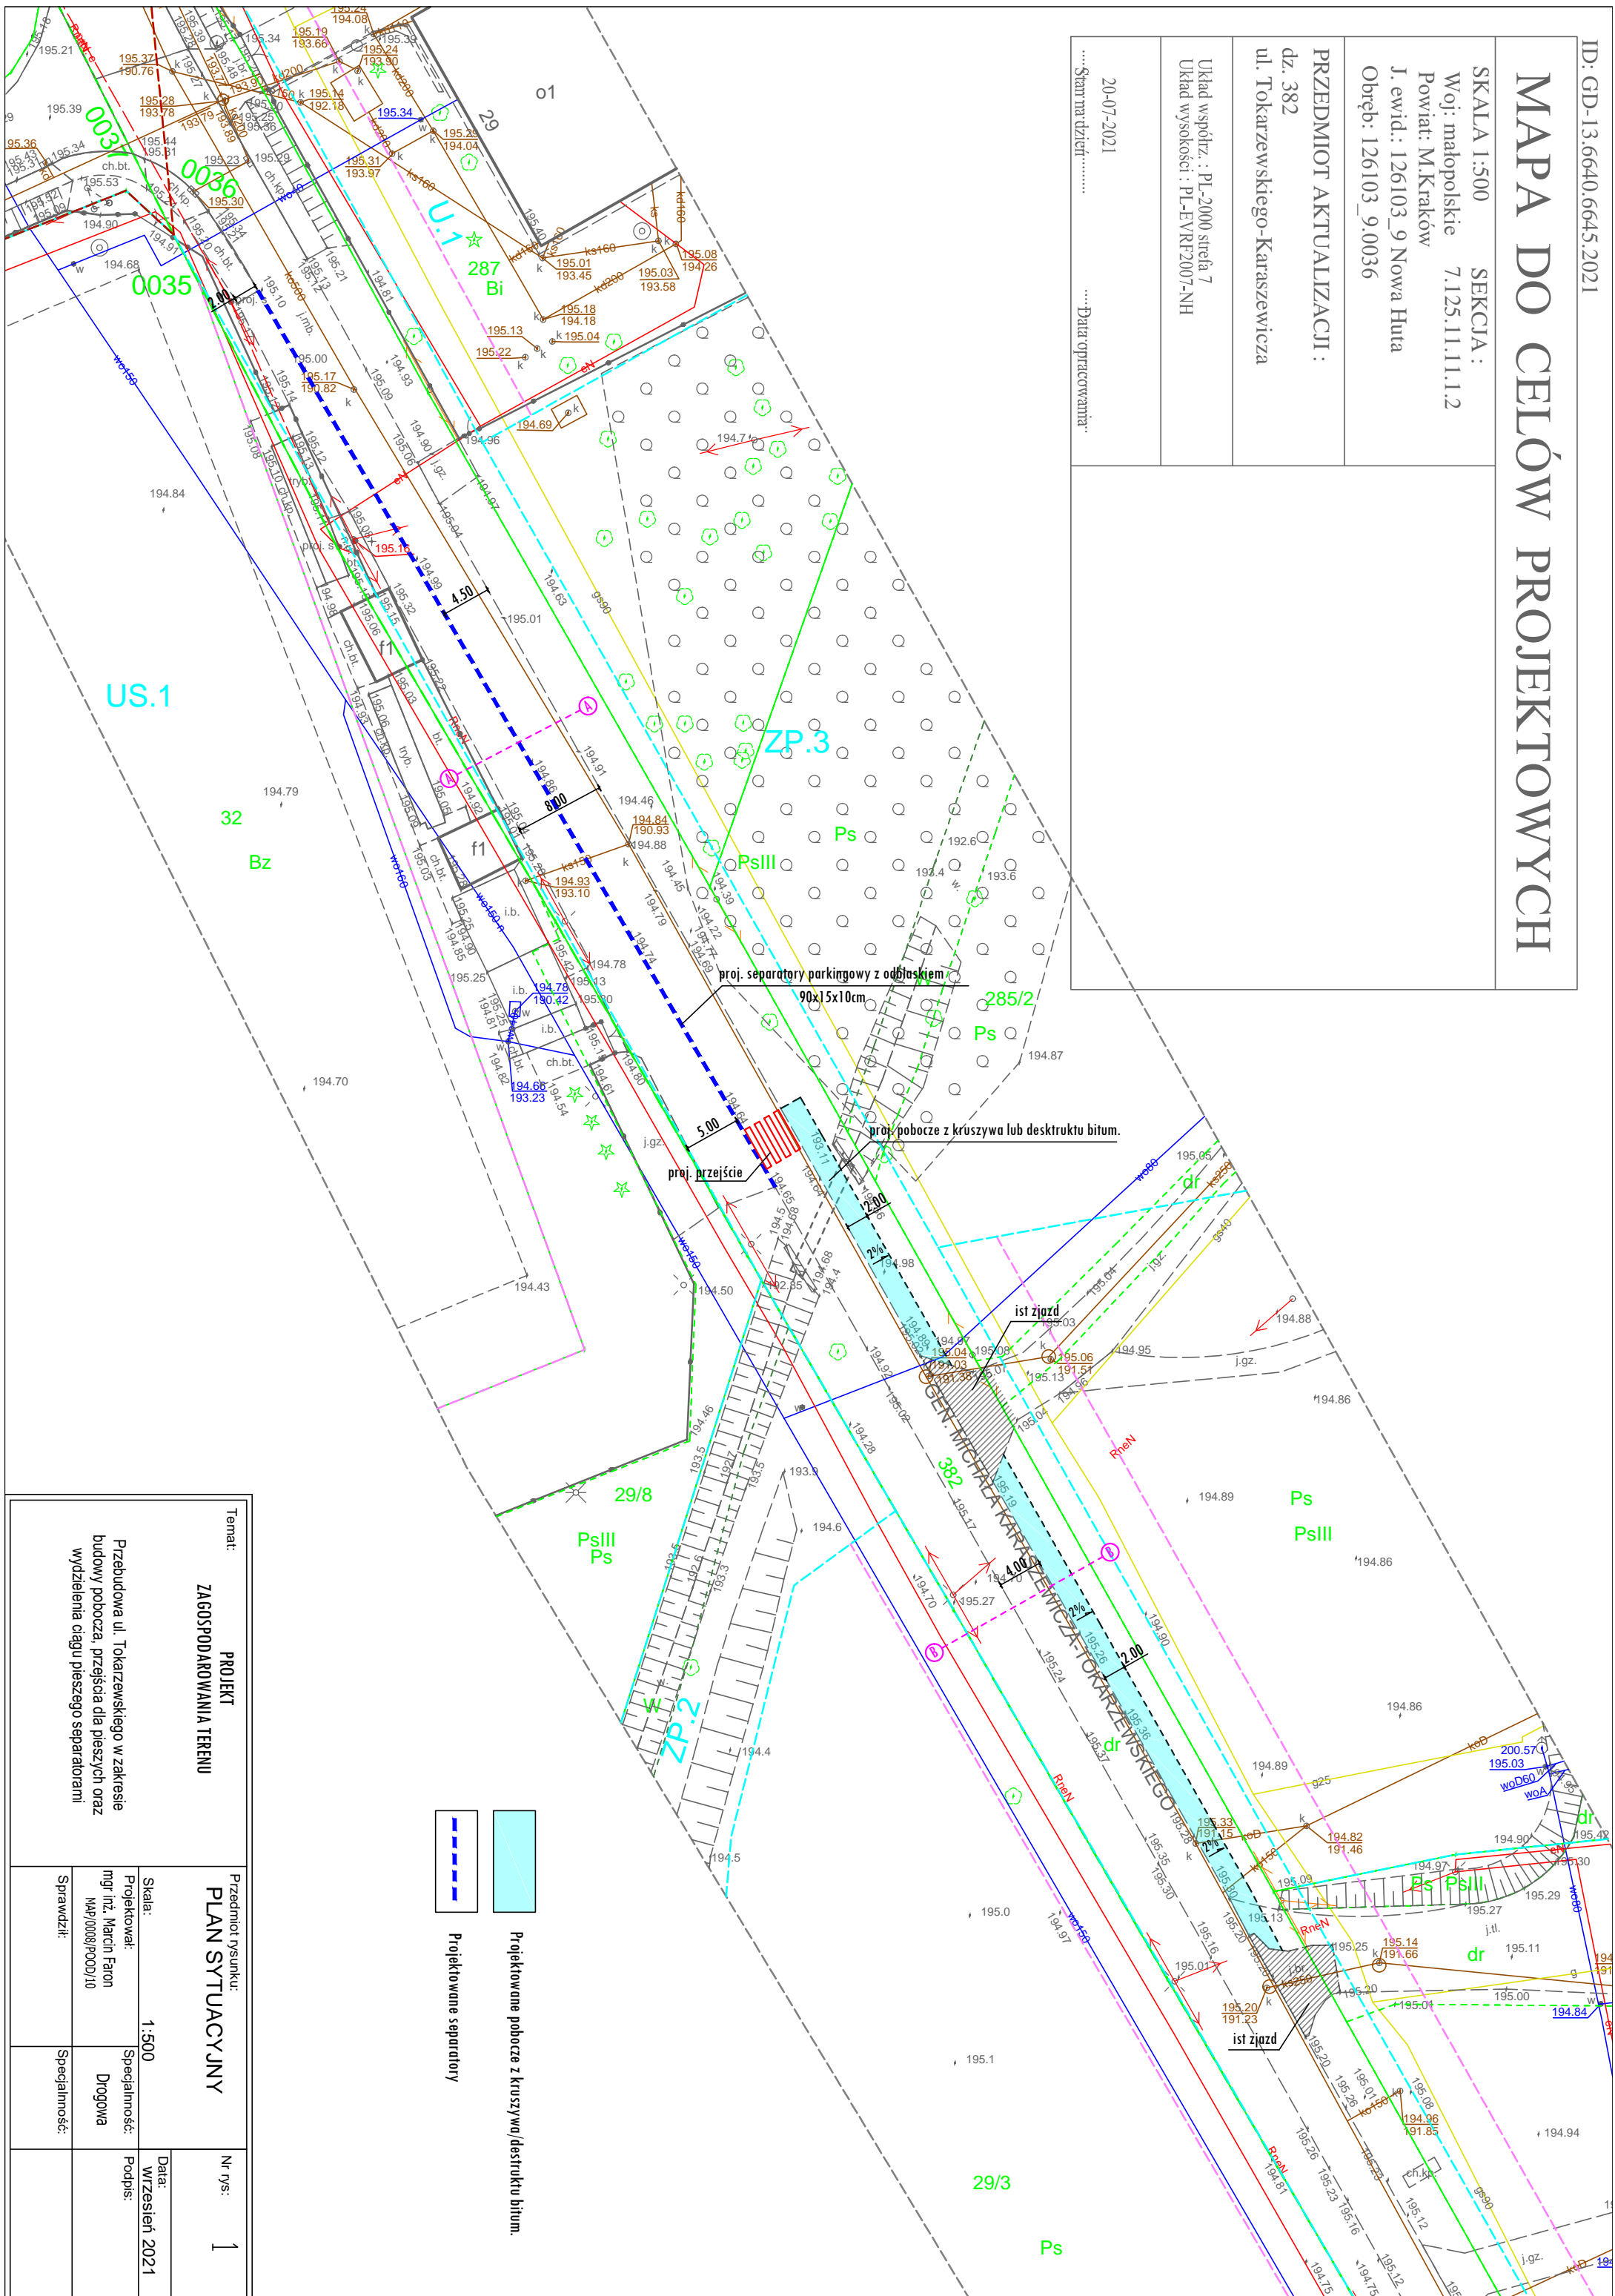

Temat:		PRZEKŁAD ZAGOSPODAROWANIA TERENU	
Przedmiot rysunku:		PLAN SYTUACYJNY	
Skala:		1:500	
Projektował:		mgr inż. Marcin Faron MAP/0008/POOD/10	
Sprawdził:		Specjalność:	
Nr rys.:		1	
Data:		Wrzesień 2021	
Podpis:		Drogiowa	

- Projektowane pobocze z kruszywa/deskraktu bitum.
- Projektowane separatory