

Skala 1:500

KDD.25


MN.35

POCZĄTEK OPRACOWANIA:  
km 0+000,00

KONIEC OPRACOWANIA:  
km 0+092,37

**LEGENDA:**

- Zakres opracowania inwestycji
- Granice MPZP
- Oś jezdni drogi
- Projektowany krawężnik betonowy 15x30 wyniesiony +12cm
- Projektowany krawężnik betonowy 15x22 wyniesiony +4cm
- Projektowane obrzeże betonowe 8x30cm
- Projektowane poszerzenie jezdni ulicy Zakręt, nawierzchnia asfaltowa
- Istniejąca nawierzchnia asfaltowa jezdni ulicy Zakręt
- Projektowana nawierzchnia chodnika, nawierzchnia z bezfazowych płyt betonowych 50x50cm, gr. 8cm, kolor szary
- Projektowana nawierzchnia zjazdu indywidualnego, nawierzchnia z betonowej bezfazowej kostki brukowej, gr. 8cm, kolor czerwony

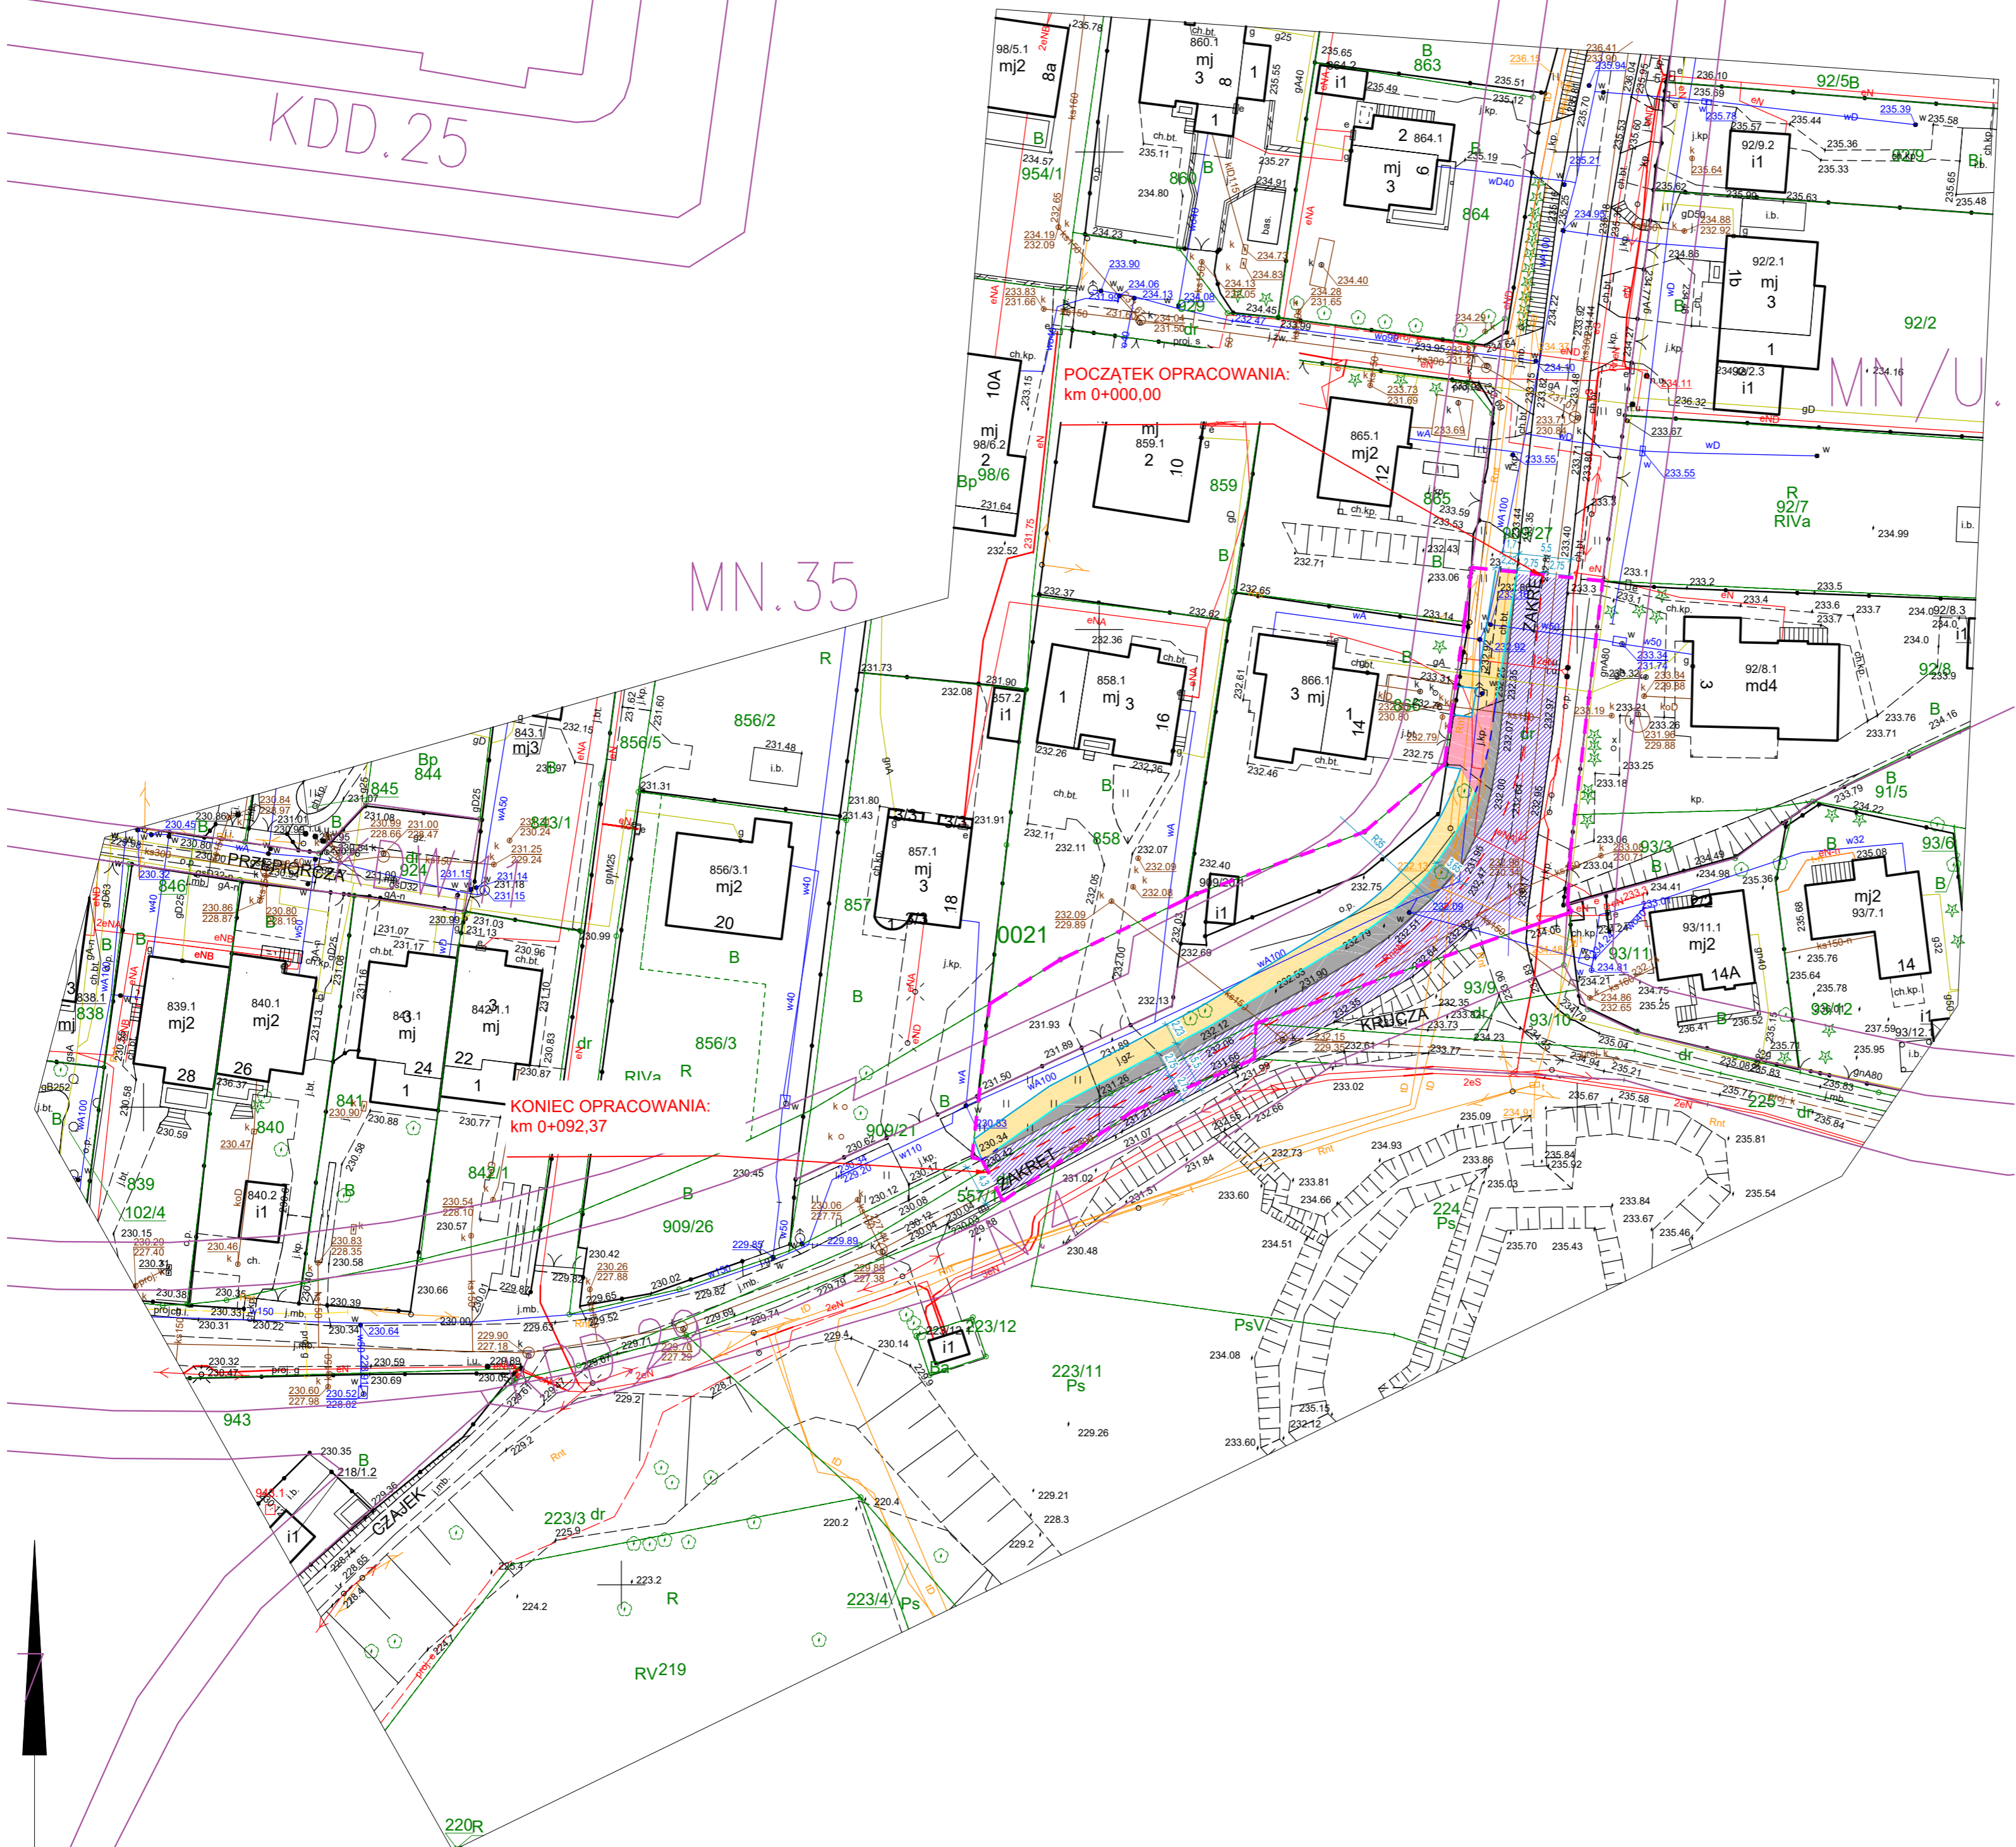

BIURO PROJEKTOWE: <b>FDELITA PIOTR FROSZTĘGA</b> 30-605 Kraków, ul. Fredry 4F/14			
<small>BIURO DROGOWA PROJEKTANT</small>	<small>IMIĘ I NAZWISKO</small> mgr inż. Piotr FROSZTĘGA	<small>NR UPR.</small> PDK/0057/POOD/16	<small>PODPIS</small>
<small>TEMAT:</small> <b>PRZEBUDOWA DRUGI GMINNEJ PUBLICZNEJ NR 603633K          UL. ZAKRĘT NA DZIAŁCE NR 909/27 OBRĘB 0021 KROWDRZA          JEDNOSTKA EWIDENCYJNA 126102_9 W MIEJSCOWOŚCI          KRAKÓW, GMINA MIEJSKA KRAKÓW</b>			
<small>INWESTOR:</small> <b>GMINA MIEJSKA KRAKÓW-          ZARZĄD DRÓG MIASTA KRAKOWA          UL. CENTRALNA 53          31-586 KRAKÓW</b>			
<small>BRANŻA:</small> DROGOWA	<small>FAZA:</small> KN	<small>DATA / DATE:</small> 06.2022	
<small>NAZWA RYSUNKU: DRAWING NAME:</small>	<small>SKALA:</small> 1:500	<small>NR PROJEKTU: PROJECT NO.:</small>	
<small>PROJEKT ZAGOSPODAROWANIA TERENU</small>		<small>NUMER RYSUNKU: DRAWING NO.:</small> K.01	