

MAPA DO CELÓW PROJEKTOWYCH

skala 1:500 woj.: małopolskie miasto: Kraków j.ewid.: 126103_9, Nowa Huta obręb: 0007 działki nr: 163/2, 157/211, 157/212, 157/225	Nr ks. rob.: 243/2021 sekcje: 7.125.12.01.1.4 7.125.12.01.2.3	Poświadczam się, że niniejszy dokument został opracowany w wyniku prac geodezyjnych i kartograficznych, których rezultaty zawiera operat techniczny pozytywnie zweryfikowany, wpisany do państwowego zasobu geodezyjnego i kartograficznego. Jednocześnie informuję, że jestem świadomy odpowiedzialności karniej za złożenie fałszywego oświadczenia.
Układ odniesienia wysokości: EVRF2007-NH Układ wsp. poziomych - "Układ 2000" Sytuacja zgodna z terenem na: 3 styczeń 2022 r.	Kodyfikacja prac geodezyjnych: GD-13.6640.11763.2021 Organ służby geodezyjnej, który otrzymał zgłoszenie: PREZYDENT MIASTA KRAKOWA Wykonawca prac geodezyjnych: DTM Projekt Mirella Rawińska Nr oraz data sporządzenia dokumentu zawierającego wynik pozytywnej weryfikacji: GD-13.6640.11763.2021_1_p1 19.01.2022 r.	
Wykonał: dn. 5.01.2022 r. DTM Projekt Mirella Rawińska Tomaszkowice 461, 32-020 Wieliczka NIP 678-222-67-72 REGON 122883031 Tel. 661-425-406	GEODETA UPRAWNIONY inż. Gracjan Rawiński Nr upr. 19316 zakres 1 i 2 Tel. 667-67-55-22 Trańki 435, 32-020 Wieliczka Imię i nazwisko oraz numer uprawnień zawodowych kierownika prac:	

"DTM Projekt", Tomaszkowice 461, 32-020 Wieliczka; tel. 667-67-55-22;
 e-mail: dtmprojekt.geodezja@gmail.com www.dtmprojekt.pl


Granice działek ewidencyjnych przyjęto na podstawie bazy EGIB.

Mapę wykonano bez badania służebności gruntowych.

Projektowane sieci i przyłącza uzbrojenia terenu w zakresie mapy do celów projektowych nr Id GD-13.6640.11763.2021 naniesiono zgodnie z dokumentacją uzgodnioną w ZUDP wg stanu na dzień 29 grudnia 2021 r.

GEODETA UPRAWNIONY
 inż. Gracjan Rawiński
 Nr upr. 19316 zakres 1 i 2
 Tel. 667-67-55-22
 Trańki 435, 32-020 Wieliczka

Sporządził :

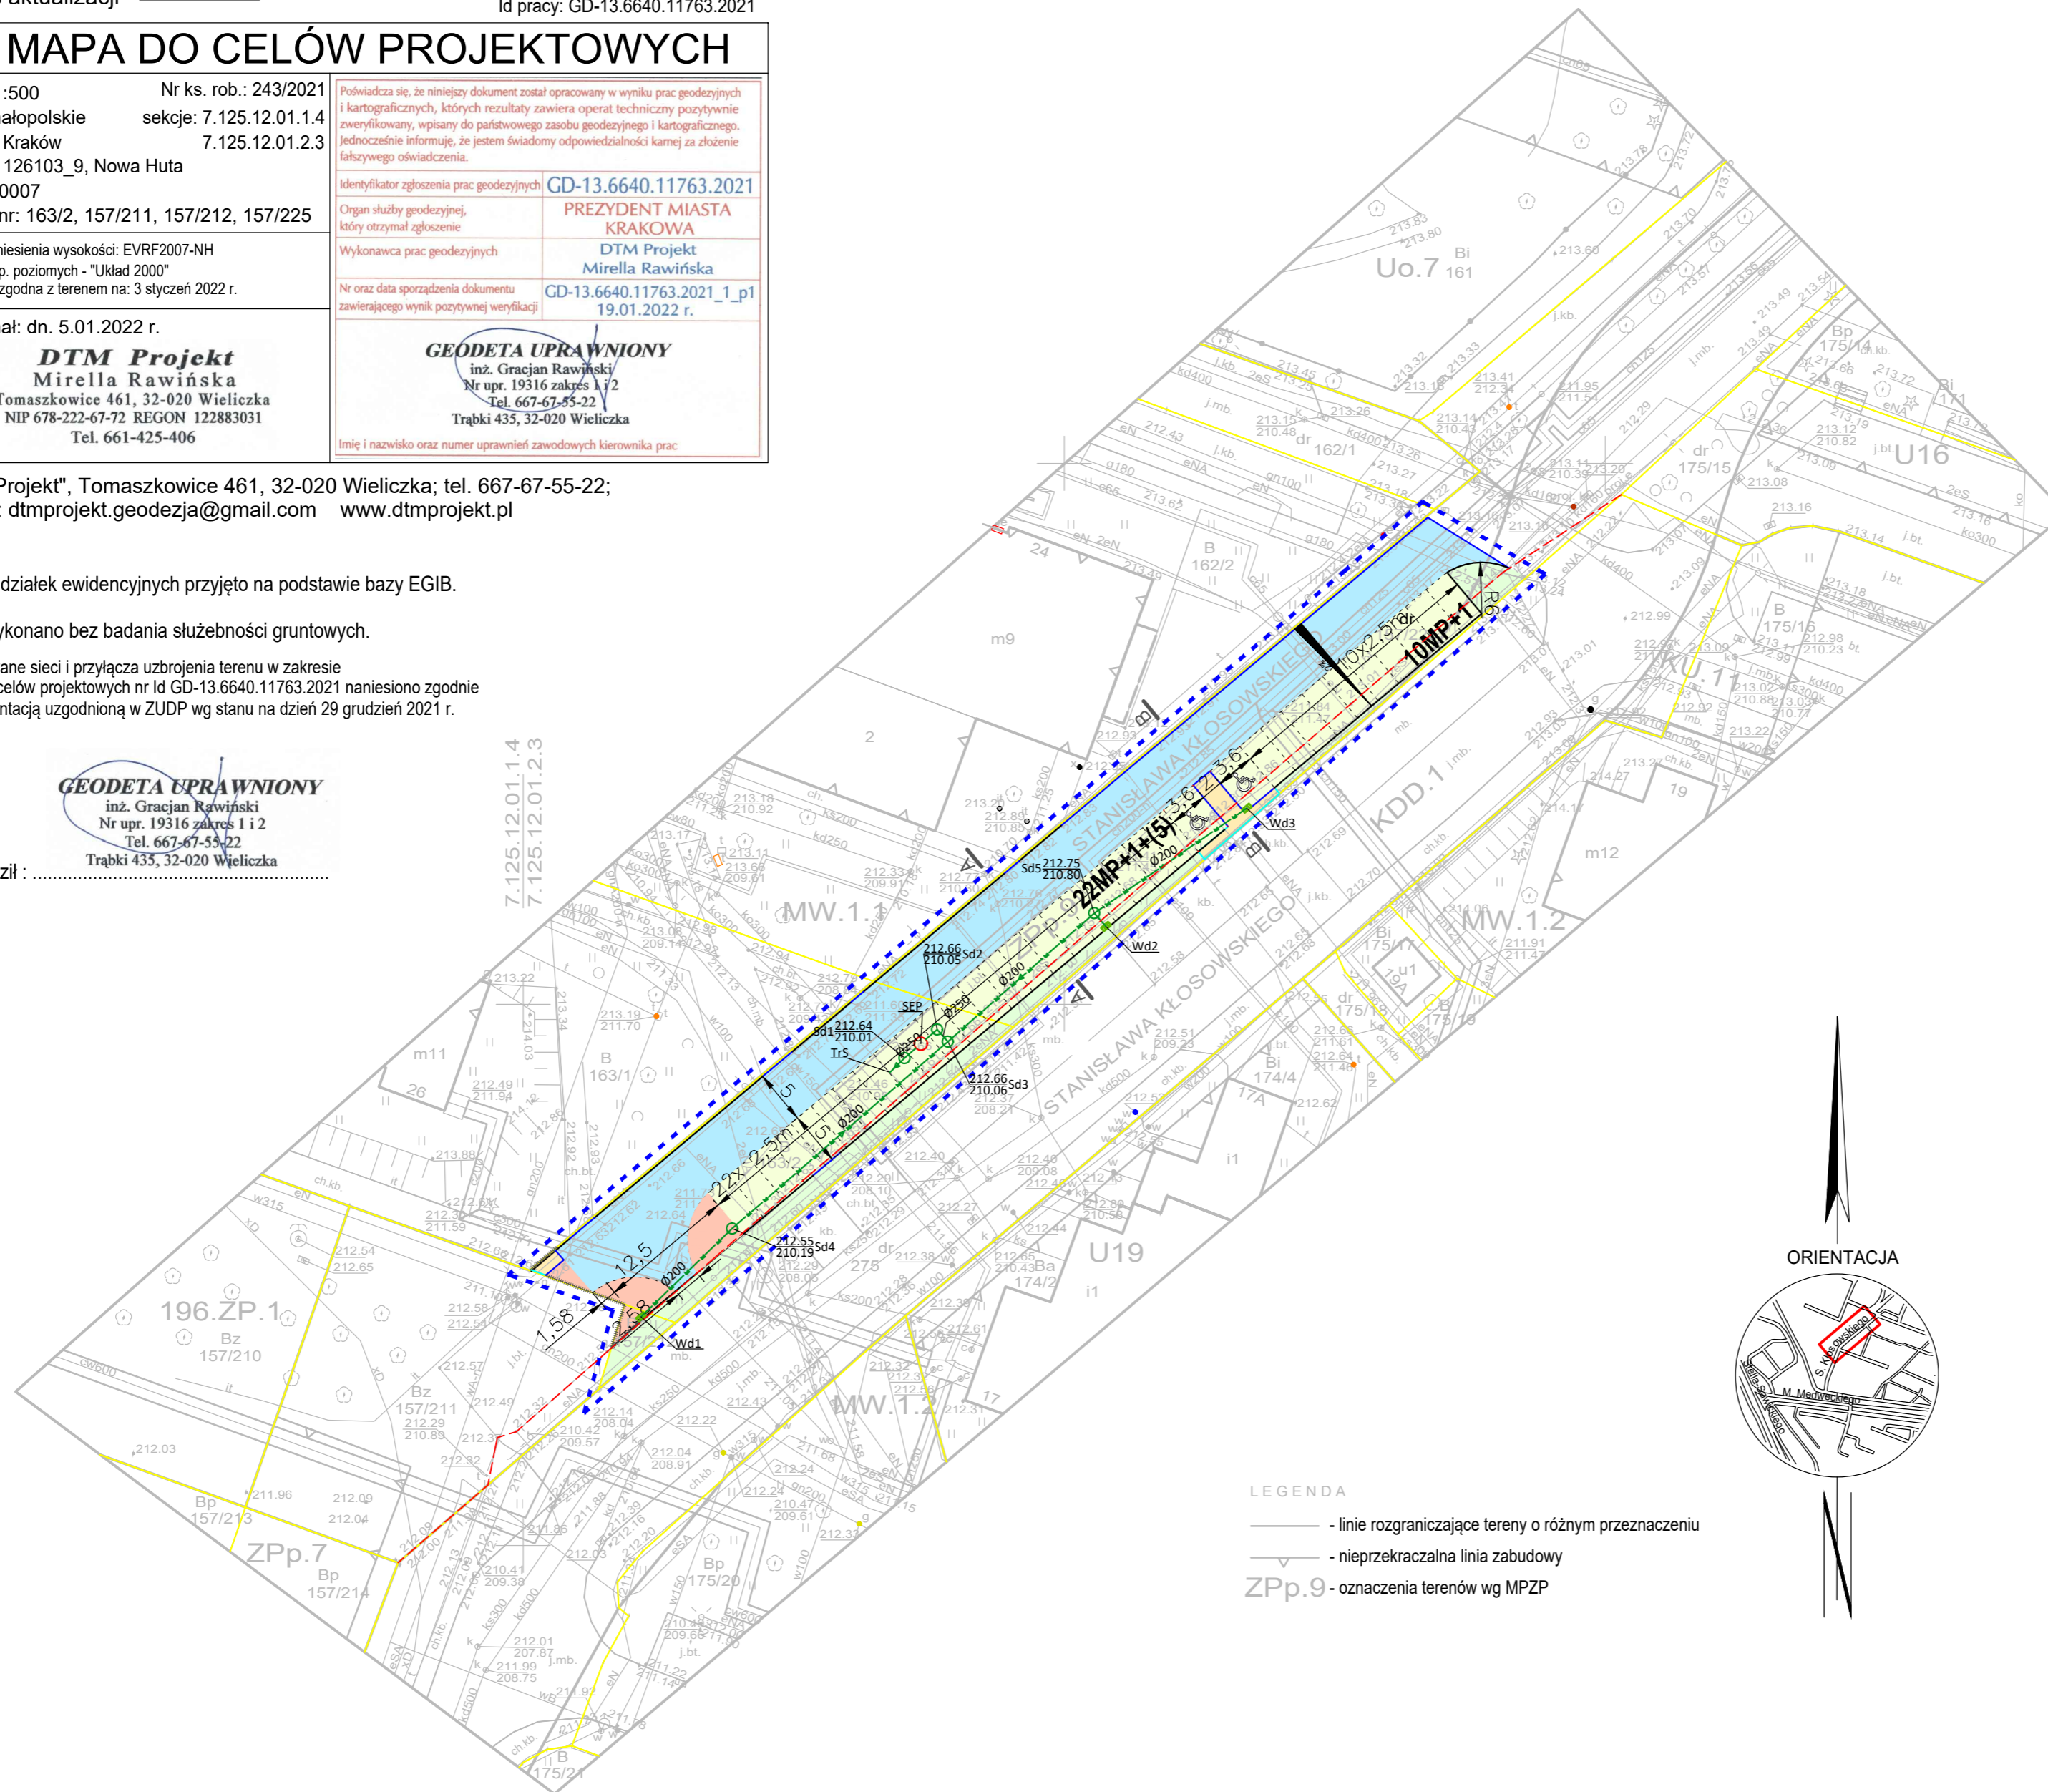

LEGENDA
 - - - - - linie rozgraniczające tereny o różnym przeznaczeniu
 - - - - - nieprzekraczalna linia zabudowy
 ZPp.9 - oznaczenia terenów wg MPZP



POTWIERDZAM ZGODNOŚĆ TREŚCI MAPY Z ORYGINAŁEM W ZAKRESIE OPRACOWANIA GEODEZYJNEGO PRZYJĘTEGO DO EWIDENCJI MATERIAŁÓW PAŃSTWOWEGO ZASOBU GEODEZYJNEGO I KARTOGRAFICZNEGO, PREZYDENT MIASTA KRAKOWA, WERYFIKACJA Z DNIA 19-01-2022, PROTOKÓŁ WERYFIKACJI NR GD-13.6640.11763.2021_1_p1

mgr inż. Agnieszka Łukasiewicz
 Uprawnienia budowlane do projektowania bez ograniczeń w specjalności inżynierskiej drogowej
 nr ewid. DOŚ/0393/PBD/19

OŚWIADCZAM ŻE PROJEKTOWANE W RAMACH PRZEDMIOTOWEGO ZADANIA OBIEKTY, W TYM TRASA INSTALACJI KANALIZACJI DESZCZOWEJ, SĄ ZGODNE Z MIEJSCOWYM PLANEM ZAGOSPODAROWANIA PRZESTRZENNEGO.

mgr inż. Agnieszka Łukasiewicz
 Uprawnienia budowlane do projektowania bez ograniczeń w specjalności inżynierskiej drogowej
 nr ewid. DOŚ/0393/PBD/19

mgr inż. Agnieszka Ulatowska
 Uprawnienia budowlane do projektowania i kierowania robotami budowlanymi bez ograniczeń w specjalności instalacyjnej w zakresie sieci, instalacji i urządzeń cieplnych, wentylacyjnych, gazowych, wodociagowych i kanalizacyjnych
 nr ewid. WKP/0421/PWOS/16

LEGENDA:		
	Proj. chodnik - naw. z kostki bet.	
	Proj. miejsca postojowe- naw. z kostki bet.	
	Proj. droga manewrowa - naw. z kostki bet.	
	Proj. utwardzenie - naw. z kostki bet.	
	Proj. zieleń niska	
	Proj. krawężnik betonowy wystający	
	Proj. krawężnik betonowy najazdowy	
	Proj. rozdzielenie miejsc postojowych	
	Proj. obrzeże betonowe	
	granice działek	
	granica pasa drogowego ul. St. Kłosowskiego	
	Proj. krawędź jezdni	
	wymiary	
	Zakres objęty opracowaniem	
	Proj. wpusty	
	Proj. kanalizacja deszczowa	
	Proj. studnia kanalizacji deszczowej	
	Proj. studnia kanalizacji deszczowej z osadnikiem substancji ropopochodnych	
NAZWA INWESTYCJI: "Opracowanie dokumentacji projektowej dla modernizacji (przebudowy) istniejących miejsc postojowych (w granicach istniejącego parkingu) wraz z budową odwodnienia przy ul. Kłosowskiego, wraz z odtworzeniem nawierzchni (w ramach zadania modernizacja miejsc postojowych w dzielnicy Nowa Huta obr. 7)"		
NR DZIAŁKI: 157/212, 157/225, 162/2	OBREB: NH-7	JEDN. EWIDENCYJNA: 126103_9
ADRES OBIEKTU: dz. nr 157/212, 157/225, 162/2 obręb 7 Nowa Huta m. Kraków, pow. Krakowski		
TYTUŁ RYSUNKU: PROJEKT ZAGOSPODAROWANIA TERENU		
NUMER RYSUNKU: 01	SKALA: 1:500	DATA: 10.01.2022
STADIUM: PROJEKT BUDOWLANY		
PROJEKTANCI: IME I NAZWISKO mgr inż. AGNIESZKA ŁUKASIEWICZ	NR UPRAWNIEN DOS/0393/PBD/19	PODPIS mgr inż. AGNIESZKA ŁUKASIEWICZ
BRANZA: DROGOWA, INSTALACYJNA		
INWESTOR: Zarząd Dróg Miasta Krakowa ul. Centralna 53, 31-586 Kraków		
data rewizji: 10.01.2022	nr projektu: 2021-ZDMK-09	rewizja: 02
JEDNOSTKA PROJEKTOWA: X DIMENSIONS SZYMON WADOWSKI os. Śpiwle 4, 34-200 Sucha Beskidzka		

