


## PRZEKRÓJ KONSTRUKCYJNY I - I

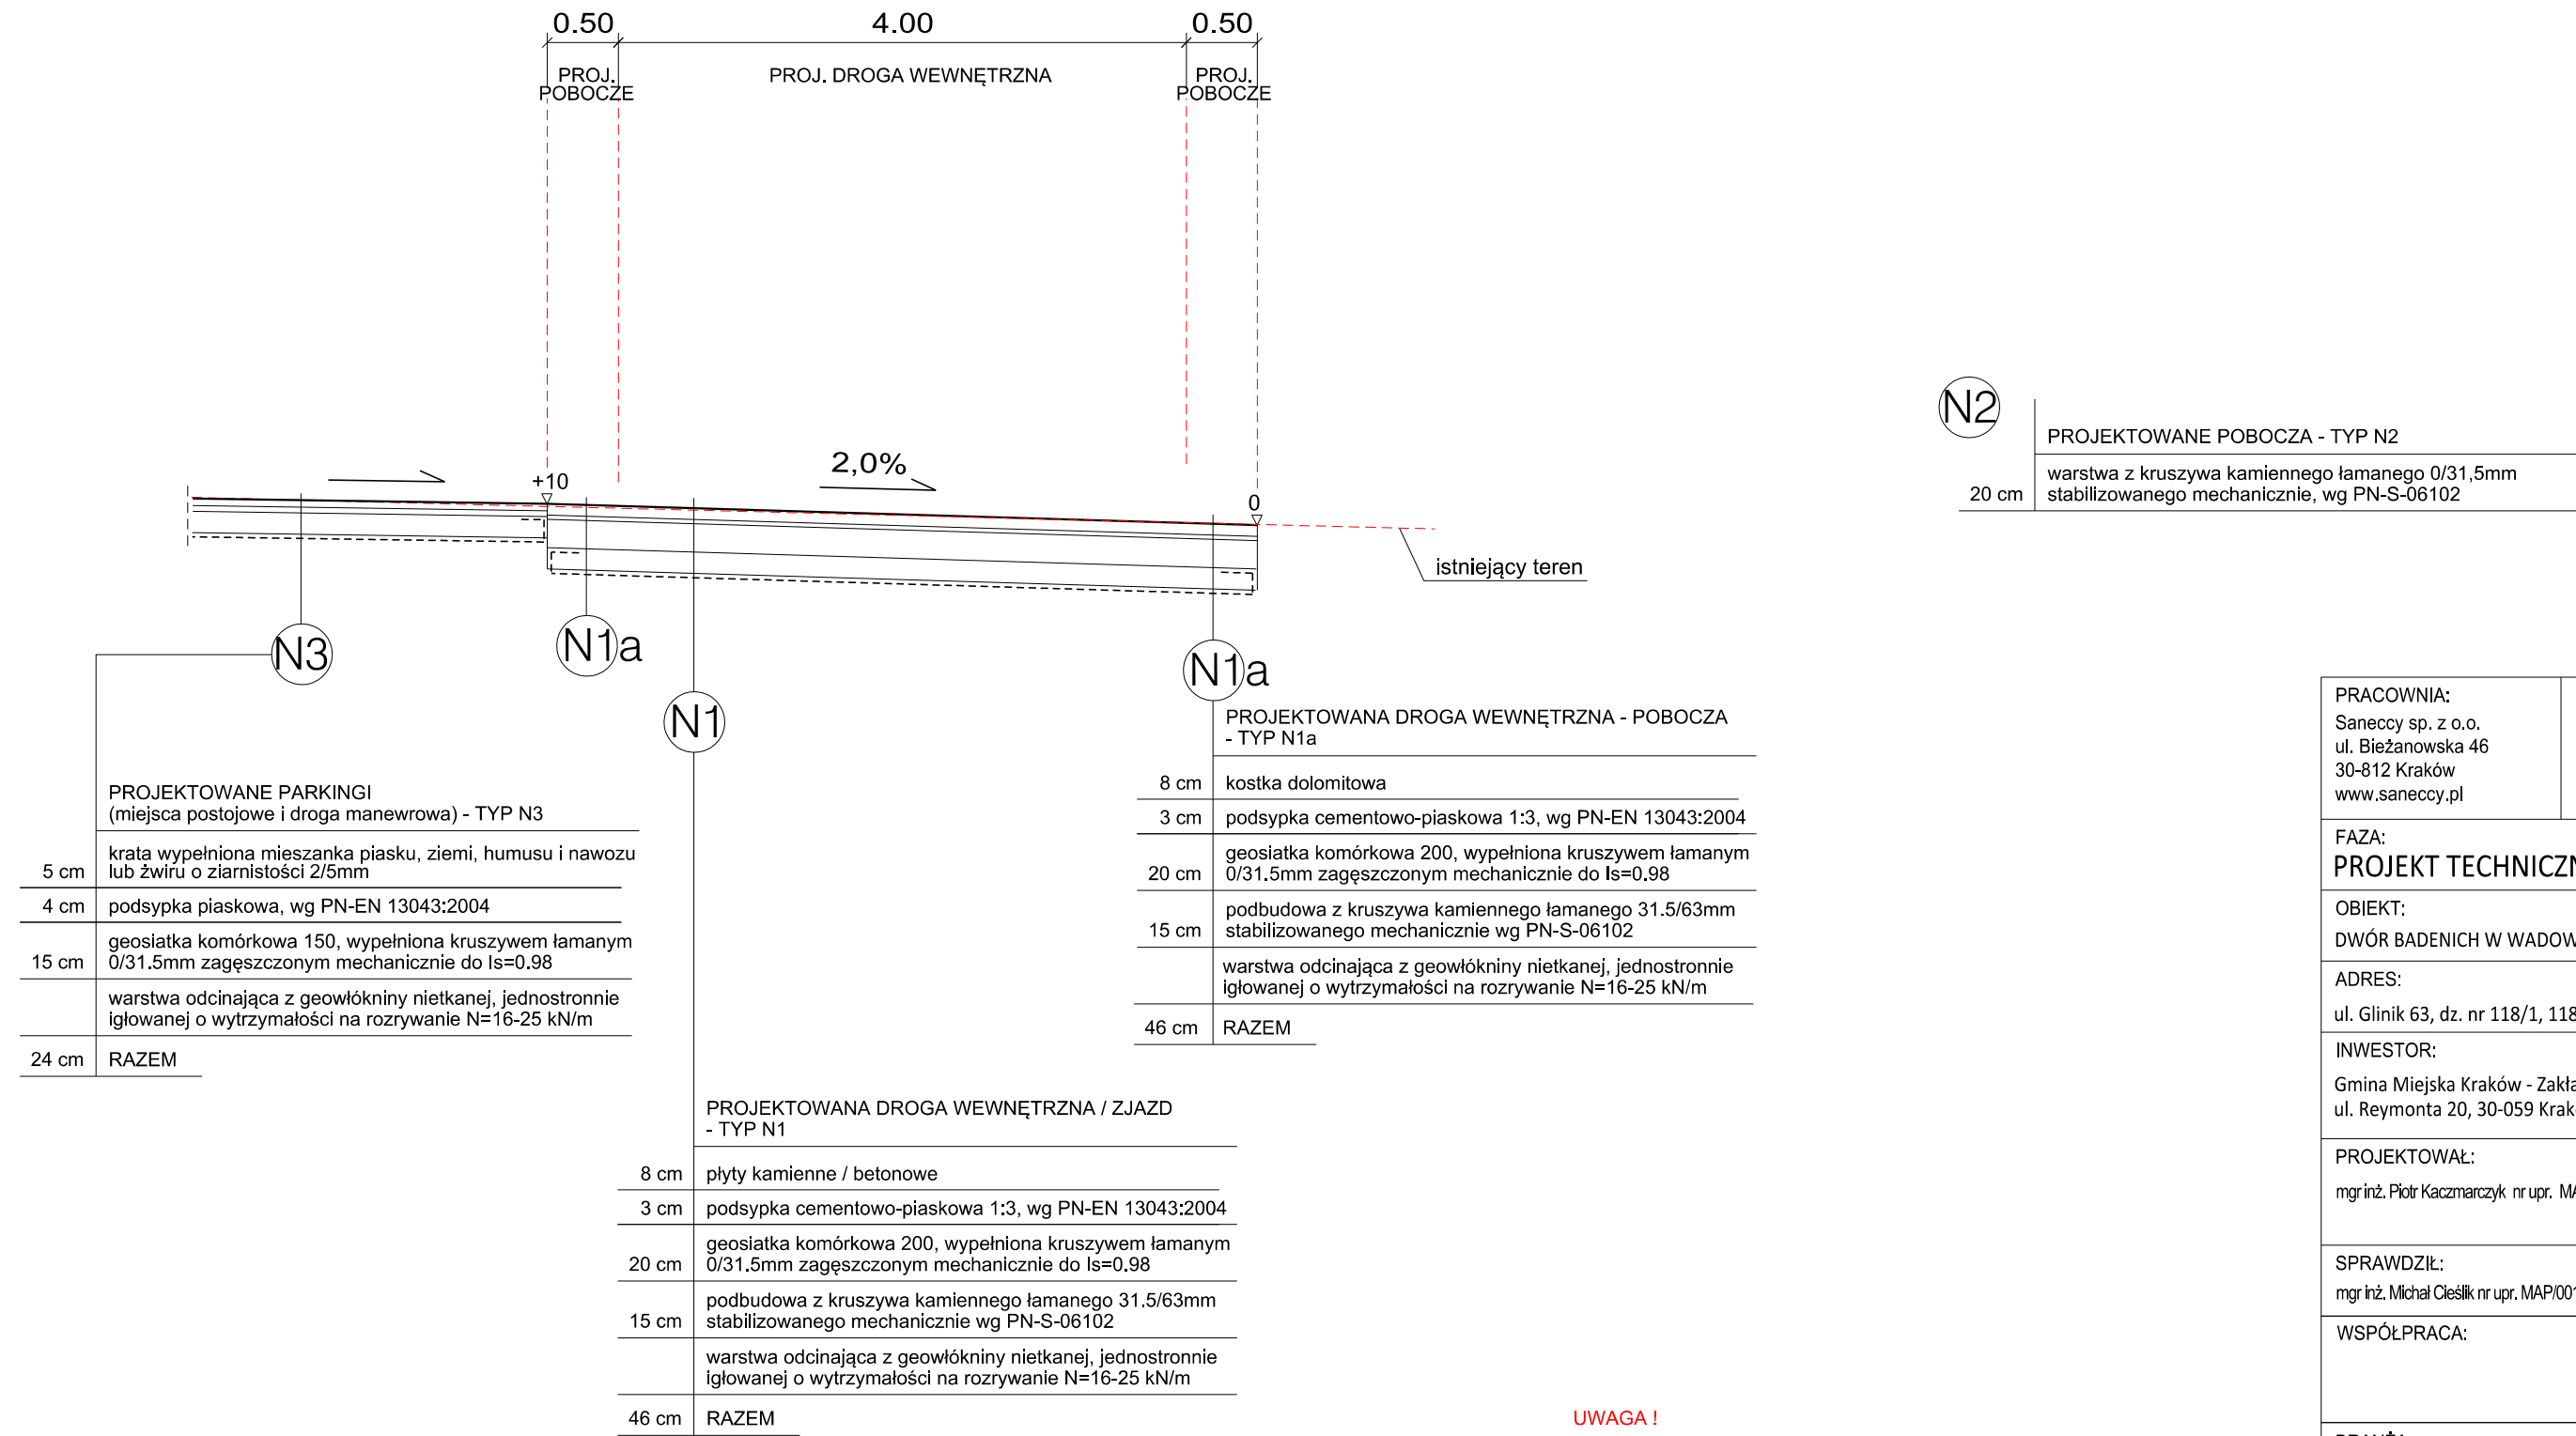

**UWAGA !**  
 Geowłókninę należy ułożyć na wyrównanym podłożu, z założonym spadkiem i=2% w kierunku spływu wód !  
 W pobliżu istniejącego uzbrojenia podziemnego roboty ziemne należy prowadzić ręcznie z zachowaniem szczególnej ostrożności, w razie odkrycia kabli uzbrojenia podziemnego należy je zabezpieczyć rurami dwudzielnymi AROTA na szerokości projektowanej nawierzchni.

PRACOWNIA: Saneccy sp. z o.o. ul. Bieżanowska 46 30-812 Kraków www.saneccy.pl	<h1 style="margin: 0;">SANECCY</h1>	
FAZA: <b>PROJEKT TECHNICZNY</b>		
OBIEKT: DWÓR BADENICH W WADOWIE		
ADRES: ul. Glinik 63, dz. nr 118/1, 118/2, 118/3, obr. NH-16 jedn. ewid. Nowa Huta		
INWESTOR: Gmina Miejska Kraków - Zakład Zieleni Miejskiej w Krakowie ul. Reymonta 20, 30-059 Kraków		
PROJEKTOWAŁ: mgr inż. Piotr Kaczmarczyk nr upr. MAP/0378/PBD/15		
SPRAWDZIŁ: mgr inż. Michał Cieślak nr upr. MAP/0010/PBD/15		
WSPÓŁPRACA:		
BRANŻA: <b>DROGI</b>		
SKALA: 1:50	DATA: 08.2022	REWIZJA:
RYSUNEK: <b>PRZEKROJE KONSTRUKCYJNE</b>		NR RYS.: <h2 style="margin: 0;">D-02.1</h2>