





GD-13.6640.10806.2022

Mapa do celów projektowych		Skala 1:500
RWG Rafał Woława tel: 501 54 98 91 e-mail: biuro@rwg.com.pl 31-214 Kraków ul. Naputowicza 18/19 43-714 Mochotki ul. Fabryczna 49	Nr zlec. 2336	
Objekt: ul. Starowolska	miasto: Kraków J.ewid. 126102, 9 Krowadza obrob: 0009, 0010, 0017, 0018	Świadom odpowiedzialności kamej za złożenie fałszywego oświadczenia potwierdzam że mapa niniejsza wykonana przez geodetę uprawnionego Rafała Woława (nr uprawnień 21279) na podstawie zgłoszenia pracy geodezyjnej GD-13.6640.10806.2022 w GODGIK w Krakowie zostata przyjęta wraz z operatem technicznym do PZGIK na podstawie pozytywnego protokołu weryfikacji nr GD-13.6640.10806.2022_1_p1 z dn. xx.xx.xxxx
Układ poziomy: 2000/7 Układ pionowy: PL-EVRF2007-NH	Zgodnie z terenem na dzień: 03.03.2023	
Sektory mapy zasadniczej: 7.126.10.10.3.4, 7.125.10.10.4.3, 7.125.10.15.1.2, 7.125.10.15.2.1, 7.125.10.15.1.4, 7.125.10.15.2.3, 7.125.10.15.3.2, 7.125.10.15.4.1, 7.125.10.15.3.4, 7.125.10.15.4.3		
Nie wyklucza się istnienia w terenie innych, nie wykazanych na niniejszej mapie urządzeń poziomych, które nie były zgłoszone do inwentaryzacji lub o których brak jest informacji w instytucjach branżowych.		
W zakresie mapy naniesiono projektowane sieci uzbrojenia terenu uszeregowane przez ZUDP do 03.03.2023r.		
Niniejsza mapa została wykonana bez ustalenia obciążień dot. służebności gruntowych.		
Nie badano granic nieruchomości, mapa nie może służyć do projektowania budynków usytuowanych w odległości mniejszej lub równej 4m od granicy oraz obiektów budowlanych w odległości mniejszej lub równej 3m od granicy.		
Wykonano dnia 14.03.2023	Legenda: Q Krzew	

- Na mapę wniesiono linie rozgraniczające tereny o różnym przeznaczeniu:
1. Miejscowego Planu Zagospodarowania Przemysłowego "Strzelnica-Sikornik" zatwierdzonego uchwałą Nr XXII/813/19 Rady Miasta Krakowa z dnia 18 grudnia 2019 r.
  2. Miejscowego Planu Zagospodarowania Przemysłowego "Wzgórze Św. Bronisławy II" zatwierdzonego uchwałą Nr XXIV/24/11 Rady Miasta Krakowa z dnia 6 lipca 2011 r.
  3. Miejscowego Planu Zagospodarowania Przemysłowego "Las Wojski" zatwierdzonego uchwałą Nr CIII/1385/10 Rady Miasta Krakowa z dnia 9 czerwca 2010 r.
  4. Miejscowego Planu Zagospodarowania Przemysłowego "Wola Justowska-Modrzewiowa" zatwierdzonego uchwałą Nr XLV/586/12 Rady Miasta Krakowa z dnia 16 maja 2012 r.

- R - Tereny rolnicze
  - KD/L - Tereny dróg klasy lokalnej
  - KDW - Tereny dróg wewnętrznych
  - KDL - Tereny dróg publicznych klasy lokalnej
  - KDD - Tereny dróg publicznych klasy dojazdowej
  - KD/D - Tereny dróg publicznych klasy dojazdowej
  - Zpo - Tereny ogrodów i zieleni towarzyszącej obiektom budowlanym
  - ZN - Tereny zieleni objęte formami ochrony przyrody
  - MW1 - Tereny zabudowy mieszkaniowej wielorodzinnej istniejącej
  - MN - Tereny zabudowy mieszkaniowej jednorodzinnej
  - ZL - Tereny lasów
- linie rozgraniczające tereny o różnym przeznaczeniu  
— granica planu  
— nieprzekraczalne linie zabudowy

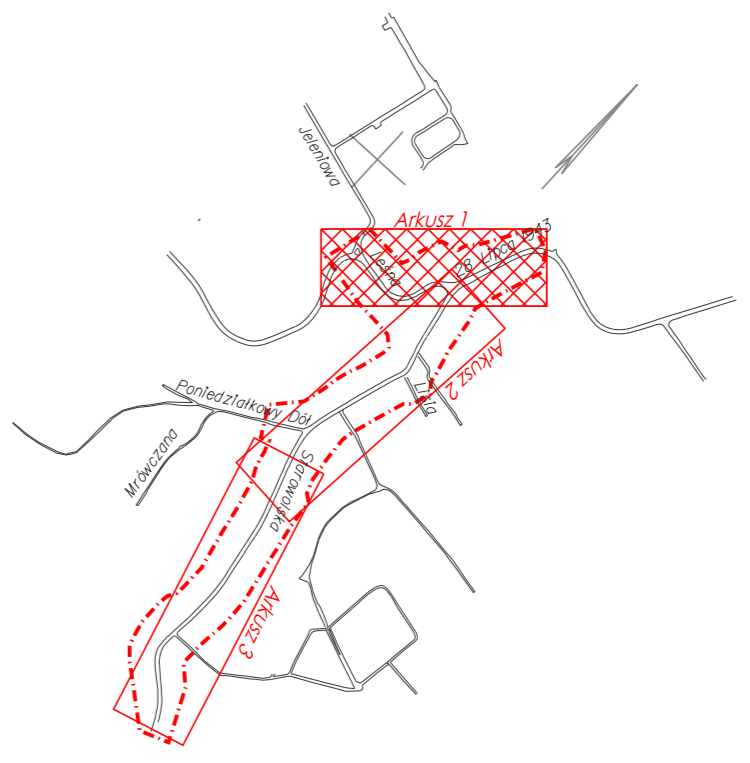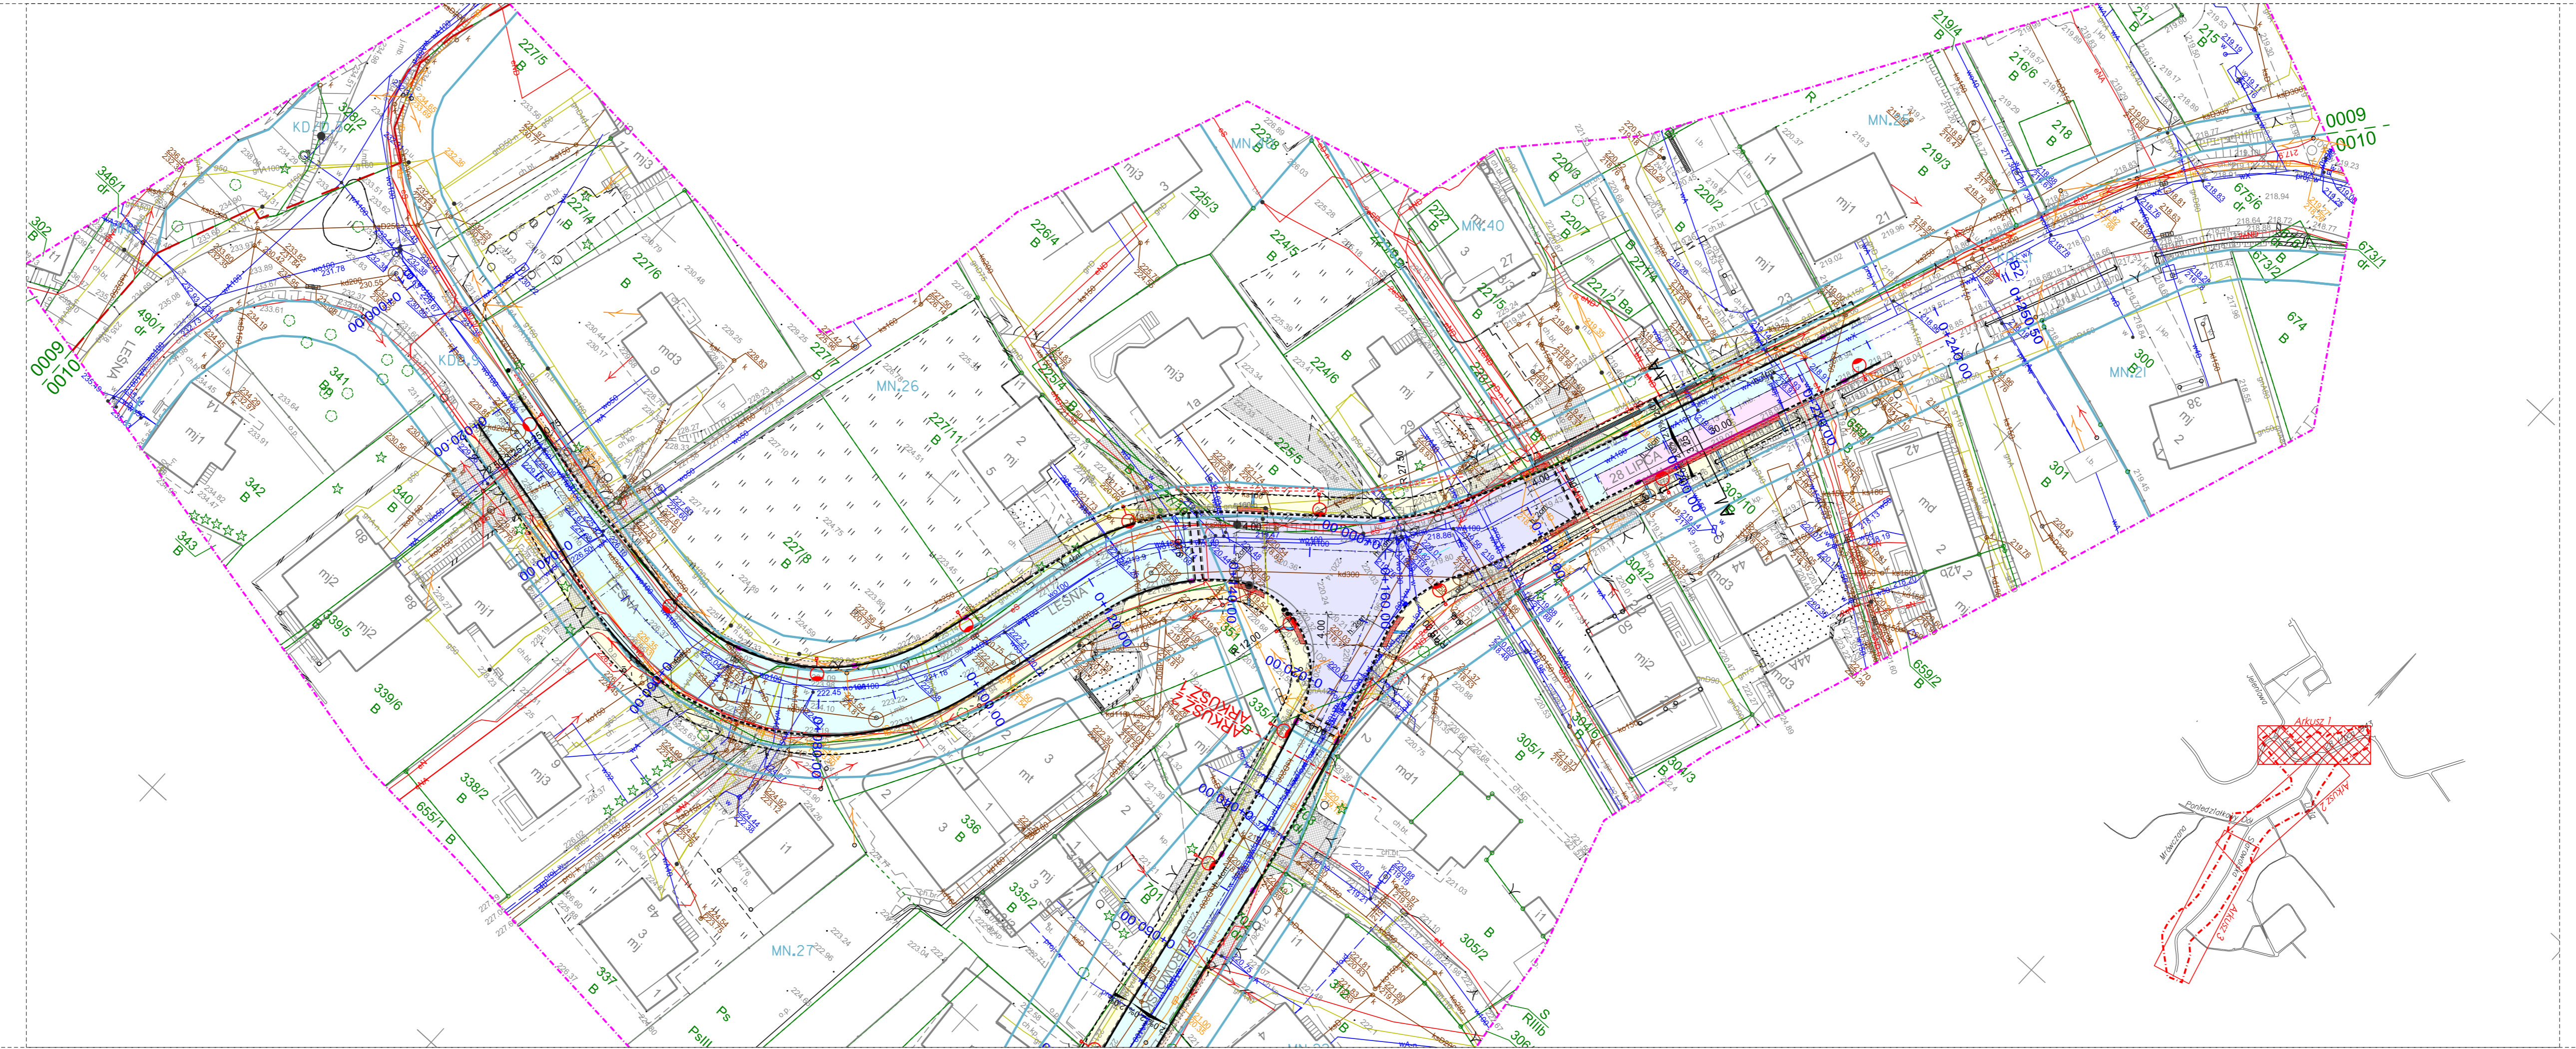

**LEGENDA:**

	PROJEKTOWANA JEZDNIĄ - (NAW. 1)
	PROJEKTOWANE WYNIESIENIE JEZDNI - (NAW. 2)
	PROJEKTOWANE ZATOKI AUTOBUSOWE - (NAW. 3)
	PROJEKTOWANE MIEJSCA POSTOJOWE - (NAW. 4)
	PROJEKTOWANE CHODNIKI - (NAW. 5)
	PROJEKTOWANE POBOCZA - (NAW. 6)
	PROJEKTOWANA ZJAZDY - (NAW. 7)
	PROJEKTOWANA ZIELEŃ
	PROJEKTOWANE PASY Z KOSTKI INTEGRACYJNEJ - GUZKOWATE
	PROJEKTOWANE PASY Z KOSTKI INTEGRACYJNEJ - ROWKOWE
	PROJEKTOWANE KRAWĘZNIKI h:12cm
	PROJEKTOWANE KRAWĘZNIKI PERONOWE
	PROJEKTOWANE KRAWĘZNIKI OBNIŻONE h:0cm, h:2cm, h:4cm
	PROJEKTOWANE OBRZEŻA
	PROJEKTOWANE OPORKI KAMIENNE
	PROJEKTOWANE MULDY BETONOWE
	PROJEKTOWANE MULDY BETONOWE Z RUSZTEM
	PROJEKTOWANE KONSTRUKCJE OPOROWE
	PROJEKTOWANE BALUSTADY
	PROJEKTOWANE PROGI ZWALNIAJĄCE WYSPOWE
	PROJEKTOWANE WPUSTY ULICZNE ZWYKŁE
	PROJEKTOWANE WPUSTY ULICZNE PODKRAWĘZNIKOWE
	PROJEKTOWANE OŚWIETLENIE ULICZNE
	ROZBIÓRKI / LIKWIDACJE

<p><b>ARG</b> PROJEKTOWANIE INWESTYCYJNE SPÓŁKA Z OGRANICZONĄ ODPOWIEDZIALNOŚCIĄ NIP 945-216-74-47; REGON 122516462; KRS 0000412147 31-410 Kraków, ul. Czerwieńska 48 tel.: 418 05 80, 81 82 fax: 418 18 22 e-mail: biuro@arg.krakow.pl</p>				
Nazwa i adres inwestycji: <b>ROZBUDOWA UL. STAROWOLSKIEJ W KRAKOWIE</b>				
PROJEKTANT:	IMIĘ I NAZWISKO: mgr inż. Szczepan Garpiel	SPECJALNOŚĆ: DROGOWA	NUMER UPRAWNIEN:	MAP/0275/POOD/10
ZESPÓŁ PROJEKTOWY:	mgr inż. Jarosław Syrek mgr inż. Łukasz Pelc mgr inż. Barbara Piśszcz	DROGOWA		MAP/0378/PBD/18
SPRAWDZAJĄCY:	mgr inż. Joanna Garpiel	DROGOWA		MAP/0012/POOD/14
TEMAT OPERACJONALNY:	PROJEKT BRANŻY DROGOWEJ			SKALA: 1:500
NAZWA RYSUNKU:	SYTUACJA CZ. 1			NR RYSUNKU: 1.1
UWAGI:				DATA: MARZEC 2023

Wszystkie prawa zastrzeżone. Kopiowanie i rozpowszechnianie bez zgody autora jest zabronione.