


RWG

Mapa do celów projektowych

Skala 1:500

GD-13.6640.10806.2022

RWG Rafał Woźniak tel. 501 54 98 91 e-mail: biuro@rwg.com.pl 31-214 Kraków, ul. Nowotwiecza 14/17 42-714 Mochów, ul. Fabryczna 48		Nr zlec. 2336	Świadom odpowiedzialności karami za złożenie fałszywego oświadczenia potwierdzam, że mapa niniejsza wykonana przez geodetę uprawnionego Rafała Woźniaka (nr uprawnień 21279)	
Objekt: ul. Starowolska		miasto: Kraków I ewid. 126102, 9 Kowadźnia dawno: 0009, 0010, 0017, 0018	Zgodnie z terenem na dzień: 03.03.2023	
Układ poziomy: 2000/7 Układ planowy: PL-EVRF2007-NH		falszywego oświadczenia potwierdzam, że mapa niniejsza wykonana przez geodetę uprawnionego Rafała Woźniaka (nr uprawnień 21279)		
Sektory mapy zasadniczej: 7.126.10.10.3.4, 7.125.10.10.4.3, 7.125.10.15.1.2, 7.125.10.15.2.1, 7.125.10.15.1.4, 7.125.10.15.2.3, 7.125.10.15.3.2, 7.125.10.15.4.1, 7.125.10.15.3.4, 7.125.10.15.4.3		na podstawie zgłoszenia pracy geodezyjnej GD-13.6640.10806.2022 w GODGIK w Krakowie została przyjęta wraz z operatem technicznym do PZGIK na podstawie pozytywnego protokołu weryfikacji nr GD-13.6640.10806.2022_1_p1 z dn. xxxxxxxx		
Nie wyklucza się istnienia w terenie innych, nie wykazanych na niniejszej mapie urządzeń podziemnych, które nie były zgłoszone do inwentaryzacji lub o których brak jest informacji w instytutach branżowych.		W zakresie mapy naniesiono projektowane sieci uzbrojenia terenu uzgodnione przez ZUDP do 03.03.2022r.		
Niniejsza mapa została wykonana bez ustalenia obciążeń dot. służebności gruntowych.		Nie badano granic nieruchomości, mapa nie może służyć do projektowania budynków usytuowanych w odległości mniejszej lub równej 4m od granicy oraz obiektów budowlanych w odległości mniejszej lub równej 3m od granicy.		
Wykonano dnia 14.03.2023		Legenda: ○ Krzew		

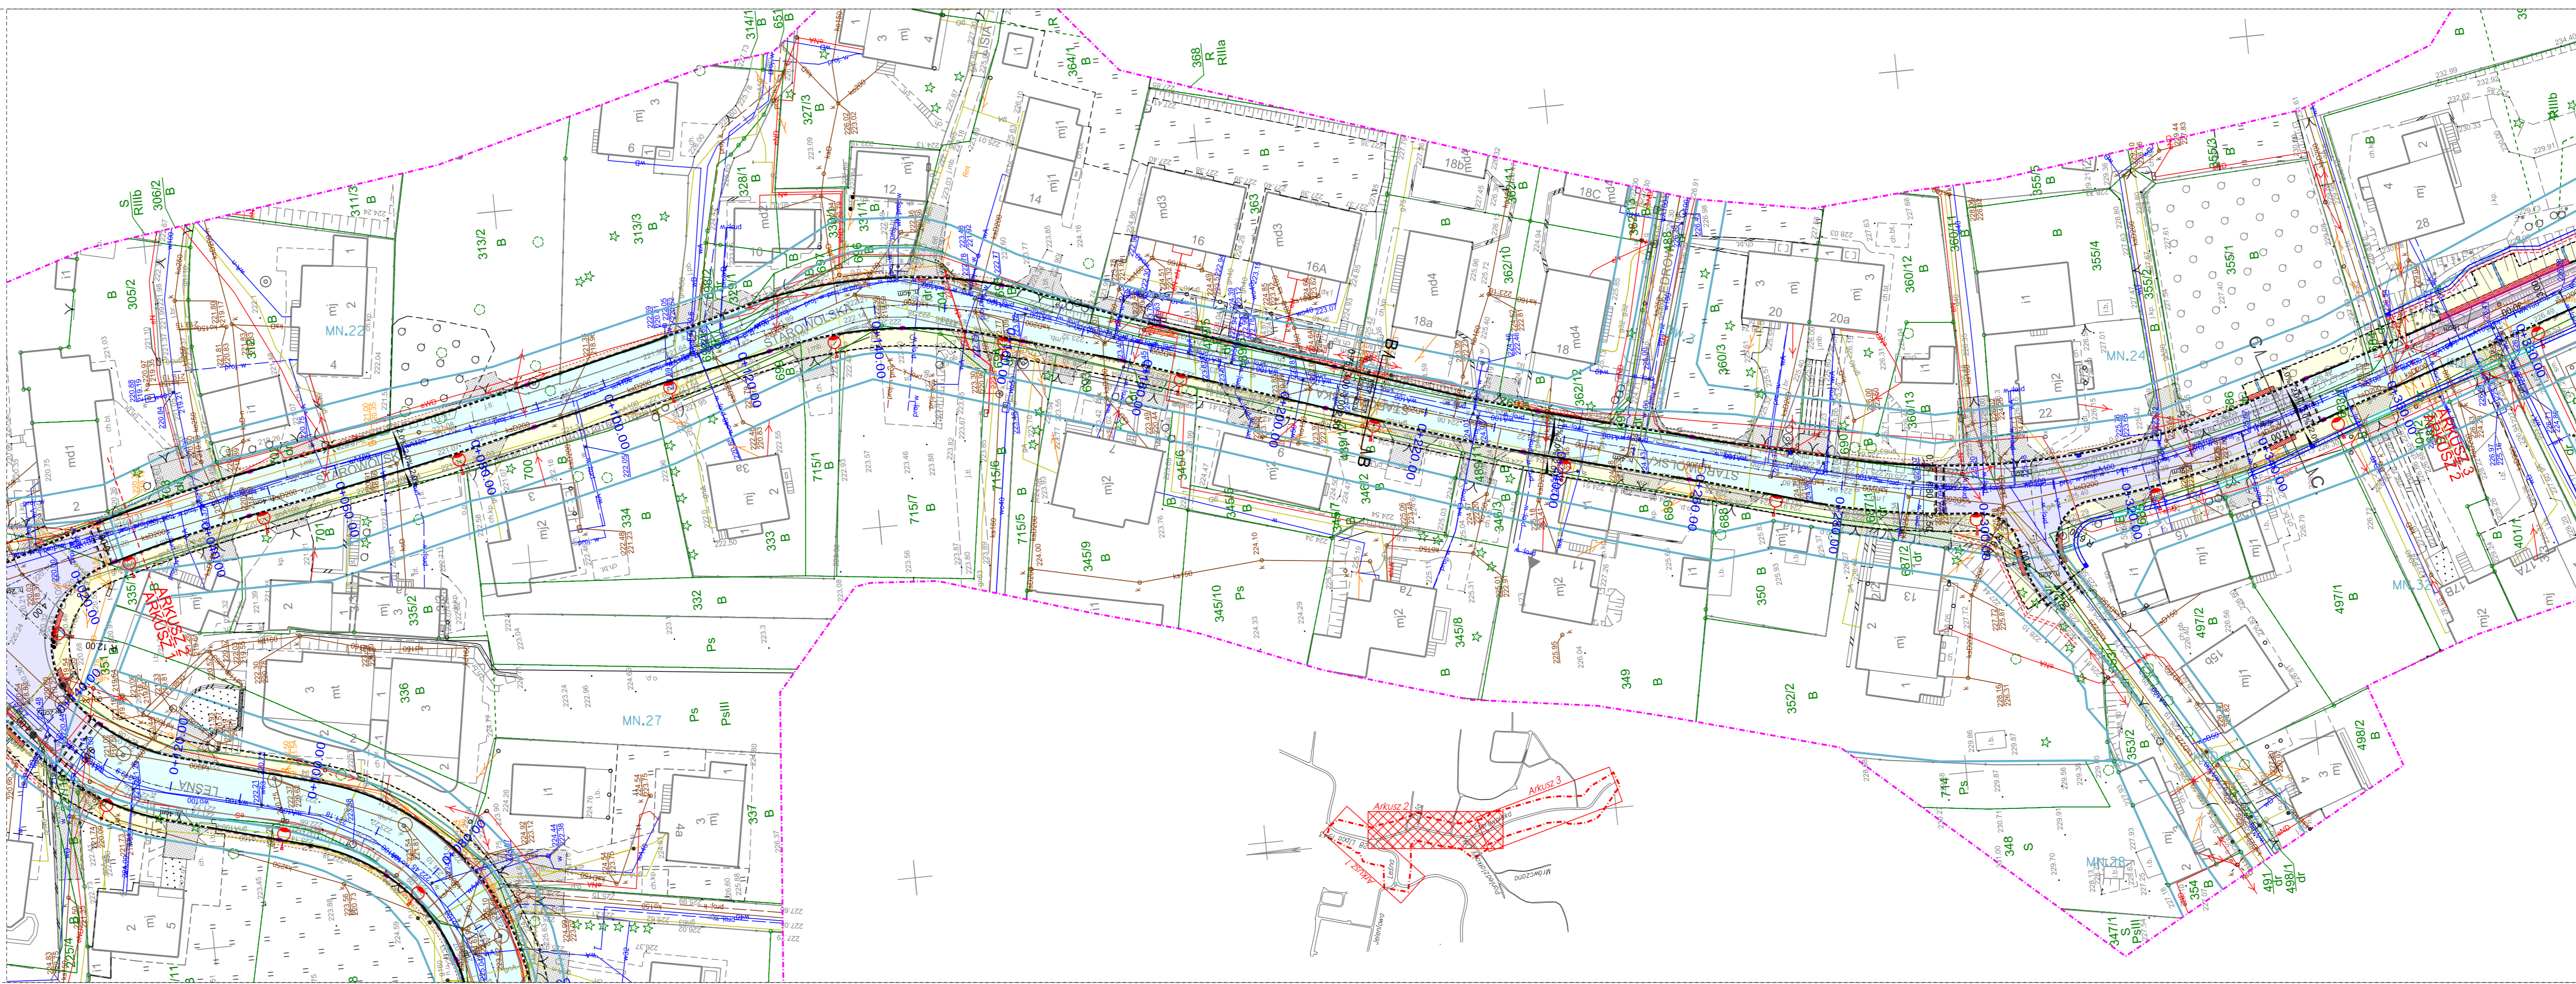

LEGENDA:

	PROJEKTOWANA JEZDNI - (NAW. 1)
	PROJEKTOWANE WYNIESIENIE JEZDNI - (NAW. 2)
	PROJEKTOWANE ZATOKI AUTOBUSOWE - (NAW. 3)
	PROJEKTOWANE MIEJSCA POSTOJOWE - (NAW. 4)
	PROJEKTOWANE CHODNIKI - (NAW. 5)
	PROJEKTOWANE POBOCZA - (NAW. 6)
	PROJEKTOWANE ZJAZDY - (NAW. 7)
	PROJEKTOWANA ZIELEN
	PROJEKTOWANE PASY Z KOSTKI INTEGRACYJNEJ - GUZKOWATE
	PROJEKTOWANE PASY Z KOSTKI INTEGRACYJNEJ - ROWKOWE
	PROJEKTOWANE KRAWĘŻNIKI h:12cm
	PROJEKTOWANE KRAWĘŻNIKI PERONOWE
	PROJEKTOWANE KRAWĘŻNIKI OBNIŻONE h:0cm, h:2cm, h:4cm
	PROJEKTOWANE OBRZEŻA
	PROJEKTOWANE OPORKI KAMIENNE
	PROJEKTOWANE MULDY BETONOWE
	PROJEKTOWANE MULDY BETONOWE Z RUSZTEM
	PROJEKTOWANE KONSTRUKCJE OPOROWE
	PROJEKTOWANE BALUSTRADE
	PROJEKTOWANE PROGI ZWALNIAJĄCE WYSPOWE
	PROJEKTOWANE WPUSTY ULICZNE ZWYKŁE
	PROJEKTOWANE WPUSTY ULICZNE PODKRAWĘŻNIKOWE
	PROJEKTOWANE OŚWIETLENIE ULICZNE
	ROZBIÓRKI / LIKWIDACJE

- Na mapę wniesiono linie rozgraniczające tereny o różnym przeznaczeniu:
- Miejscowego Planu Zagospodarowania Przestrzennego "Strzelnica-Sikornik" zatwierdzonego uchwałą Nr XXXII/813/19 Rady Miasta Krakowa z dnia 18 grudnia 2019 r.
 - Miejscowego Planu Zagospodarowania Przestrzennego "Wzgórze Św. Bronisławy II" zatwierdzonego uchwałą Nr XXI/234/11 Rady Miasta Krakowa z dnia 6 lipca 2011 r.
 - Miejscowego Planu Zagospodarowania Przestrzennego "Las Wolski" zatwierdzonego uchwałą Nr CIII/1385/10 Rady Miasta Krakowa z dnia 9 czerwca 2010 r.
 - Miejscowego Planu Zagospodarowania Przestrzennego "Wola Justowska-Modrzejowiowa" zatwierdzonego uchwałą Nr XL/598/12 Rady Miasta Krakowa z dnia 16 maja 2012 r.

- R - Tereny rolnicze
 - KD/L - Tereny dróg klasy lokalnej
 - KDW - Tereny dróg wewnętrznych
 - KDL - Tereny dróg publicznych klasy lokalnej
 - KDD - Tereny dróg publicznych klasy dojazdowej
 - KD/D - Tereny dróg publicznych klasy dojazdowej
 - ZPO - Tereny ogrodów i zieleni towarzyszącej obiektom budowlanym
 - ZN - Tereny zieleni objęte formami ochrony przyrody
 - MWI - Tereny zabudowy mieszkaniowej wielorodzinnej istniejącej
 - MN - Tereny zabudowy mieszkaniowej jednorodzinnej
 - ZL - Tereny lasów
- linie rozgraniczające tereny o różnym przeznaczeniu
— granica planu
— nieprzekraczalne linie zabudowy

ARG
PROJEKTOWANIE INWESTYCYJNE
SPÓŁKA Z OGRANICZONĄ ODPOWIEDZIALNOŚCIĄ
NIP 945-216-74-47; REGON 122516462; KRS 0000412147
31-410 Kraków, ul. Czarnostwa 8a
tel.: 418 05 60, 61, 62 fax: 418 18 22
e-mail: biuro@arg.krakow.pl

Nazwa i adres inwestycji:
ROZBUDOWA UL. STAROWOLSKIEJ W KRAKOWIE

PROJEKTANT:	IMIE I NAZWISKO: mgr inż. Szczepan Garpel	SPECIALNOŚĆ: DROGOWA	NUMER UPRAWNIENI: MAP/0275/POOD/10	PODPISZ:
ZESPOŁ PROJEKTOWY:	mgr inż. Jarosław Syrek mgr inż. Łukasz Pelc mgr inż. Barbara Piłszcz	DROGOWA	MAP/0378/PBD/18	
SPRAWDZAJĄCY:	mgr inż. Joanna Garpel	DROGOWA	MAP/0012/POOD/14	
TEMAT OPRACOWANIA:	PROJEKT BRANŻY DROGOWEJ	SKALA:	1:500	
NAZWA RYSUNKU:	SYTUACJA CZ. 2	NR RYSUNKU:	1.2	
LIWAŻE:		DATA:	MARZEC 2023	

Wszystkie prawa zastrzeżone łącznie z prawem reprodukcji lub udostępniania osobom trzecim tego rysunku lub jego części bez wyrażonego upoważnienia ARG