

Droga powiatowa nr 2260K
ul. Olszanicka
(klasa Z, $v_p=40\text{km/h}$)



Dodatkowa Jeźdnia DJ-8
(klasa D, $v_p=30\text{km/h}$)

Droga wojewódzka nr 774
ul. Olszanicka
(klasa C, $v_p=60\text{km/h}$, $v_m=60\text{km/h}$, KR5)

Dodatkowa Jeźdnia DJ-9
(klasa D, $v_p=30\text{km/h}$)

Dodatkowa Jeźdnia DJ-8
(klasa D, $v_p=30\text{km/h}$)

Droga wojewódzka nr 774
sa CP, $v_p=60\text{km/h}$, $v_m=60\text{km/h}$, KR5

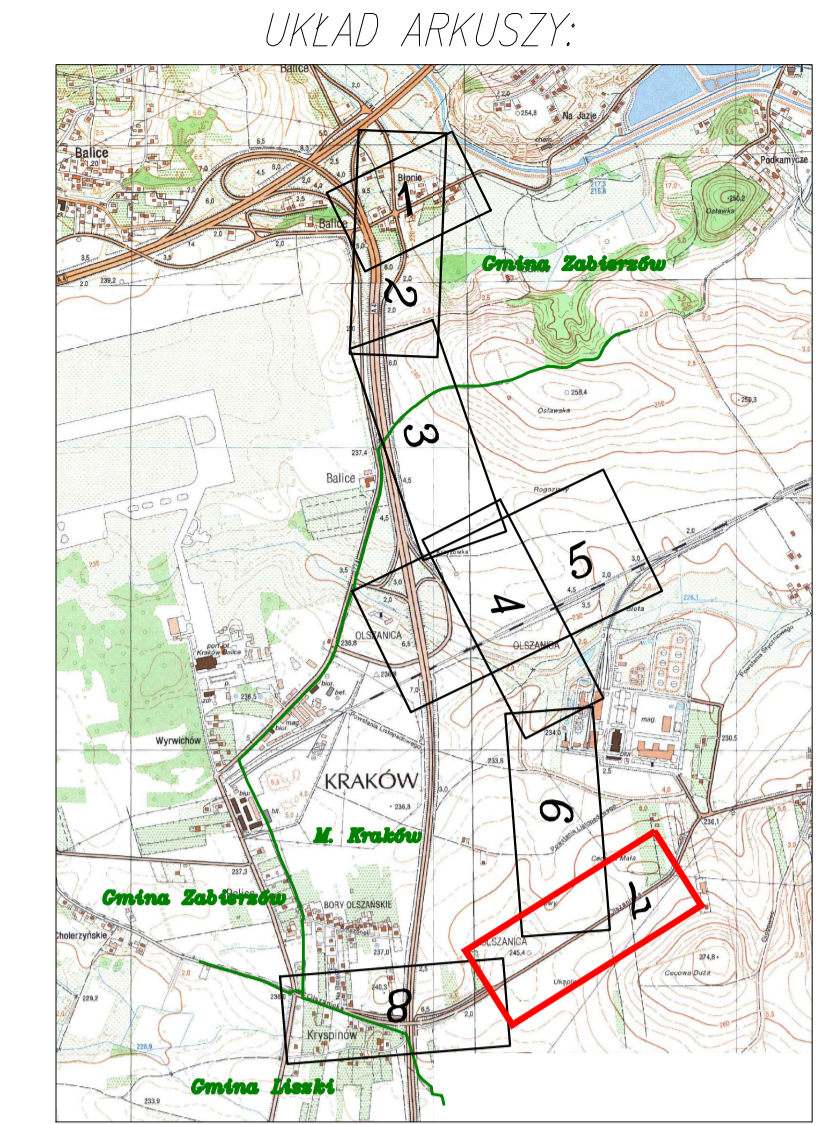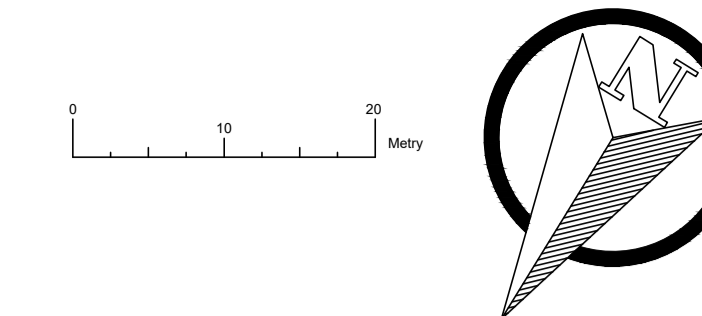

MAPA DO CELÓW PROJEKTOWYCH

1	2	3	4	5	6	7	8	9
10	11	12	13	14	15	16	17	18

Logo: Fundusze Europejskie, Rzeszopolita Polska, MAŁOPOLSKA, Unia Europejska

Investor: Zarząd Województwa Małopolskiego, ul. Basztowa 22, 31-156 Kraków

Biuro projektowe: KŁOSIDA, ASECION

Nazwa opracowania/Nazwa obiektu budowlanego: Budowa drogi wojewódzkiej nr 774 na odcinku od km 0+000,00 do km 3+505,5 wraz z dowiązaniem do istniejącego przebiegu drogi wojewódzkiej nr 774 w m. Balice i m. Kraków oraz rozbudowę elementów węża autostradowego Balice II (bez ingerencji w główny przebieg autostrady A4), rozbudowę dróg powiatowych oraz z modernizacją infrastruktury technicznej, budowlami i urządzeniami budowlanymi, zlokalizowanymi w województwie małopolskim, w miejscowości Kraków (w powiecie m. Kraków, w gminie m. Kraków), Balice i Szczypiec (w powiecie krakowskim, w gminie Łąka)

Adres obiektu: Miasto/Miejscowość: Szczypiec, Balice, Kraków, Chłazy; Powiat: krakowski, m. Kraków; Województwo: małopolskie

Projekt: PROJEKT ZAGOSPODAROWANIA TERENU; Skala: 1:500

Brano:	mgr inż. Hubert PAWLAK	0000000000/00	
Projektant:	mgr inż. Paweł ZAŁEŁ	0000000000/00	
Sprawdzający:	mgr inż. Paweł MIESZKOWSKI	0000000000/00	
Brano:	dr inż. Dawid WIŚNIEWSKI	0000000000/00	
Sprawdzający:	mgr inż. Patryk STEPIŃ	0000000000/00	
Brano:	mgr inż. Marek Diebiński	0000000000/00	
Sprawdzający:	mgr inż. Jarosław Dłutek	0000000000/00	
Brano:	mgr inż. Jacek BARAN	0000000000/00	
Sprawdzający:	mgr inż. Paweł KOPCZYŃSKI	0000000000/00	
Brano:	mgr inż. Hubert KUSBER	0000000000/00	
Sprawdzający:	mgr inż. Ewa ALBERTOWICZ	0000000000/00	
Brano:	inż. Mariusz NIEDZIŁSKI	0000000000/00	
Sprawdzający:	inż. Ryszard NIEDZIŁSKI	0000000000/00	
Brano:	dr inż. Dawid WIŚNIEWSKI	0000000000/00	
Sprawdzający:	inż. Norbert CIENIAK	0000000000/00	
Brano:	mgr inż. Marek MISZANIK	0000000000/00	
Sprawdzający:	inż. Andrzej JAWRYCH	0000000000/00	
Brano:	mgr inż. Jarosław BIAŁK	0000000000/00	
Sprawdzający:			

Nazwa rysunku: PLAN ZAGOSPODAROWANIA TERENU - CZĘŚĆ 7; Nr rys.: 2.7; Wersja: 01; Opracowanie: 2023r.