


PRZEKRÓJ B - B

skala 1:50

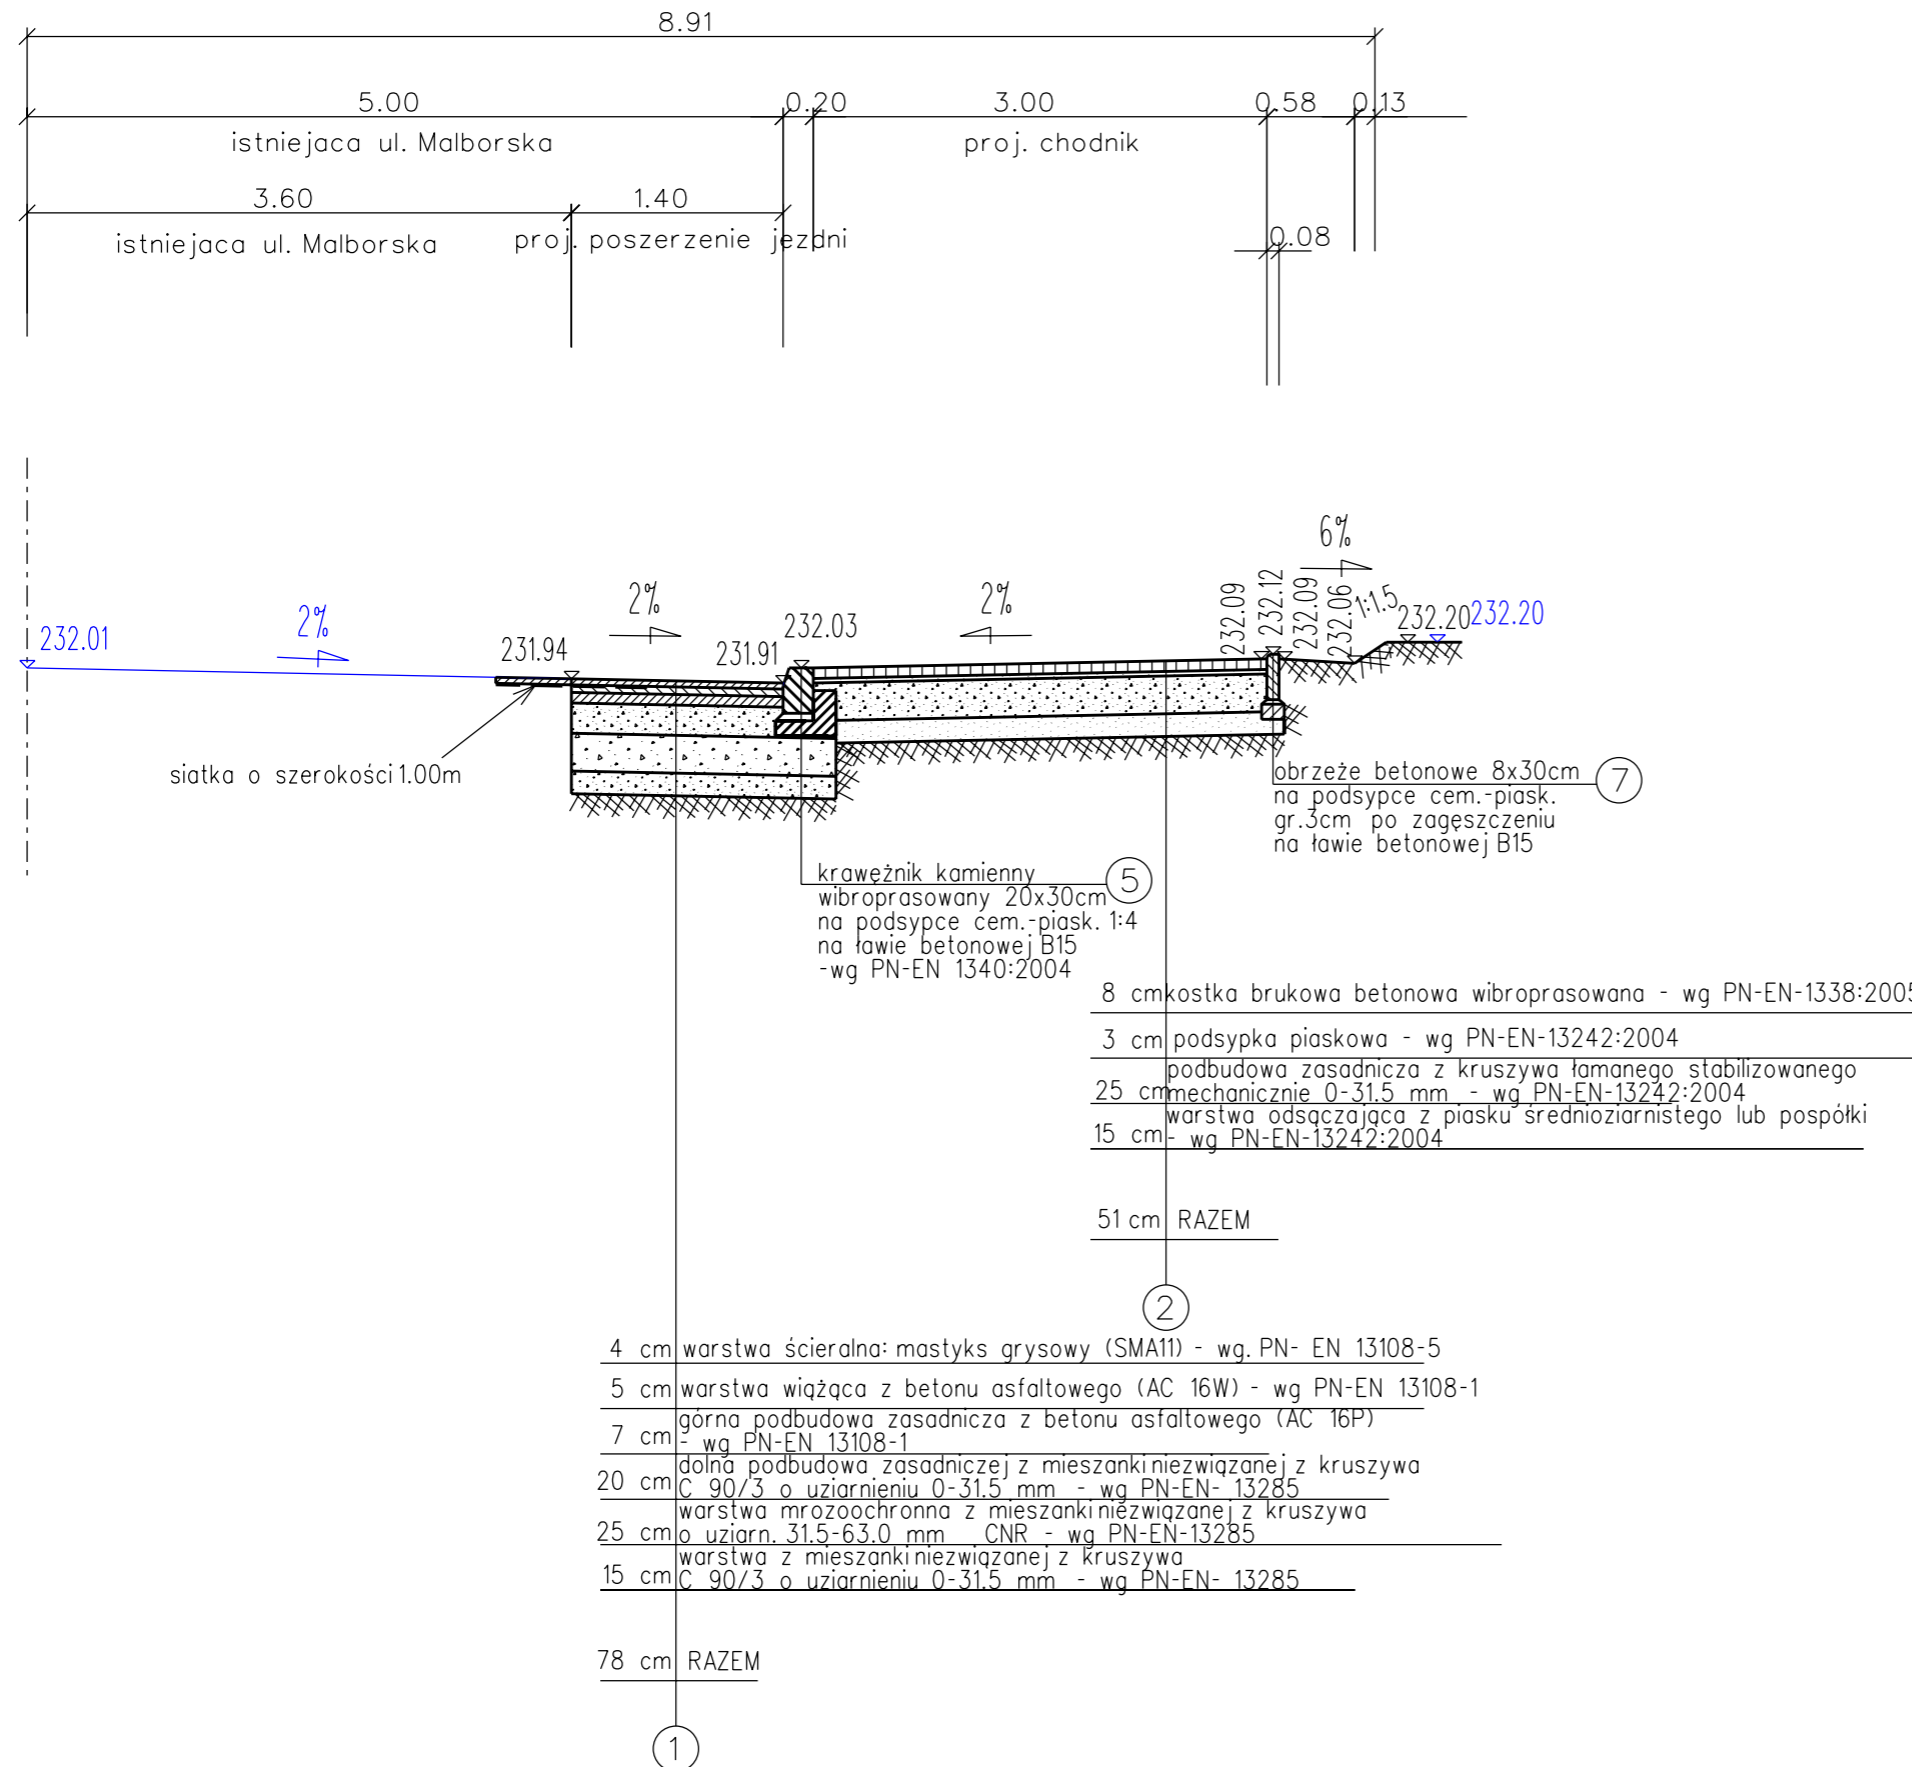

**PROJEKTOWA PRACOWNIA DROGOWA
PROJDRÓG**
31-640 Kraków
os. Mistrzejowice 8/20
tel. 502 179571
fax 12 641 18 04
biuro@projdrog.pl
www.projdrog.pl

UWAGI PODSTAWOWE:

1. Wszystkie prawa autorskie dot. rysunku są własnością Projektowej Pracowni Drogowej PROJDRÓG
2. Niniejszy rysunek jest wydany pod warunkiem, iż nie będzie kopiowany, ani udostępniany bez uzgodnienia z w/w pracownią.
3. Projekt należy rozpatrywać z projektami branżowymi.
4. Nie należy odmierzać wymiarów z rysunku, ani używać go jako szablonu.
5. Przed przystąpieniem do robót -w przypadku istniejących ustrojów budowlanych- wszystkie wymiary należy sprawdzić.
6. W przypadku stwierdzenia niezgodności należy zwrócić się do projektanta.
7. W przypadku rozbieżności wymiarowych pomiędzy rysunkami detali i całości projektowanego elementu, podstawą wymiarowania są rysunki detali.

Inwestor

**Gmina Miejska Kraków 31-004 Pl. Wszystkich Świętych 3-4
reprezentowana przez Zarząd Dróg Miasta Krakowa
31-586 Kraków, ul. Centralna 53**

Inwestor zastępczy

**MALBORSKA SP. Z O. O.
ul. Małej 18
25-012 Kielce**

Projekt

**PRZEBUDOWA ODCINKA UL. MALBORSKIEJ W ZAKRESIE
LIKWIDACJI ZATOKI AUTOBUSOWEJ, WYKONANIA WYSPY
AZYLU; PRZEBUDOWA ODCINKA UL. MACEDOŃSKIEJ W
ZAKRESIE MIEJSC POSTOJOWYCH I PRZEŁOŻENIA CIĄGU
PIEWSZEGO WRAZ Z INFRASTRUKTURĄ TECHNICZNĄ W TYM
PRZEBUDOWĄ KOLIDUJĄCEGO UZBROJENIA NA DZIAŁKACH
NR : 309/5, 309/6, 309/7 (CZEŚĆ), 594/11 (CZEŚĆ), 376/7, 375/6
OBR. P-49 PODGÓRZE JEDNOSTKA EWIDENCYJNA 126104_9
W KRAKOWIE.**

Adres inwestycji

**działki nr 594/11, 309/5, 309/6, 309/7, 376/7, 375/6
obr. P-49 Podgórze
ul. Malborska/ ul. Macedońska, Kraków, woj. małopolskie**

Faza projektu

PROJEKT BUDOWLANY

Projektował	nr upr.	Podpis
mgr inż. Piotr Kwiatkowski	nr ewid. 123/2000 MAP/BO/0349/03	
Sprawdził		Podpis
	nr ewid. 13/2003 MAO/BO/1479/03	
Opracował	nr upr.	Podpis
mgr inż. Piotr Kwiatkowski		

Treść rysunku	data
PRZEKROJE CHARAKTERYSTYCZNE	14.11.2023
	skala
	1:50
Branża	Obiekt
DROGOWA	
Nazwa pliku	
przekroje_ch.dgn	BM d04.2