


ORIENTACJA

0054 brak MPZP
0055

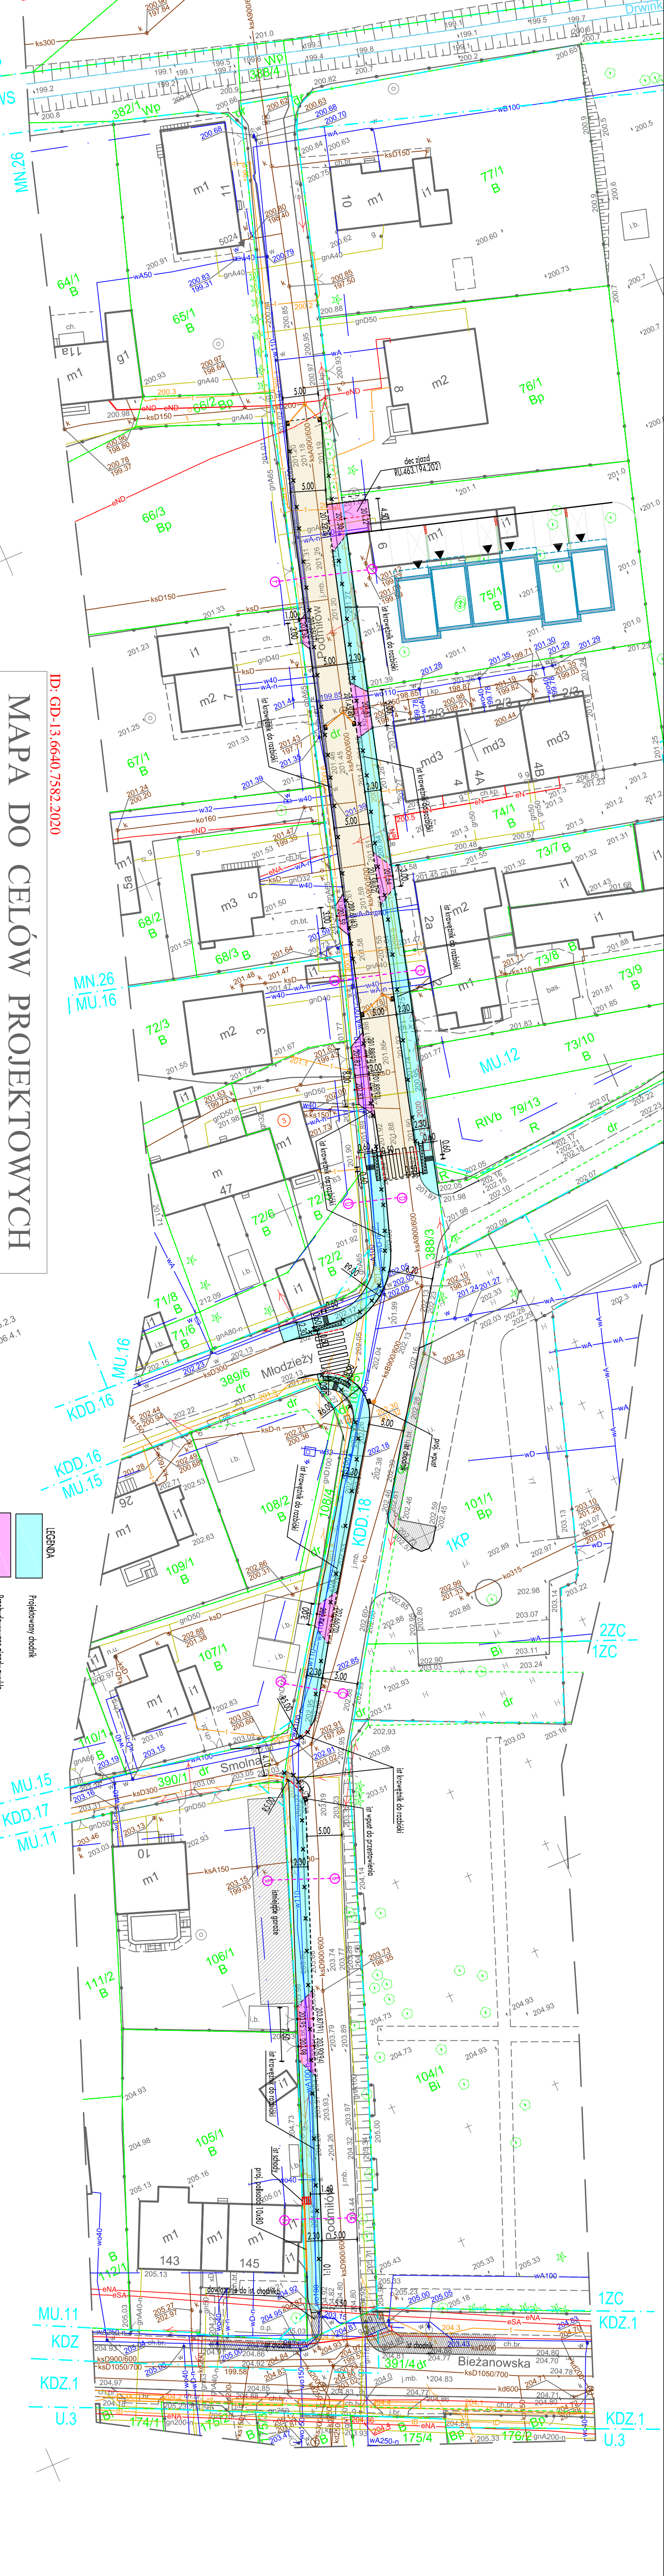

ID: GD-13.6640.7582.2020

MAPA DO CELÓW PROJEKTOWYCH

SKALA 1:500 SEKCJA : 7.124.12.06.2.3
woj: małopolskie 7.124.12.06.4.1
m. KRAKÓW 7.124.12.06.3.2
126104_9.0055 Podgórze
Nr ident. jedn. Nr obiektu Nazwa jedn. ewid.
PRZEDMIOT AKTUALIZACJI :
ul. Podniłów, dz. nr 75/1, 78/1

Oświadczanie
Świadomy odpowiedzialności karniej
za złożenie fałszywego poswiadczenia;
Potwierdzam pozytywny wynik
weryfikacji operatu
ID:GD-13.6640.7582.2020
i przyjęcie do zasobu GODGIK
w Krakowie pod numerem
P.1261.2020.9865 w dniu 16.12.2020.

Poswiadcza się, że niniejszy dokument
został opracowany w wyniku prac
geodezyjnych i kartograficznych,
których rezultaty zawiera operat
techniczny wpisany do ewidencji
materiałów państwowego zasobu
geodezyjnego i kartograficznego.

7.124.12.06.3.2 7.124.12.06.4.1
7.124.12.06.3.2 7.124.12.06.4.1

LEGENDA	
	Projektowany dziedek
	Przebudowane stazki zwykłe
	Projektowane poszerzenie jezdi
	Projektowane trawienie nowiczieln (w-w-szczeni)
	Projektowany krawężnik betonowy 20x30cm z odkryciem +2cm - przeście dla pieszych
	Projektowany krawężnik betonowy 20x30cm z odkryciem +4cm - no zjazdach
	Projektowane obrzeże betonowe 8x30cm
	Projektowane wpisy
	Projektowane przekłady 3x8 1200

Temat: PROJEKT ZAGOSPODAROWANIA TERENU	
Przedmiot rysunku: PLAN STYLACYJNY	
Skala: 1:500	Data: grudzień 2023
Projektował: mgr inż. Marcin Faron 144020810000710	Podpis:
Sprawił:	Specjalność:

Temat: PROJEKT ZAGOSPODAROWANIA TERENU	
Przedmiot rysunku: PLAN STYLACYJNY	
Skala: 1:500	Data: grudzień 2023
Projektował: mgr inż. Marcin Faron 144020810000710	Podpis:
Sprawił:	Specjalność: