

GEO-SKAŁA
 USŁUGI GEODEZYJNO-KARTOGRAFICZNE
 30-709 Kraków, ul. Stoczniovców 3
 Tel./fax 012/ 417 91 46 e-mail: geoskala@interia.pl
 Nip: 679-25-32-507 Regon: 331570918
 GD-13.6640.125.2024
 ID: GD-13.6640.125.2024

Mapę wykreślono na podstawie:
 pomiaru bezpośredniego w terenie oraz
 numerycznej mapy zasadniczej
 arksej: 7.125.12.11.2.13; 7.125.12.11.2.4, 7.125.12.11.4.1,
 7.125.12.11.4.2, 7.125.12.11.4.3, 7.125.12.11.4.4

MAPA DO CELÓW PROJEKTOWYCH SKALA 1 : 500		miasto: Kraków Jednostka ewidencyjna : 126103_9 Nowa Huta Obreń ewidencyjny: 126103_9.0054(54)
Objekt : Galicyska, działki 216/231, 216/233 obr. 0054 Nowa Huta	Mapa zgodna ze stanem w terenie na: styczeń 2024	
nr. zlecenia 6789/2023	Uk?ad wsp.(X,Y) PL-2000_21 Uk?ad odniesienia H=PL-EVRF2007-NH	Skrętoł: 7.125.12.11.2.3, 7.125.12.11.2.4, 7.125.12.11.4.1, 7.125.12.11.4.2, 7.125.12.12.4.3, 7.125.12.11.4.4

Objekty projektowane w okresie ostatnich 3 lat w zakresie naniesiono zgodnie z dokumentacją uzgodnioną w Z.U.D.P.

Nie wyklucza się istnienia w terenie innych nie wykazanych na niniejszej mapie urządzeń podziemnych, które nie były zgłoszone do inwentaryzacji lub o których brak jest informacji w instytucjach branżowych

PRACE GEODEZYJNE WYKONAŁ
GEO-SKAŁA
 USŁUGI GEODEZYJNO-KARTOGRAFICZNE
 30-709 Kraków, ul. Stoczniovców 3
 Nr ks. Rob. 6789/2023
 18.01.2024
 Kraków, dn. 18.01.2024
 GEODETA UPRAWNIIONY
 nr upr. 15723
 mgr inż. Marek Filiczak


Legenda:
 --- linia rozgraniczająca teren o różnym przeznaczeniu wg Miejscowego Planu Zagospodarowania Przestrzennego

U43, U44, U48, P3, PP1, PP2, KDZ, KDD, KDL oznaczenie identyfikacyjne terenów wg Miejscowego Planu Zagospodarowania Przestrzennego dla obszaru ?Czyżyny ? łęg?
 U/MW.3, U.8, U.9, U/UC.3, U/UC.4, U/UC.5, KK.1, KK.2, KK/KD.2, KDZ.1 KDD.8, KDL.1, KDL.2, KDL.3- oznaczenie identyfikacyjne terenów wg Miejscowego Planu Zagospodarowania Przestrzennego dla obszaru ?Czyżyny ? Rejon ulicy Galicyjskiej?

LEGENDA:

- oś projektowanych dróg
- oś istniejących dróg
- oś projektowanych szlaków
- krawężnik obniżony - odśtonięcie 2 cm na przejściach dla pieszych
- krawężnik obniżony - odśtonięcie 4 cm na szlakach
- obrzeże odśtonięcie 5 cm
- linie bez krawężnika i obrzeży
- ściek z 2 rzędów kostki betonowej typu Holland
- nawierzchnia projektowanej drogi - naw. bitumiczna
- nawierzchnia projektowanych chodników - kostka bet. bezfazowa
- system fakturowych oznaczeń nawierzchni
- nawierzchnia projektowanych zjazdów - kostka bet. bezfazowa
- elementy oznakowania poziomego
- malowanie wyniesionej tarasy skrzyżowania i rajazdów na czerwono

Kolorem fioletowym przedstawiono elementy zagospodarowania terenu projektowane w ramach odrębnego opracowania pn.: "Budowa drogi gminnej klasy lokalnej w rejonie ul. Ciesielskiego w Krakowie" dla którego uzyskano uzgodnienie projektu branżowego w ZDMK, pismo znak: RU.461.1.1120.2023 z dnia 15.12.2023r.

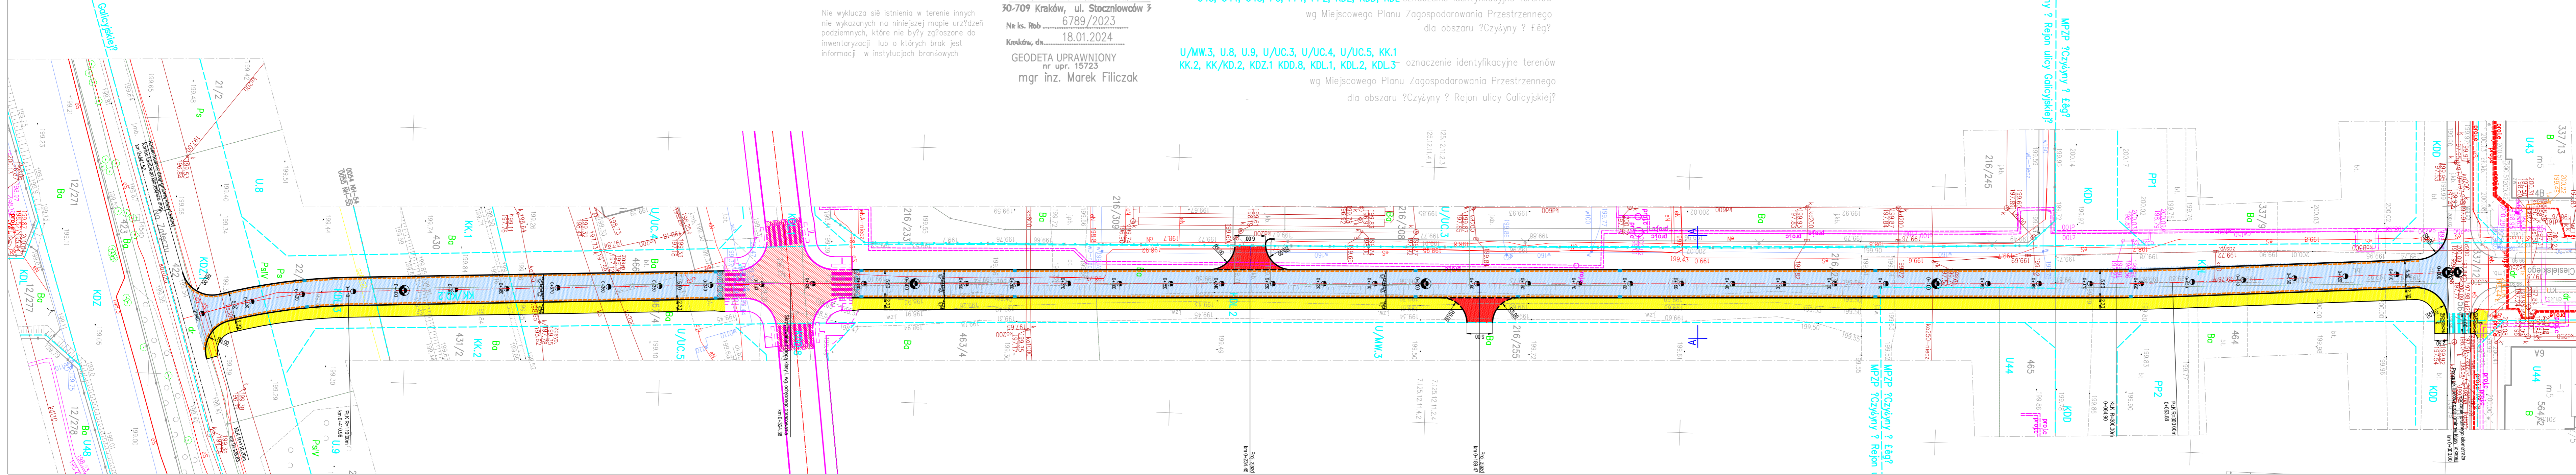

		ul. Łaglewnicka 39, 30-417 Kraków tel./fax +48 12 264 30 63 mail: biuro@bpd-krakow.pl	
INWESTOR	Prezydent Miasta Krakowa Zarząd Dróg Miasta Krakowa ul. Centralna 53, 31-586 Kraków		
NAZWA INWESTYCJI	BUDOWA DROGI GMINNEJ KLASY LOKALNEJ OD UL. CIESIELSKIEGO DO UL. NA ZAŁĘCZU W KRAKOWIE		
BRANZA	DROGI		
TYTUŁ RYSUNKU	SYTUACJA		
ZESPÓŁ AUTORSKI	IMIE, NAZWISKO, UPRAWNIENIA	PODPIS	
PROJEKTOWAŁ	mgr inż. Rafał Matusik nr upr. MAP.030200P00015 w specjalności: drogi		
SPRAWDZIŁ	mgr inż. Dariusz Stach nr upr. MAP.030200P00021 w specjalności: drogi		
OPRACOWAŁ	mgr inż. Ireneusz Zelazny		
DATA	FAZA	SKALA	NR. RYS.
02.2024	PAB	1:500	D/1