

LEGENDA:


- Zakres opracowania inwestycji
- Projektowany krawężnik kamienny 20x30 wtopiony +0cm
- Projektowany krawężnik kamienny 20x30 wyniesiony +10cm
- Projektowany krawężnik kamienny 20x30 wyniesiony +12cm
- Projektowane obrzeże betonowe 8x30cm
- Projektowana nawierzchnia chodnika, nawierzchnia z kostki brukowej bezfazowej, kolor szary, gr. 8cm
- Projektowany pas prowadzący wzdłuż środka chodnika o szer. 0,6m z płytek chodnikowych z rowkami (faktura typ A), kolor biały, Projektowany pas ostrzegawczy o szer. 0,6m z płytek chodnikowych z wypustkami (faktura typ B), barwy żółtej (RAL 1023).
- Projektowane wyniesione przejście dla pieszych, nawierzchnia z betonowej kostki brukowej bezfazowej typu Holland, gr. 8cm, kolor czerwony - wyniesienie 10cm
- Nawierzchnia chodnikowa przeznaczona do usunięcia

Projektowana budowa dedykowanego oświetlenia przejścia dla pieszych

- Projektowany słup stalowy ocynkowany h=6m z wysięgnikiem h=2m, z oprawą dedykowaną typu LED55W/7900lm o rozsyłe asymetrycznym, wyposażone w sterownik lokalny zgodny ze standardem stosowanym przez ZDMK

Projektowana przebudowa sieci oświetlenia

- Projektowana elektryczna linia kablowa doziemna zasilająca projektowaną lampę oświetleniową. Przewód YKXs 5x16mm² w rurze ochronnej DVK 75, pod jezdnią DVR 75

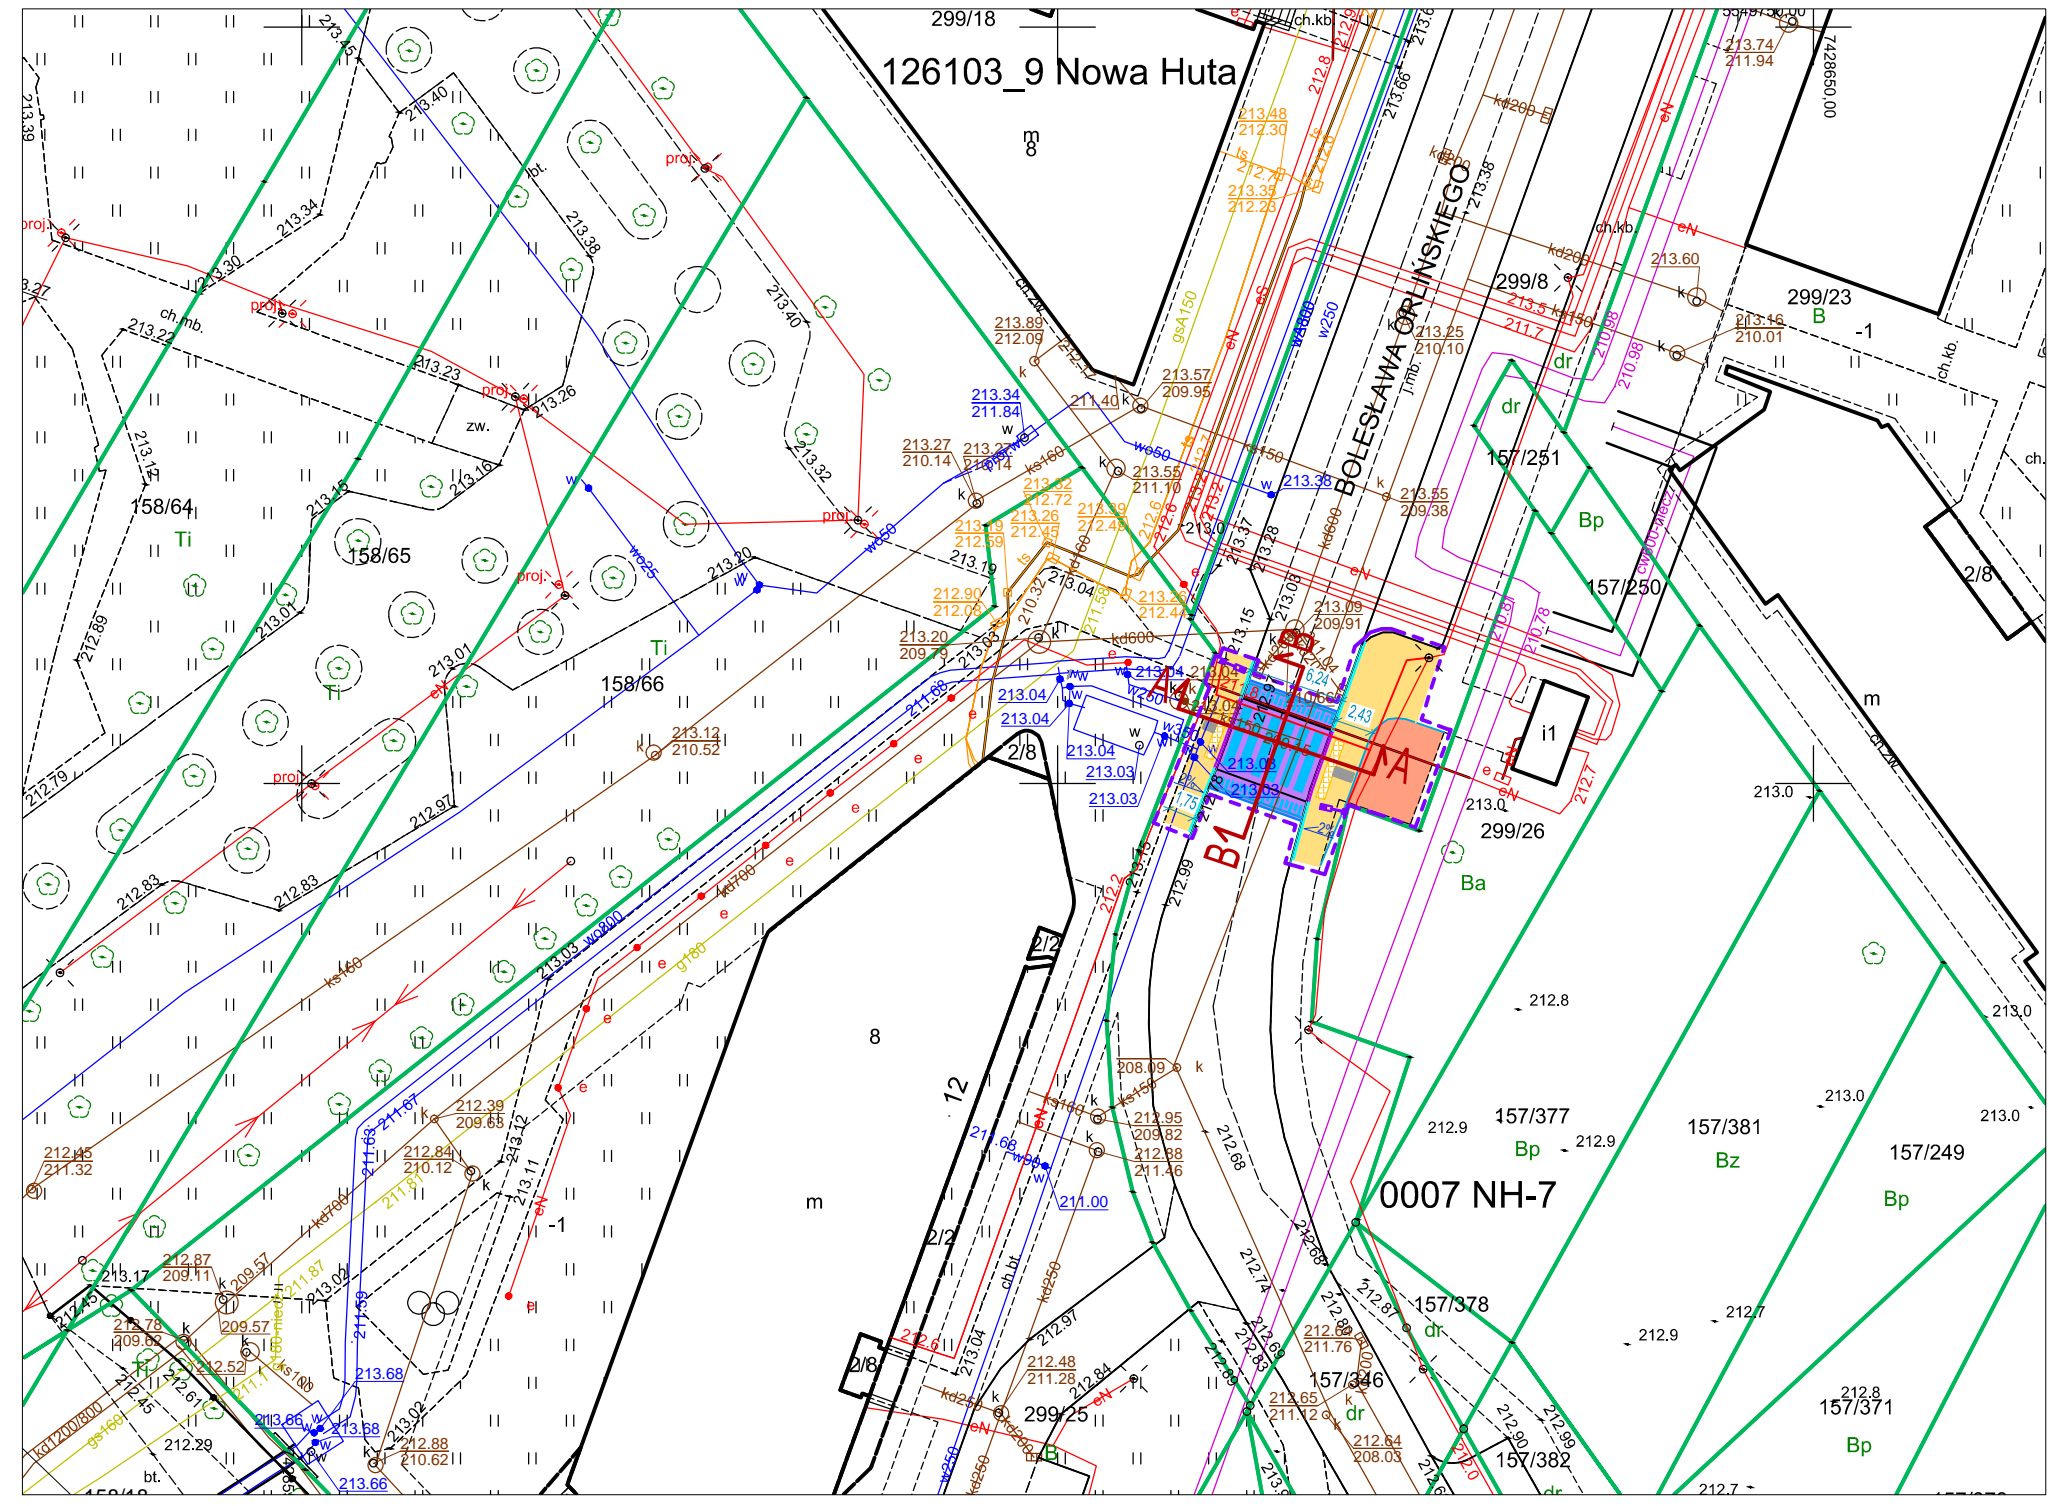

Mapa zasadnicza

Skala 1:500

Województwo: małopolskie
 Powiat: M. KRAKÓW
 Jednostka ewid.: 126103_9 Nowa Huta
 Obręb: 0007 NH-7
 Układ wsp.: 2000_21
 Układ odn.: PL-EVRF2007-NH
 Id sprawy:

BIURO PROJEKTOWE: FDELITA PIOTR FROSZTĘGA 30-605 Kraków, ul. Fredry 4F/14			
	IMIĘ I NAZWISKO	NR UPR.	PODPIS:
Branża DROGOWA PROJEKTANT:	mgr inż. Piotr FROSZTĘGA	PKD/0057/POOD/16	
Branża DROGOWA sprawdzający:	mgr inż. Jarosław ŚLIWA	K-166/01	
TEMAT: PRZEBUDOWA DROGI GMINNEJ NR 603802K (UL. BOLESŁAWA ORLIŃSKIEGO) W ZWIĄZKU Z BUDOWĄ WYNIESIONEGO PRZEJŚCIA DLA PIESZYCH NA DZIAŁCE NR 299/8 OBRĘB 0007 NOWA HUTA, JEDNOSTKA EWIDENCYJNA 126103_9 W MIEJSCOWOŚCI KRAKÓW, GMINA KRAKÓW			
W RAMACH ZADANIA: OPRACOWANIE DOKUMENTACJI PROJEKTOWEJ DLA ZADANIA "BUDOWA WYNIESIONYCH PRZEJŚĆ DLA PIESZYCH W UL. BOLESŁAWA ORLIŃSKIEGO NR 4 I 12"			
INWESTOR: GMINA MIEJSKA KRAKÓW ZARZĄD DRÓG MIASTA KRAKOWA UL. CENTRALNA 53 31-586 KRAKÓW			
BRANŻA: BRANŻA:	DROGOWA	FAZA: STAGE:	PAB
DATA / DATE:			04.2024
NAZWA RYSUNKU: DRAWING NAME:	PROJEKT ZAGOSPODAROWANIA TERENU PLANSZA DROGOWA	SKALA: SCALE:	1:500
NR PROJEKTU: PROJECT No:		NUMER RYSUNKU: DRAWING No:	DB.01