

### LEGENDA:

- Zakres opracowania inwestycji
- Projektowany krawężnik kamienny 20x30 wtopiony +0cm
- Projektowany krawężnik kamienny 20x30 wyniesiony +10cm
- Projektowany krawężnik kamienny 20x30 wyniesiony +12cm
- Projektowane obrzeże betonowe 8x30cm


- Projektowana nawierzchnia chodnika, nawierzchnia z kostki brukowej bezfazowej, kolor szary, gr. 8cm
- Projektowany pas prowadzący wzdłuż środka chodnika o szer. 0,6m z płytek chodnikowych z rowkami (faktura typ A), kolor biały, Projektowany pas ostrzegawczy o szer. 0,6m z płytek chodnikowych z wypustkami (faktura typ B), barwy żółtej (RAL 1023).
- Projektowane wyniesione przejście dla pieszych, nawierzchnia z betonowej kostki brukowej bezfazowej typu Holland gr. 8cm, kolor czerwony - wyniesienie 10cm

### Projektowana budowa dedykowanego oświetlenia przejścia dla pieszych

- Projektowany słup stalowy ocynkowany h=6m z wysięgnikiem h=2m, z oprawą dedykowaną typu LED55W/7900lm o rozsyłe asymetrycznym, wyposażone w sterownik lokalny zgodny ze standardem stosowanym przez ZDMK

### Projektowana przebudowa sieci oświetlenia

- Projektowana elektryczna linia kablowa doziemna zasilająca projektowaną lampę oświetleniową. Przewód YKXs 5x16mm<sup>2</sup> w rurze ochronnej DVK 75, pod jezdnią DVR 75

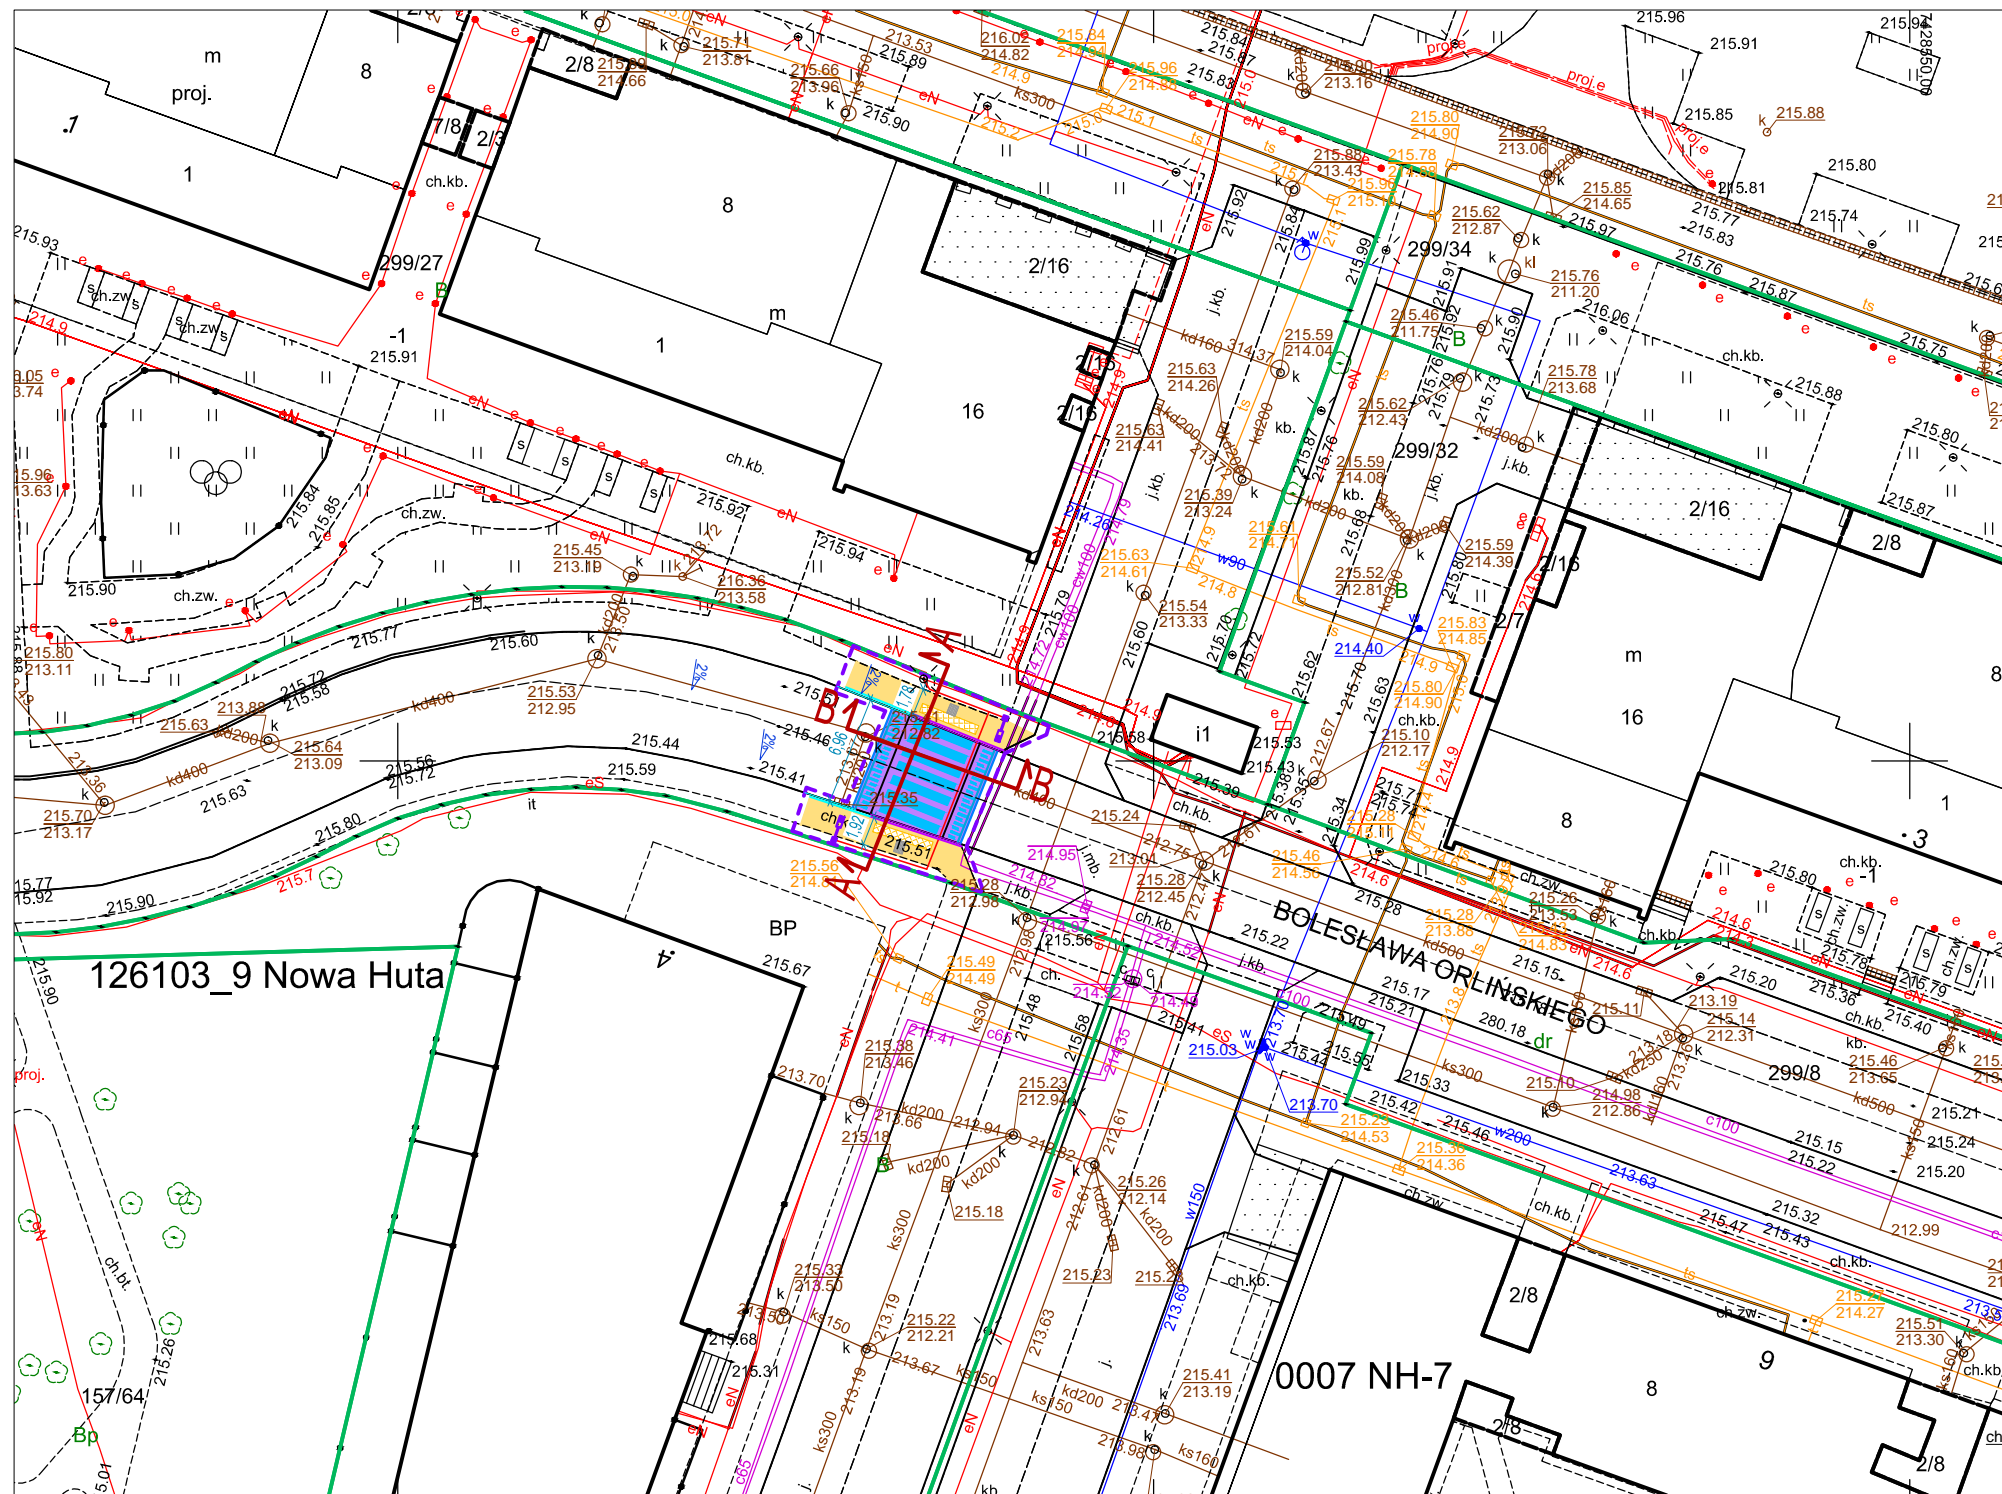

### Mapa zasadnicza

Skala 1:500

Województwo: małopolskie  
 Powiat: M. KRAKÓW  
 Jednostka ewid.: 126103\_9 Nowa Huta  
 Obręb: 0007 NH-7  
 Układ wsp.: 2000\_21  
 Układ odn.: PL-EVRF2007-NH  
 Id sprawy:

BIURO PROJEKTOWE: <b>FDELITA PIOTR FROSZTĘGA</b> 30-605 Kraków, ul. Fredry 4F/14			
	IMIĘ I NAZWISKO	NR UPR.	PODPIS:
Branża DROGOWA PROJEKTANT:	mgr inż. Piotr FROSZTĘGA	PKD/0057/POOD/16	
Branża DROGOWA SPRAWDZAJĄCY:	mgr inż. Jarosław ŚLIWA	K-166/01	
TEMAT: <b>PRZEBUDOWA DROGI GMINNEJ NR 603802K (UL. BOLESŁAWA ORLIŃSKIEGO) W ZWIĄZKU Z BUDOWĄ WYNIESIONEGO PRZEJŚCIA DLA PIESZYCH NA DZIAŁCE NR 299/8 OBRĘB 0007 NOWA HUTA, JEDNOSTKA EWIDENCYJNA 126103_9 W MIEJSCOWOŚCI KRAKÓW, GMINA KRAKÓW</b>			
W RAMACH ZADANIA: OPRACOWANIE DOKUMENTACJI PROJEKTOWEJ DLA ZADANIA "BUDOWA WYNIESIONYCH PRZEJŚĆ DLA PIESZYCH W UL. BOLESŁAWA ORLIŃSKIEGO NR 4 I 12"			
INWESTOR: <b>GMINA MIEJSKA KRAKÓW                  ZARZĄD DRÓG MIASTA KRAKOWA                  UL. CENTRALNA 53                  31-586 KRAKÓW</b>			
BRANŻA: BRANŻA:	DROGOWA	FAZA: STAGE:	PAB
DATA / DATE:			04.2024
NAZWA RYSUNKU: DRAWING NAME:	PROJEKT ZAGOSPODAROWANIA TERENU PLANSZA DROGOWA	SKALA: SCALE:	1:500
NR PROJEKTU: PROJECT No:		NUMER RYSUNKU: DRAWING No:	DB.01