




PRZEKRÓJ CHARAKTERYSTYCZNY A-A
(skala 1:50)

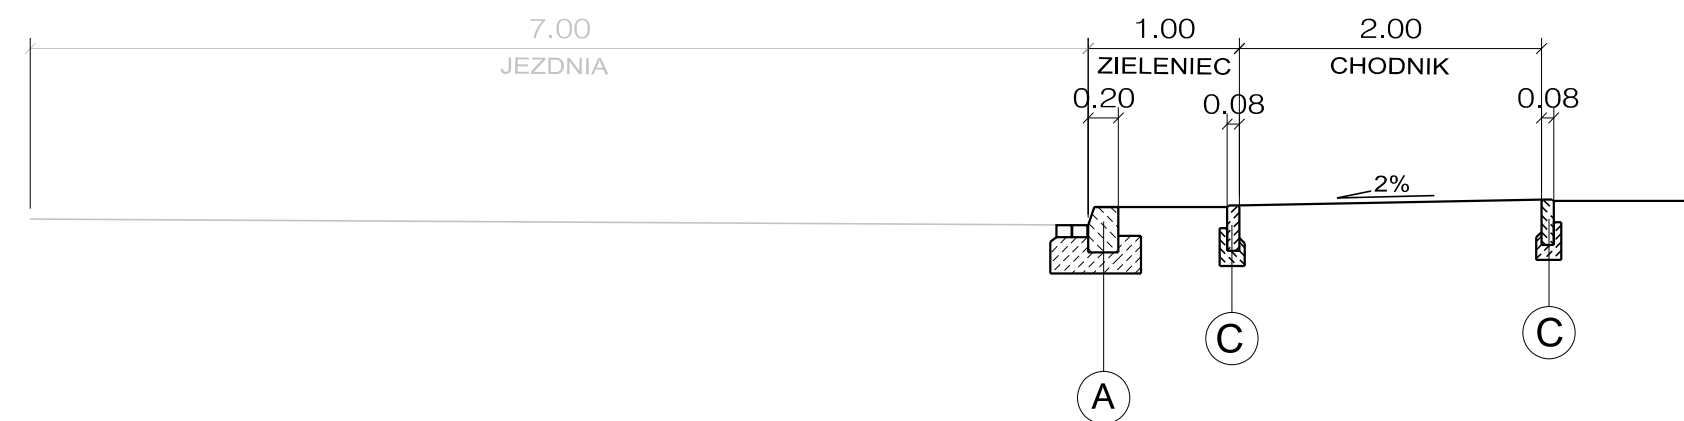

PRZEKRÓJ CHARAKTERYSTYCZNY C-C
(skala 1:50)

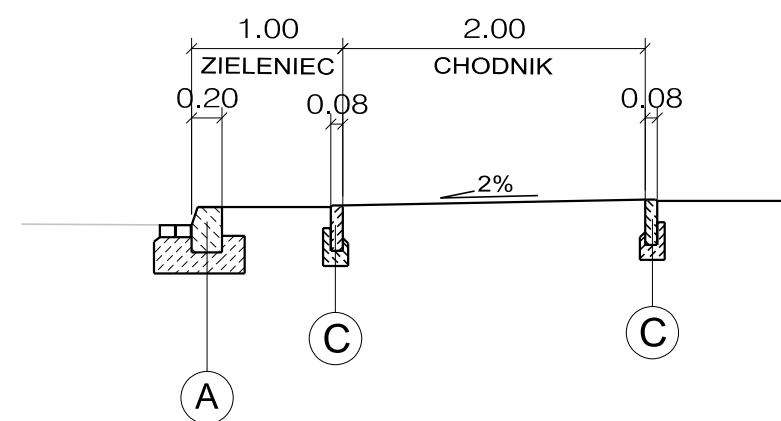


PRZEKRÓJ CHARAKTERYSTYCZNY B-B
(skala 1:50)

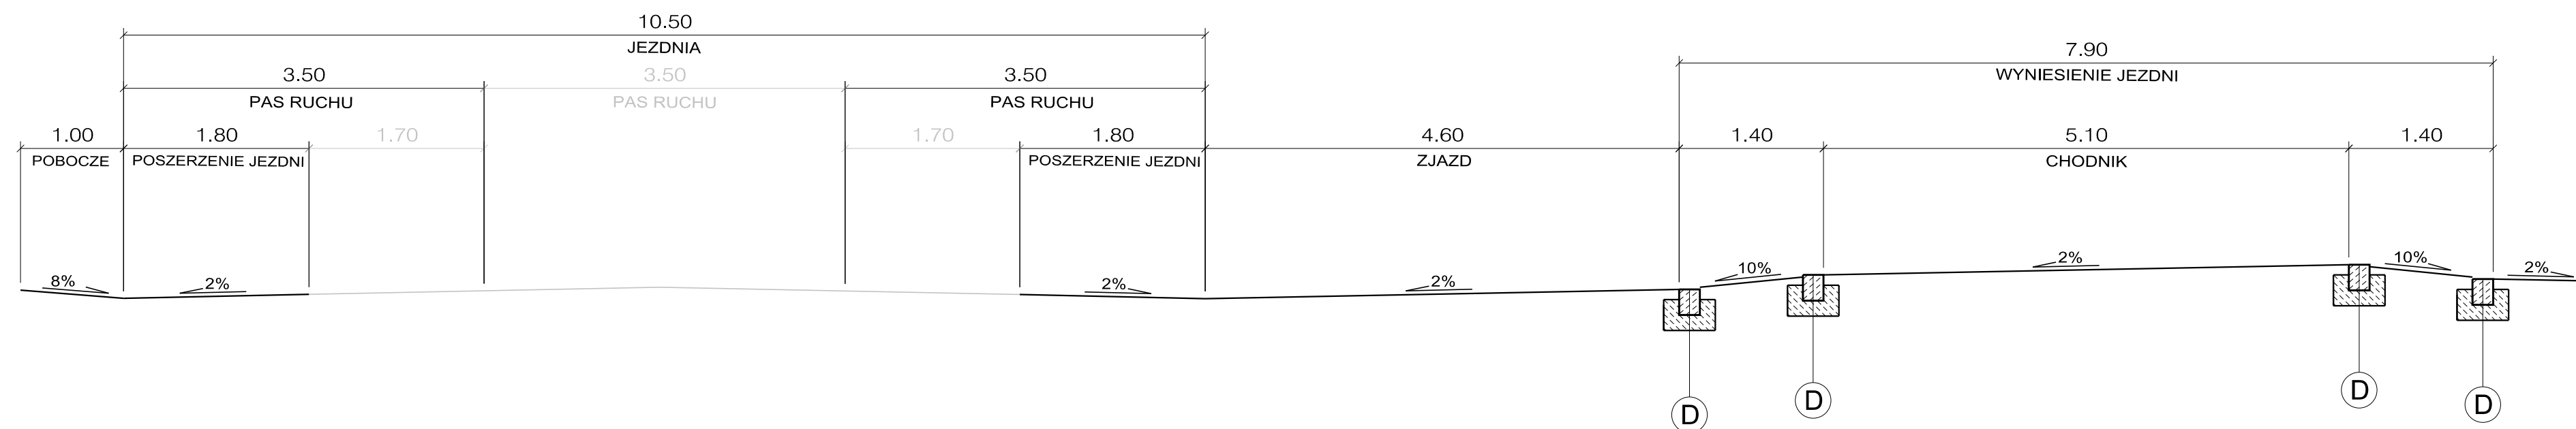

UWAGA:
1) Przed przystąpieniem do robót należy zweryfikować lokalne warunki gruntowe i dostosować do nich przyjęte konstrukcje nawierzchni.
2) Należy stosować krawężniki kamienne z zaokrągloną / sfrezowaną krawędzią najazdową.
3) Projektowane uzbrojenie techniczne drogi (kable oświetleniowe, kanały deszczowe, naniesiono orientacyjnie) Dokładną lokalizację przedstawiono w projektach branżowych.

- A krawężnik 20/25 kamienny o odkryciu 12cm na ławie betonowej z betonu C12/15 z dwoma rzędami kostki kamiennej
- B krawężnik 20/25 kamienny o odkryciu 12cm na ławie betonowej z betonu C12/15
- C obrzeże betonowe 8/30cm na ławie betonowej z betonu C12/15 gr. 10cm z oporem
- D opornik 20/25 kamienny o odkryciu 0cm na ławie betonowej z betonu C12/15

 ARG PROJEKTOWANIE INWESTYCYJNE SPÓŁKA Z OGRANICZONĄ ODPOWIEDZIALNOŚCIĄ NIP 945-216-74-47; REGON 122516462; KRS 0000412147 31-410 Kraków, ul. Czereszniowa 4a tel.: 418 05 60, 61, 62 fax: 418 18 22 e-mail: biuro@arg.krakow.pl			
Nazwa i adres inwestycji: PRZEBUDOWA UL. MORCINKA W ZAKRESIE BUDOWY PASA ŚRODKOWEGO WRAZ Z BUDOWĄ CHODNIKA DO UL. KANTOROWICKIEJ I BUDOWA ZJAZDU W KRAKOWIE			
PROJEKTANT:	mgr inż. Szczepan Garpiel	SPECJALNOŚĆ:	DROGOWA
ZESPÓŁ PROJEKTOWY:	mgr inż. Jarosław Syrek mgr inż. Łukasz Pelc mgr inż. Zofia Adamus	NUMER UPRAWNIEN:	MAP/0275/POOD/10
SPRAWDZAJĄCY:	mgr inż. Joanna Garpiel	NUMER UPRAWNIEN:	MAP/0378/PBD/18
TEMAT OPRACOWANIA:	PROJEKT BRANŻY DROGOWEJ	NUMER UPRAWNIEN:	MAP/0012/POOD/14
NAZWA RYSUNKU:	PRZEKROJE CHARAKTERYSTYCZNE ETAP I AA-CC	SKALA:	1:50
UWAGI:		NR RYSUNKU:	2.1
		DATA:	KWIECIEŃ 2024

Wszystkie prawa zastrzeżone łącznie z prawem reprodukcji lub udostępniania osobom trzecim tego rysunku lub jego części bez wyraźnego upoważnienia ARG