



PRZEKRÓJ CHARAKTERYSTYCZNY A-A (skala 1:50)

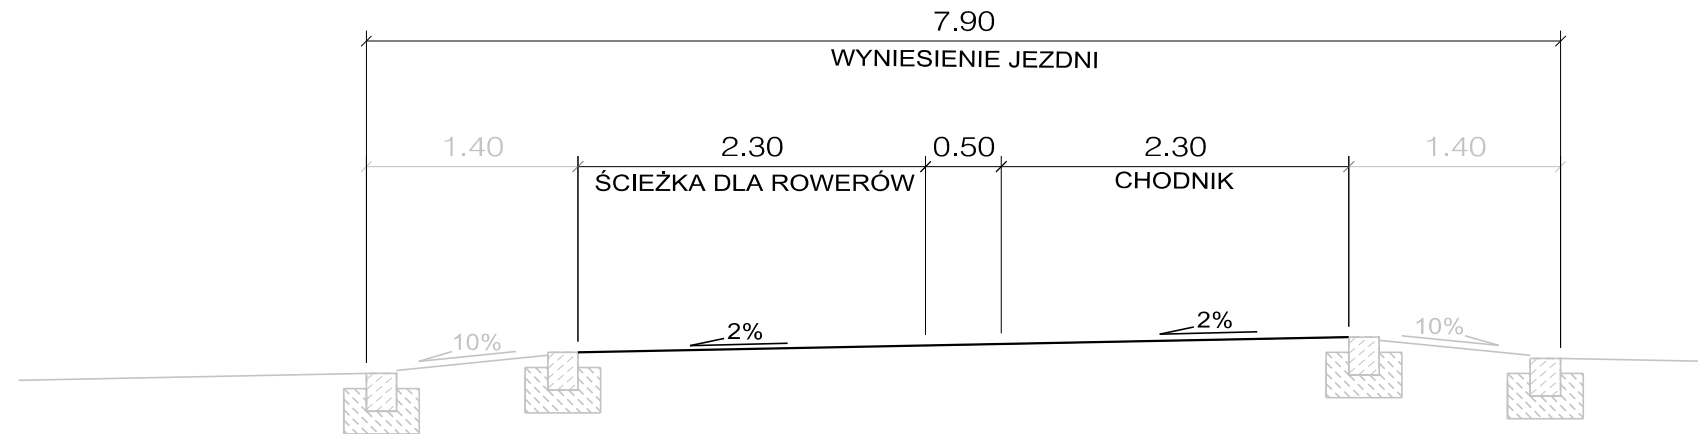


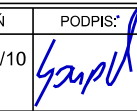
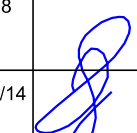
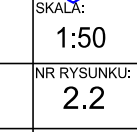
PRZEKRÓJ CHARAKTERYSTYCZNY B-B (skala 1:50)

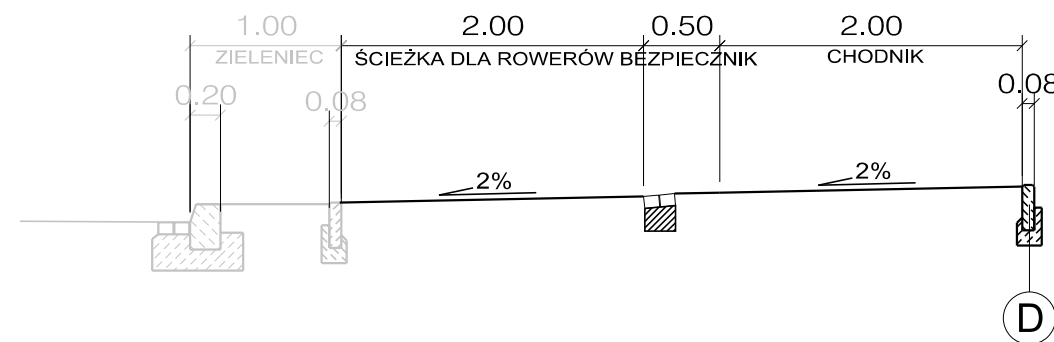

UWAGA:

- 1) Przed przystąpieniem do robót należy zweryfikować lokalne warunki gruntowe i dostosować do nich przyjęte konstrukcje nawierzchni.
- 2) Należy stosować krawężniki kamienne z zaokrągloną / sfrezowaną krawędzią najazdową.
- 3) Projektowane uzbrojenie techniczne drogi (kable oświetleniowe, kanały deszczowe, naniesiono orientacyjnie) Dokładną lokalizację przedstawiono w projektach branżowych.

- A krawężnik 20/25 kamienny o odkryciu 12cm na ławie betonowej z betonu C12/15 z dwoma rzędami kostki kamiennej
- B krawężnik 20/25 kamienny o odkryciu 12cm na ławie betonowej z betonu C12/15
- D obrzeże betonowe 8/30cm na ławie betonowej z betonu C12/15 gr. 10cm z oporem
- E ściek z dwóch rzędów kostki kamiennej na ławie betonowej z betonu C12/15
- G opornik 20/25 kamienny o odkryciu 0cm na ławie betonowej z betonu C12/15

		ARG PROJEKTOWANIE INWESTYCYJNE SPÓŁKA Z OGRANICZONĄ ODPOWIEDZIALNOŚCIĄ NIP 945-216-74-47; REGON 122516462; KRS 0000412147 31-410 Kraków, ul. Czereśniowa 4a tel.: 418 05 60, 61, 62 fax: 418 18 22 e-mail: biuro@arg.krakow.pl					
		Nazwa i adres inwestycji: PRZEBUDOWA UL. MORCINKA W ZAKRESIE BUDOWY PASA ŚRODKOWEGO WRAZ Z BUDOWĄ CHODNIKA DO UL. KANTOROWICKIEJ I BUDOWA ZJAZDU W KRAKOWIE					
PROJEKTANT:	mgr inż. Szczepan Garpiel	SPECJALNOŚĆ:	DROGOWA	NUMER UPRAWNIENI:	MAP/0275/POOD/10	PODPIS:	
ZESPÓŁ PROJEKTOWY:	mgr inż. Jarosław Syrek mgr inż. Łukasz Pelc mgr inż. Zofia Adamus	SPECJALNOŚĆ:	DROGOWA	NUMER UPRAWNIENI:	MAP/0378/PBD/18	PODPIS:	
SPRAWDZAJĄCY:	mgr inż. Joanna Garpiel	SPECJALNOŚĆ:	DROGOWA	NUMER UPRAWNIENI:	MAP/0012/POOD/14	PODPIS:	
TEMAT OPRACOWANIA:	PROJEKT BRANŻY DROGOWEJ					SKALA:	1:50
NAZWA RYSUNKU:	PRZEKROJE CHARAKTERYSTYCZNE ETAP II AA-BB					NR RYSUNKU:	2.2
UWAGI:						DATA:	KWIECIEŃ 2024
ARG/038.2/ZA							

Wszystkie prawa zastrzeżone łącznie z prawem reprodukcji lub udostępniania osobom trzecim tego rysunku lub jego części bez wyraźnego upoważnienia ARG