

MAPA DO CELÓW PROJEKTOWYCH

GD-13.6640.9966.2023 skala 1:500
 m. Kraków
 jedn. ewid. 126103_9 Nowa Huta
 obręb 0051
 nr działki: 35/31, 35/34, 55 i 56
 7.125.12.02.3.3 7.125.12.02.3.4

Układ odniesienia wysokości EVRF2007
 Układ wsp. poziomych 2000 strefa 7
 Sytuacja zgodna z terenem na styczeń 2024 rok

Wykonał: **GeoArcus Arkadiusz Krupczak**
 pl. gen. Wł. Sikorskiego 10/5
 31-115 Kraków
 tel. 605-570-487, e-mail: geoarcus@interia.pl



GEODETA UPRAWNIONY

Sporządził: **mgr inż. Arkadiusz Krupczak**
 upr. nr 20157 zakres 1 i 2
 10.01.2024 r.

— oznaczenie zakresu opracowania
 MN elementy MPZP - Centrum Nowej Huty

7.125.12.02.3.3 7.125.12.02.3.4

5549150
 7430050

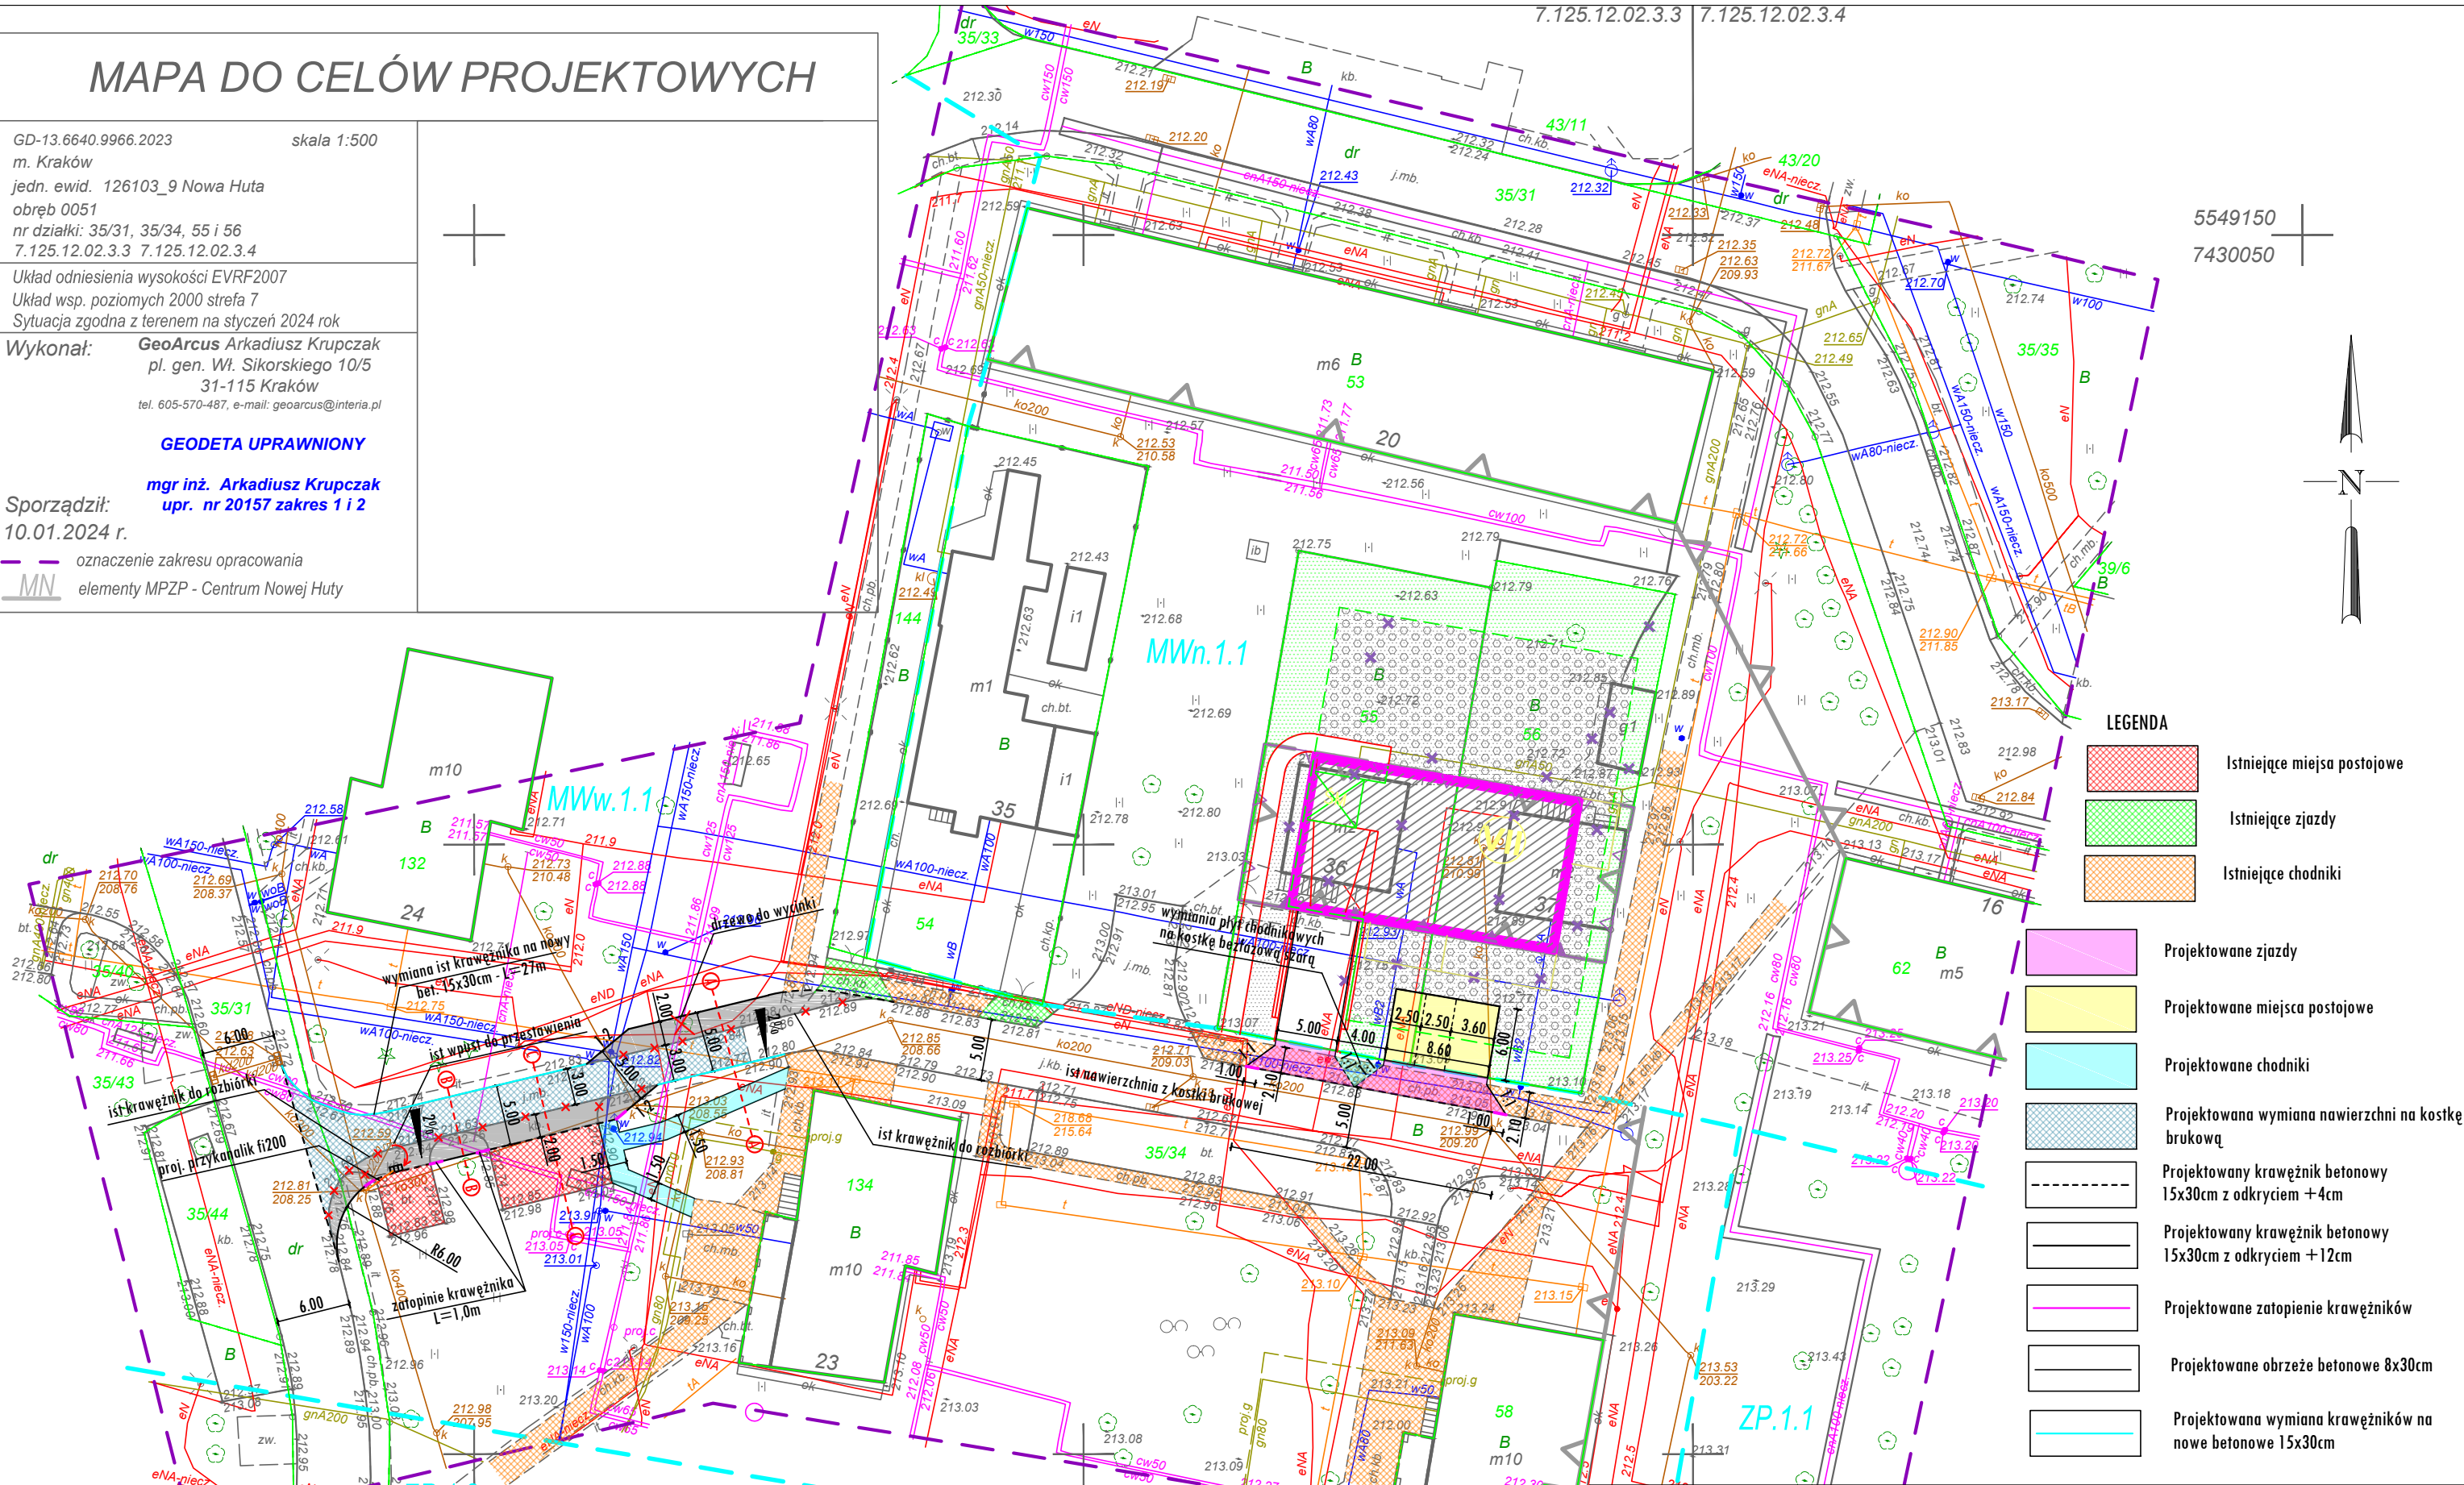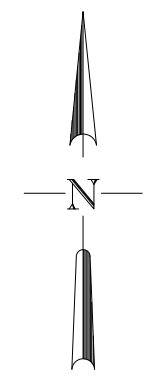

- LEGENDA**
- Istniejące miejsca postojowe
 - Istniejące zjazdy
 - Istniejące chodniki
 - Projektowane zjazdy
 - Projektowane miejsca postojowe
 - Projektowane chodniki
 - Projektowana wymiana nawierzchni na kostkę brukową
 - Projektowany krawężnik betonowy 15x30cm z odkryciem +4cm
 - Projektowany krawężnik betonowy 15x30cm z odkryciem +12cm
 - Projektowane zatopienie krawężników
 - Projektowane obrzeże betonowe 8x30cm
 - Projektowana wymiana krawężników na nowe betonowe 15x30cm

- LEGENDA dla oznaczeń z MPZP**
- linie rozgraniczające tereny o różnym przeznaczeniu
 - nieprzekraczalne linie zabudowy
 - obowiązująca linia zabudowy
 - MWn** - tereny zabudowy mieszkaniowej o podstawowym przeznaczeniu pod zabudowę mieszkaniową wielorodzinną niską
 - MWw** - tereny zabudowy mieszkaniowej o podstawowym przeznaczeniu pod zabudowę mieszkaniową wielorodzinną wysoką
 - ZP** - tereny zieleni urządzonej o podstawowym przeznaczeniu na ogólnodostępną zieleni urządzonej
 - KDZ** - tereny komunikacji o podstawowym przeznaczeniu pod tereny dróg publicznych - droga klasy zbiorczej

Temat: PROJEKT ZAGOSPODAROWANIA TERENU	Przedmiot rysunku: PLAN SYTUACYJNY		Nr rys: 1
	Skala: 1:500	Projektował: mgr inż. Marcin Faron MAP/0008/POOD/10	Data: marzec 2024
	Rozbudowa drogi wewnętrznej na dz nr 35/31 i 35/34 obr 51 Nowa Huta - umowa 440/ZIKI/2016		Specjalność: Drogowa
Sprawdził:	Specjalność:		