

MAPA DO CELÓW PROJEKTOWYCH

Skala 1:500
 położenie: Kraków, ul. Wąwózowa
 gmina: miasto Kraków
 obręb: 126103_9.0044 Nowa Huta
 ID: 6640.5305.2022
 obszar aktualizacji: działka 646
 wraz z odpowiednim buforem

Poświadczam, że niniejszy dokument został opracowany w wyniku prac geodezyjnych i kartograficznych, których rezultaty zawiera pozytywnie zweryfikowany operat techniczny. Jednocześnie informuję, że jestem świadomy odpowiedzialności karnej za złożenie fałszywego oświadczenia.


Identyfikator zgłoszenia prac geodezyjnych	6640.5305.2022
Organ służby geodezyjnej, który otrzymał zgłoszenie	Prezydent Miasta Krakowa
Wykonawca prac geodezyjnych	Usługi Geodezyjne Rafał Zadecki
Nr oraz data sporządzenia dokumentu zawierającego wynik pozytywnej weryfikacji	GD-13.6640.5305.2022_1_p2 22.06.2022
Imię i nazwisko oraz nr uprawnień zawodowych kierownika prac	Bartosz Kuc nr uprawnień 23769

Układ odniesienia wysokości: PL-EVRF2007-NH
 Układ wsp. poziomych : PL-2000

kierownik prac: inż. Bartosz Kuc, nr upr. 23769
 opracował dnia 14.06.2022 r.
 mgr inż. Rafał Zadecki

LEGENDA:

— —	- zakres opracowania
— — —	- linia rozgraniczająca tereny o różnym przeznaczeniu
△ △ △	- nieprzekraczalna linia zabudowy
MN.1 MN.2	- tereny zabudowy mieszkalnej
ZI	- tereny zieleni izolacyjnej
KL	- tereny tras komunikacyjnych (ulice lokalne)
KD	- tereny tras komunikacyjnych (ulice dojazdowe)
UC.1	- tereny usług komercyjnych

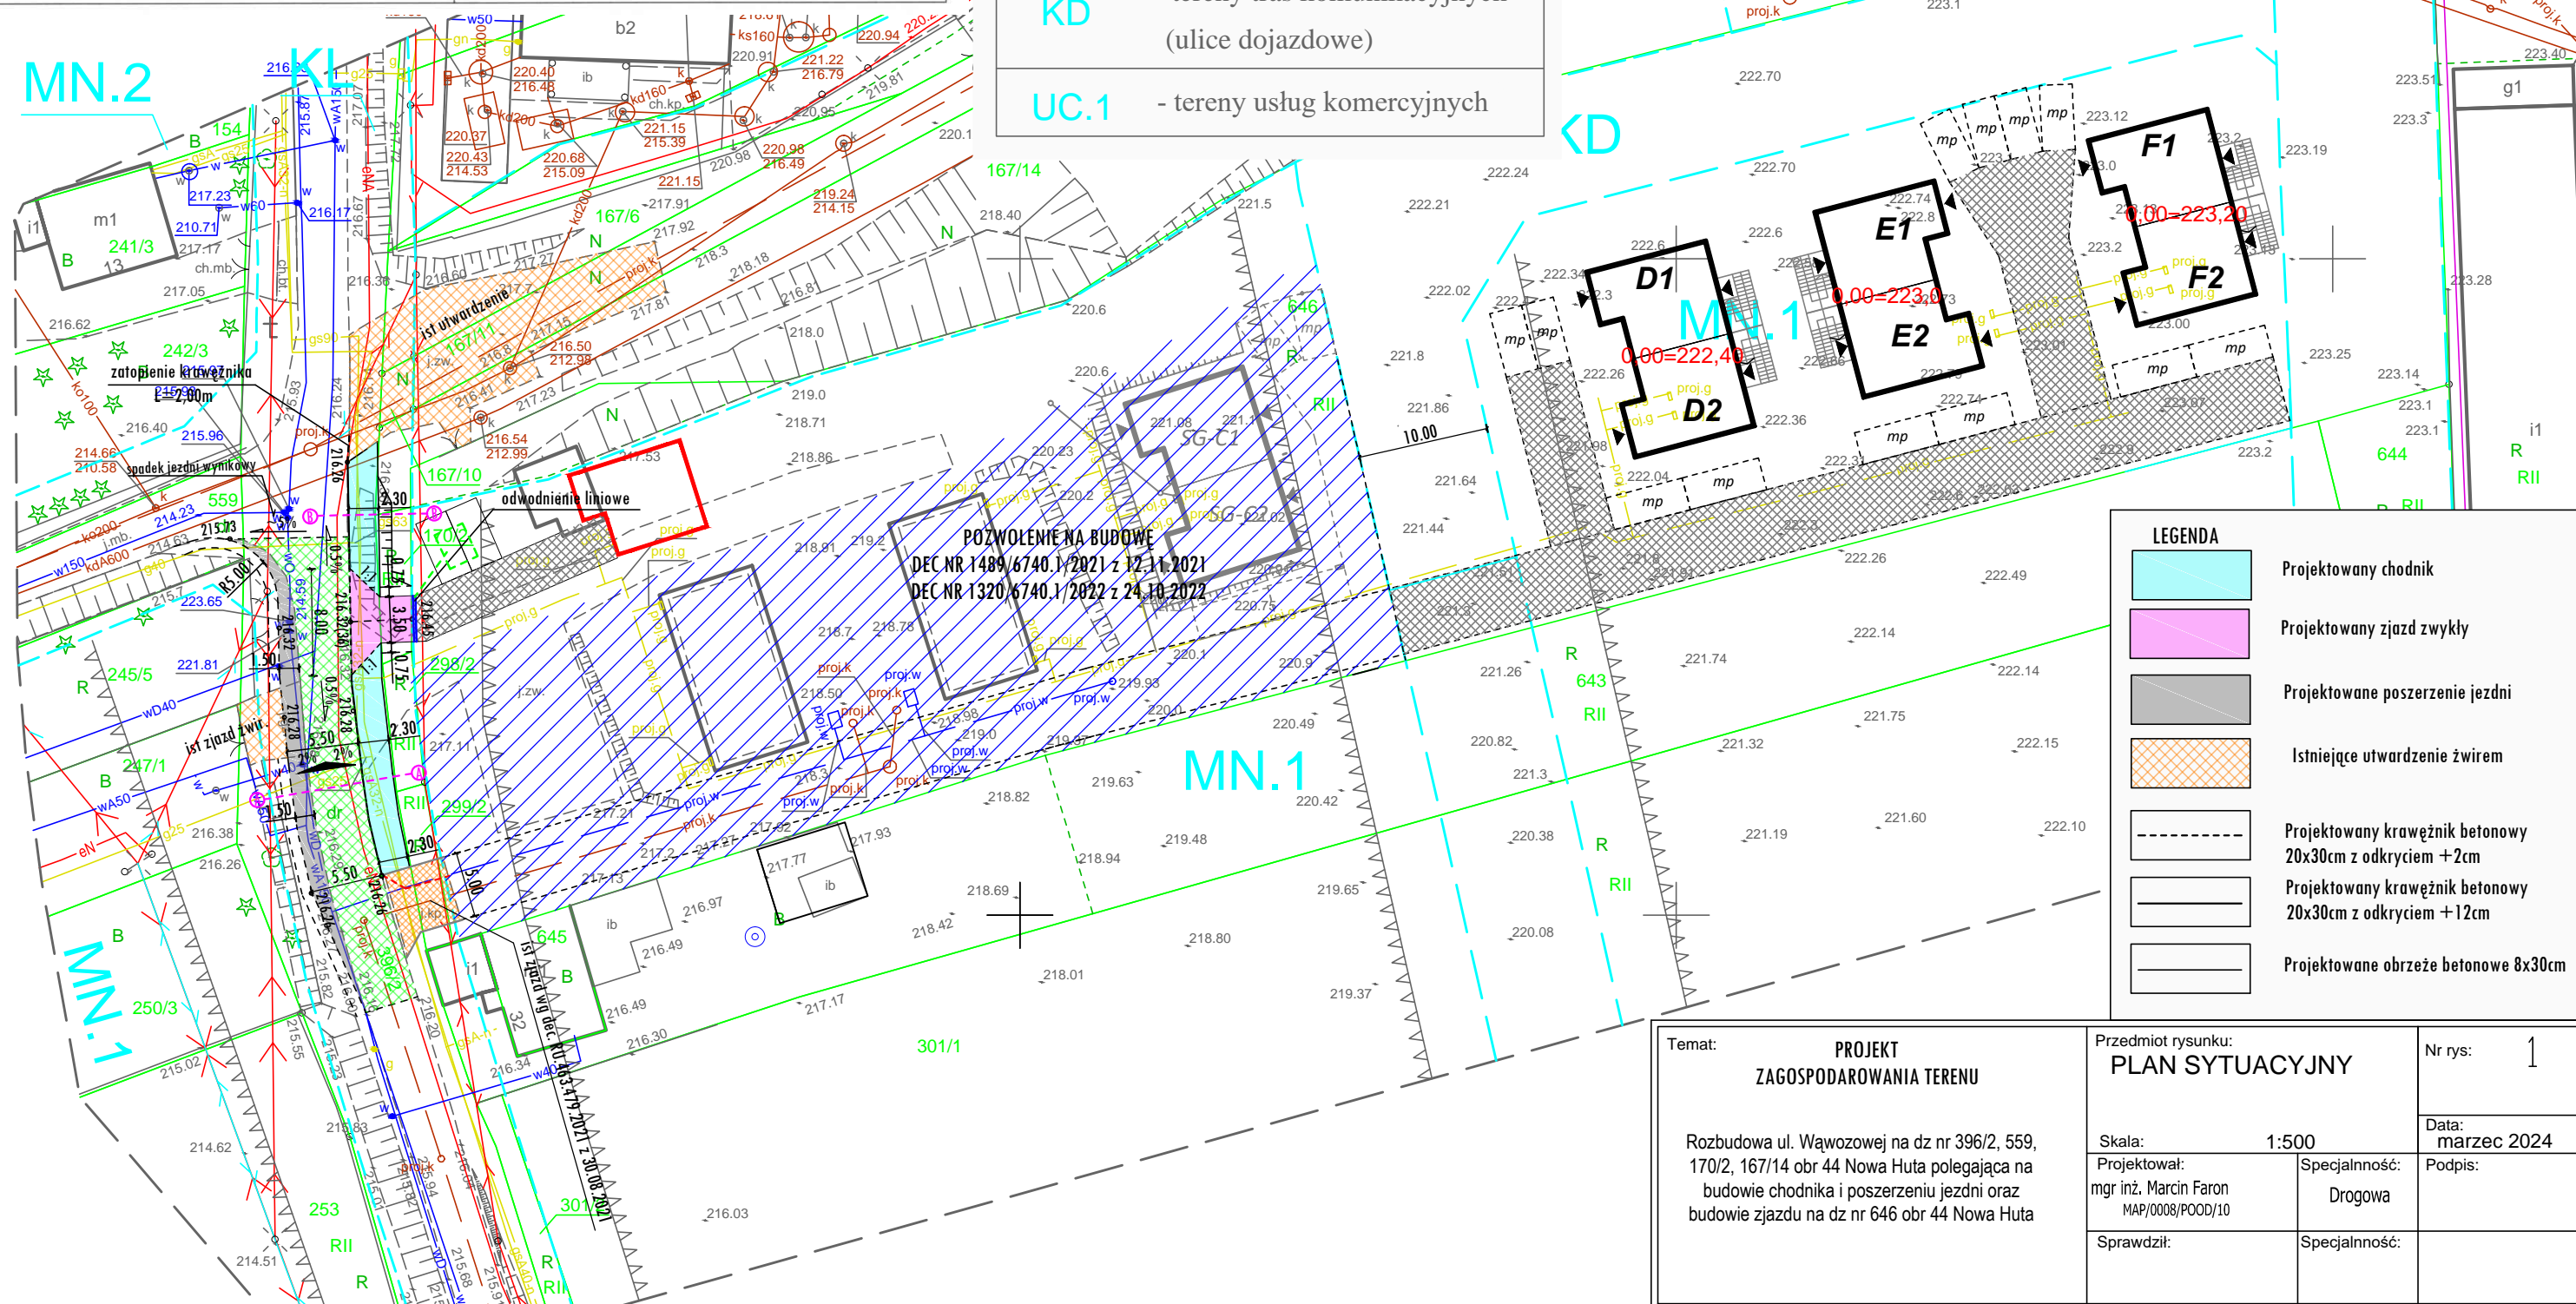

LEGENDA

	Projektowany chodnik
	Projektowany zjazd zwykły
	Projektowane poszerzenie jezdni
	Istniejące utwardzenie żwirem
	Projektowany krawężnik betonowy 20x30cm z odkryciem +2cm
	Projektowany krawężnik betonowy 20x30cm z odkryciem +12cm
	Projektowane obrzeże betonowe 8x30cm

Temat: PROJEKT ZAGOSPODAROWANIA TERENU		Przedmiot rysunku: PLAN SYTUACYJNY		Nr rys: 1
Rozbudowa ul. Wąwózowej na dz nr 396/2, 559, 170/2, 167/14 obr 44 Nowa Huta polegająca na budowie chodnika i poszerzeniu jezdni oraz budowie zjazdu na dz nr 646 obr 44 Nowa Huta		Skala: 1:500	Specjalność: Drógowa	Data: marzec 2024
Projektował: mgr inż. Marcin Faron MAP/0008/POOD/10	Sprawił: 	Specjalność: 	Podpis: 	