



PRZEKRÓJ POPRZECZNY A-A  
WARIANT 1 i 2  
SKALA 1:30

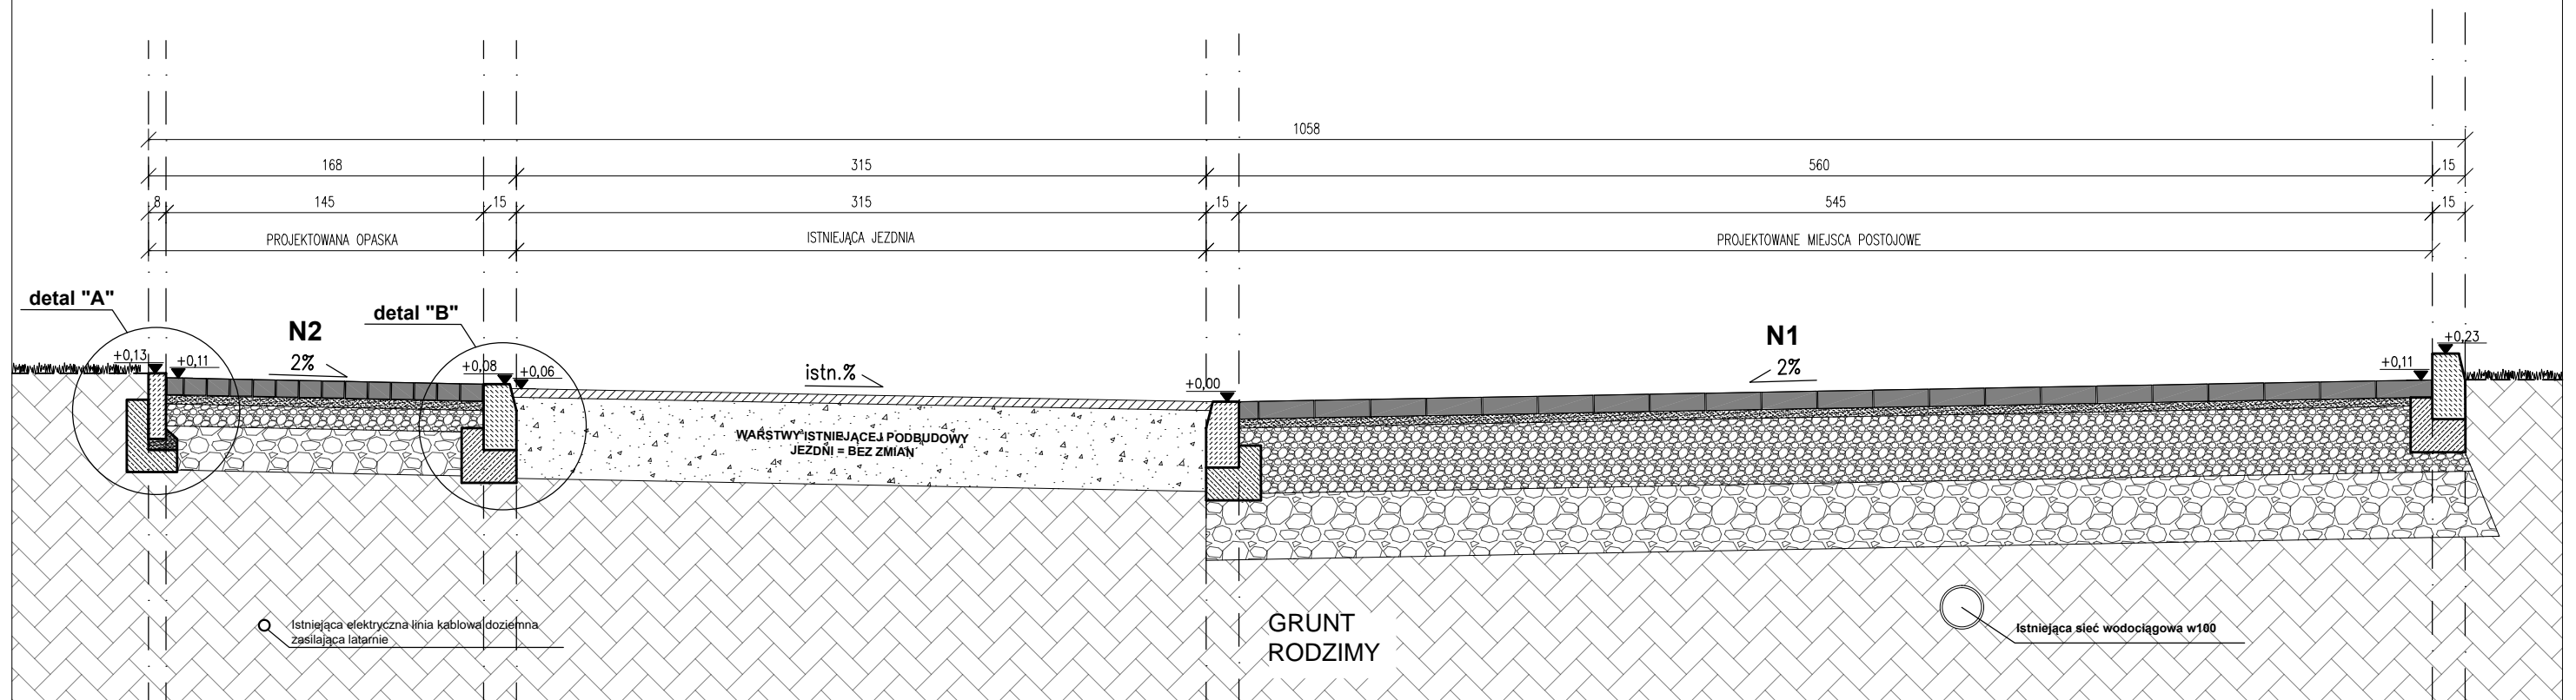


DETAL KONSTRUKCYJNY "A" DETAL KONSTRUKCYJNY "B"

SKALA 1:10

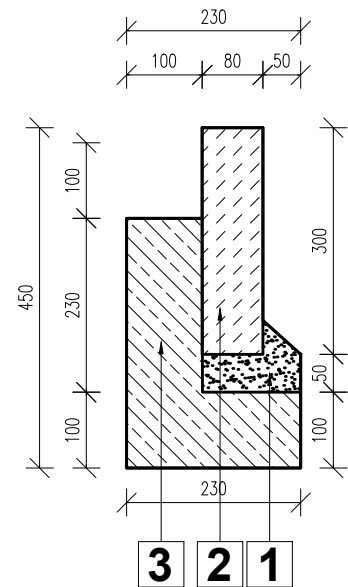

- 1 Podsyпка cementowo-piaskowa 5cm
- 2 Obrzeże betonowe OB1 8x30cm beton C12/15
- 3 Ława betonowa 10x23cm z oporem 10x23cm beton C12/15

SKALA 1:10

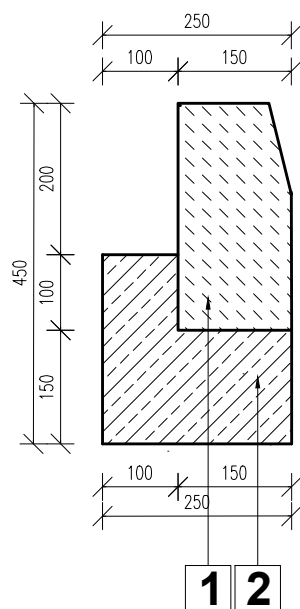

- 1 Krawężnik drogowy betonowy 15x30cm
- 2 Ława betonowa 15x25cm z oporem beton C12/15

N1	Konstrukcja nawierzchni miejsc postojowych
8 cm	Kostka brukowa bezfazowa, kolor szary
4 cm	Podsyпка cementowo - piaskowa 1:4
30 cm	Podbudowa zasadnicza z kruszywa stab. mech. 0/31,5mm
30 cm	Podbudowa pomocnicza z kruszywa stab. mech. 0/63mm
72 cm	SUMA
N2	Konstrukcja nawierzchni opaski
8 cm	Kostka brukowa bezfazowa, kolor szary
4 cm	Podsyпка cementowo - piaskowa 1:4
15 cm	Podbudowa zasadnicza z kruszywa stab. mech. 0/31,5mm
30 cm	Podbudowa pomocnicza z kruszywa stab. mech. 0/63mm
57 cm	SUMA

BIURO PROJEKTOWE:			
<b>FDELITA</b> PIOTR FROSZTĘGA			
30-605 Kraków, ul. Fredry 4F/14			
	IMIĘ I NAZWISKO	NR UPR.	PODPIS:
BRANŻA DROGOWA PROJEKTANT:	mgr inż. Piotr FROSZTĘGA	PK/0057/POOD/16	
BRANŻA DROGOWA SPRAWDZAJĄCY:	mgr inż. Jarosław ŚLIWA	K-166/01	
TEMAT:			
<b>PRZEBUDOWA ULICY WEWNĄTRZOSIEDLOWEJ WRAZ Z BUDOWĄ MIEJSC POSTOJOWYCH W OS. WILLOWYM Z ODWODNIENIEM, OŚWIETLENIEM ORAZ PRZEKŁADKAMI KOLIDUJĄCEGO UZBROJENIA NA DZIAŁCE NR 92/1 OBRĘB 0047 NOWA HUTA, JEDNOSTKA EWIDENCYJNA 126103_9, W MIEJSCOWOŚCI KRAKÓW</b>			
W RAMACH ZADANIA: "OPRACOWANIE WIELOWARIANTOWEJ KONCEPCJI DLA PRZEBUDOWY ULICY WEWNĄTRZOSIEDLOWEJ WRAZ Z BUDOWĄ MIEJSC POSTOJOWYCH W OS. WILLOWYM W REJONIE BUDYNKÓW NR 21-27 WRAZ Z ODWODNIENIEM, OŚWIETLENIEM ORAZ PRZEKŁADKAMI KOLIDUJĄCEGO UZBROJENIA"			
INWESTOR:			
INWESTOR: <b>GMINA MIEJSKA KRAKÓW</b> <b>ZARZĄD DRÓG MIASTA KRAKOWA</b> <b>UL. CENTRALNA 53</b> <b>31-586 KRAKÓW</b>			
BRANŻA:	DROGOWA	FAZA:	STAGE: KP
BRANŻA:	DROGOWA	DATA / DATE:	04.2024
NAZWA RYSUNKU:	PRZEKRÓJ POPRZECZNY A-A	SKALA:	SCALE: 1:30/1:10
DRAWING NAME:	PRZEKRÓJ POPRZECZNY A-A	NR PROJEKTU:	PROJECT No: DB.02
		NUMER RYSUNKU:	DRAWING No: DB.02