



PRZEKRÓJ POPRZECZNY B-B
WARIANT 1 i 2
SKALA 1:30

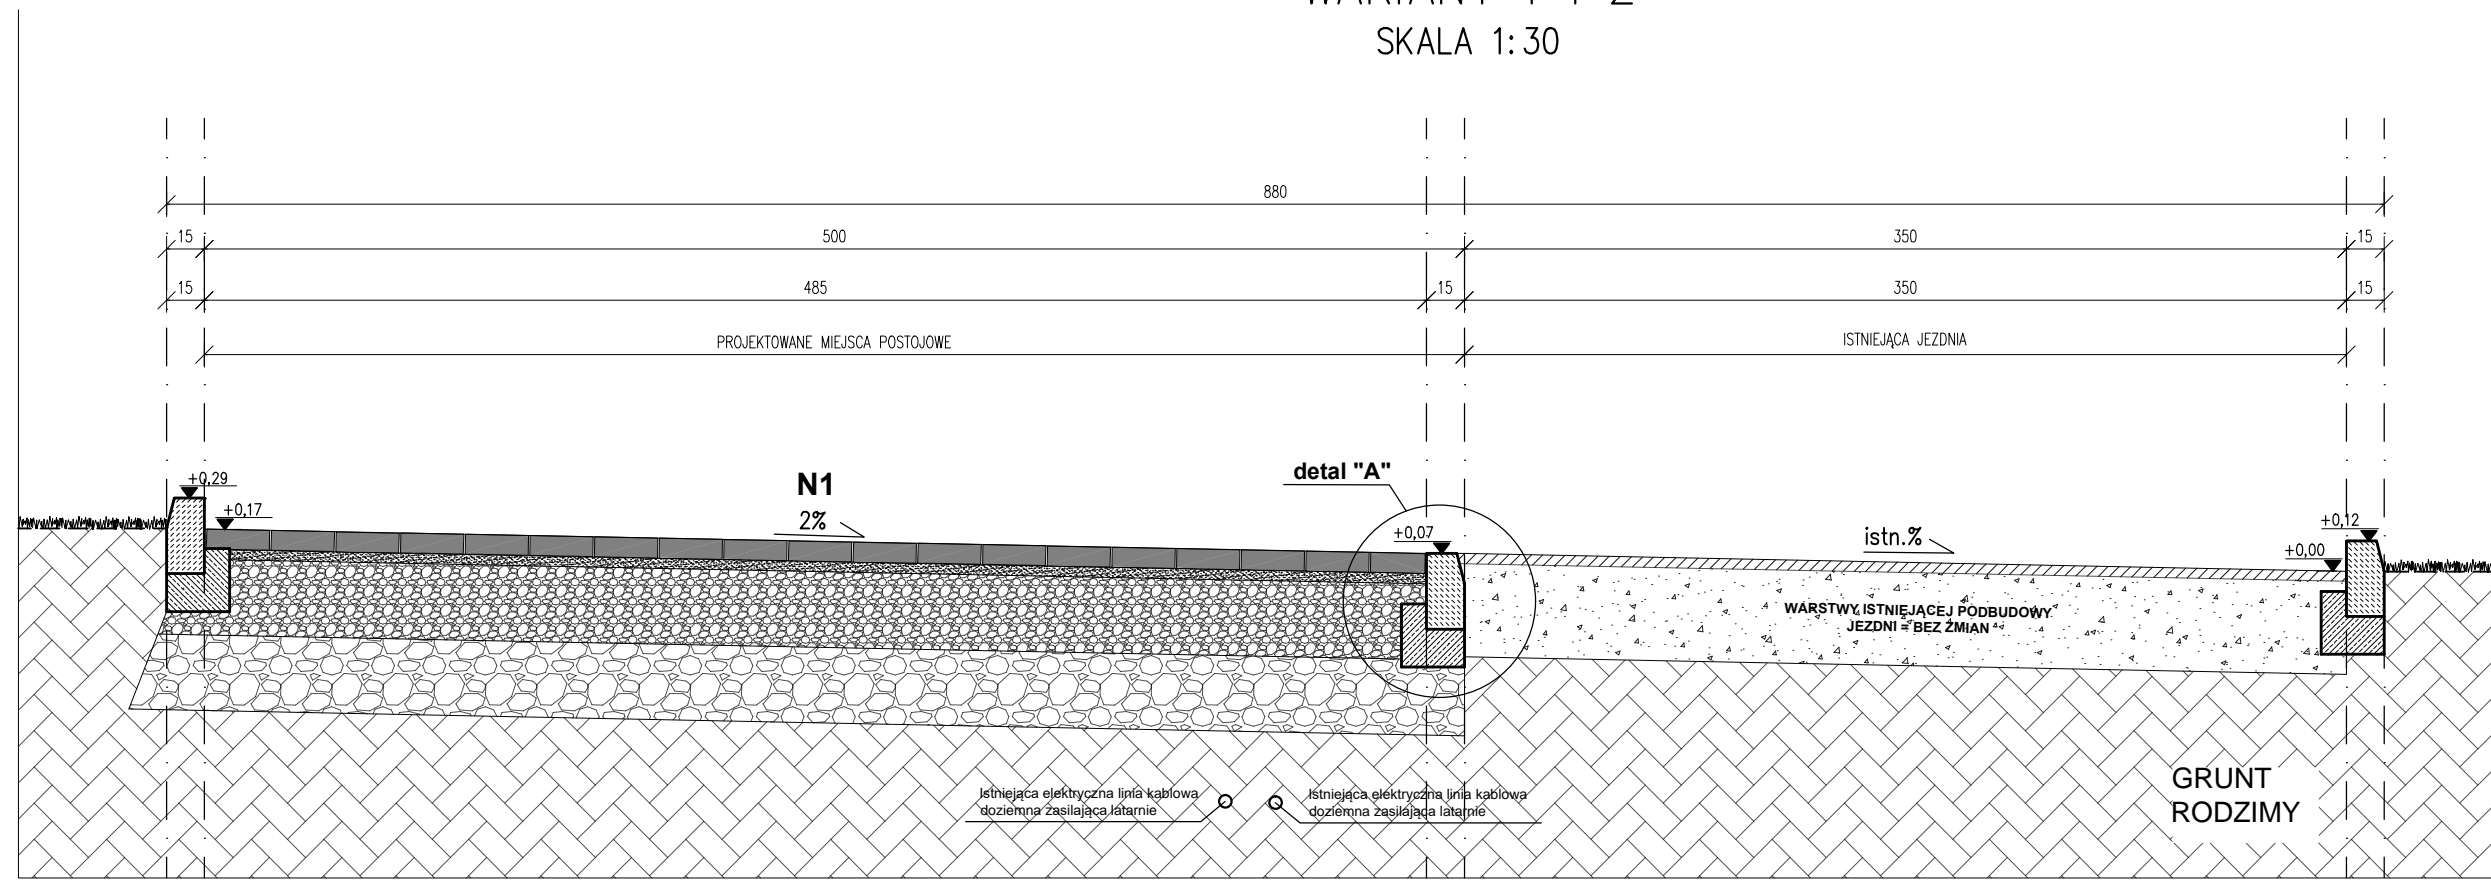

DETAL KONSTRUKCYJNY "A"
SKALA 1:10

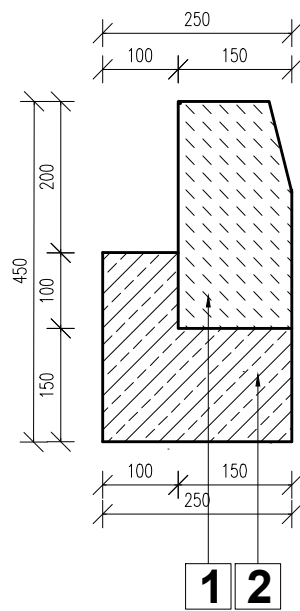

- 1 Krawężnik drogowy betonowy 15x30cm
- 2 Ława betonowa 15x25cm z oporem beton C12/15

N1	Konstrukcja nawierzchni miejsc postojowych
8 cm	Kostka brukowa bezfazowa, kolor szary
4 cm	Podsypka cementowo - piaskowa 1:4
30 cm	Podbudowa zasadnicza z kruszywa stab. mech. 0/31,5mm
30 cm	Podbudowa pomocnicza z kruszywa stab. mech. 0/63mm
72 cm	SUMA

BIURO PROJEKTOWE:			
FDELITA PIOTR FROSZTĘGA			
30-605 Kraków, ul. Fredry 4F/14			
	IMIĘ I NAZWISKO	NR UPR.	PODPIS:
Branża DROGOWA PROJEKTANT:	mgr inż. Piotr FROSZTĘGA	PK/0057/POOD/16	
Branża DROGOWA sprawdzający:	mgr inż. Jarosław ŚLIWA	K-166/01	
TEMAT:			
PRZEBUDOWA ULICY WEWNĄTRZOSIEDLOWEJ WRAZ Z BUDOWĄ MIEJSC POSTOJOWYCH W OS. WILLOWYM Z ODWODNIENIEM, OŚWIETLENIEM ORAZ PRZEKŁADKAMI KOLIDUJĄCEGO UZBROJENIA NA DZIAŁCE NR 92/1 OBRĘB 0047 NOWA HUTA, JEDNOSTKA EWIDENCYJNA 126103_9, W MIEJSCOWOŚCI KRAKÓW			
W RAMACH ZADANIA: "OPRACOWANIE WIELOWARIANTOWEJ KONCEPCJI DLA PRZEBUDOWY ULICY WEWNĄTRZOSIEDLOWEJ WRAZ Z BUDOWĄ MIEJSC POSTOJOWYCH W OS. WILLOWYM W REJONIE BUDYNKÓW NR 21-27 WRAZ Z ODWODNIENIEM, OŚWIETLENIEM ORAZ PRZEKŁADKAMI KOLIDUJĄCEGO UZBROJENIA"			
INWESTOR:			
INWESTOR: GMINA MIEJSKA KRAKÓW ZARZĄD DRÓG MIASTA KRAKOWA UL. CENTRALNA 53 31-586 KRAKÓW			
BRANŻA: BRANCH:	DROGOWA	FAZA: STAGE:	KP
		DATA / DATE:	04.2024
NAZWA RYSUNKU: DRAWING NAME:	PRZEKRÓJ POPRZECZNY B-B	SKALA: SCALE:	1:30/1:10
		NR PROJEKTU: PROJECT No:	
		NUMER RYSUNKU: DRAWING No:	DB.03