


Niniejsza mapa została wykonana bez ustalenia obciążeń dot. służebności gruntowych. Mapę wykreślono na podstawie: pomiaru bezpośredniego w terenie oraz numerycznej mapy zasadniczej; sekcje: 7.125.12.03.3.4, 7.125.12.03.4.3

Obiekty projektowane w okresie ostatnich 3 lat w zakresie naniesiono zgodnie z dokumentacją uzgodnioną w Z.U.D.P. Niniejsza mapa w swojej treści zawiera projektowane sieci uzbrojenia terenu uzgodnione w ZUDP

Nie wyklucza się istnienia w terenie innych nie wykazanych na niniejszej mapie urządzeń podziemnych, które nie były zgłoszone do inwentaryzacji lub o których brak jest informacji w instytucjach branżowych. Granice działek ewidencyjnych nie zostały ustalone w ramach wykonywania mapy do celów projektowych

ID 13.6640.3728.2016


MAPA DO CELÓW PROJEKTOWYCH SKALA 1 : 500		miasto: Kraków Jednostka ewidencyjna : 126103_9, Nowa Huta Obreb ewidencyjny: 126103_9.0047(47)
Obiekt : Os. Stalowe działka 39/1 obr.47		Mapa zgodna ze stanem w terenie na: październik 2016
nr. zlecenia 4697/2016	Układ wsp.(X,Y) 2000 Układ odniesienia wysokości H Kronsztadt 86	Sekcje: 7.125.12.03.3.4, 7.125.12.03.4.3

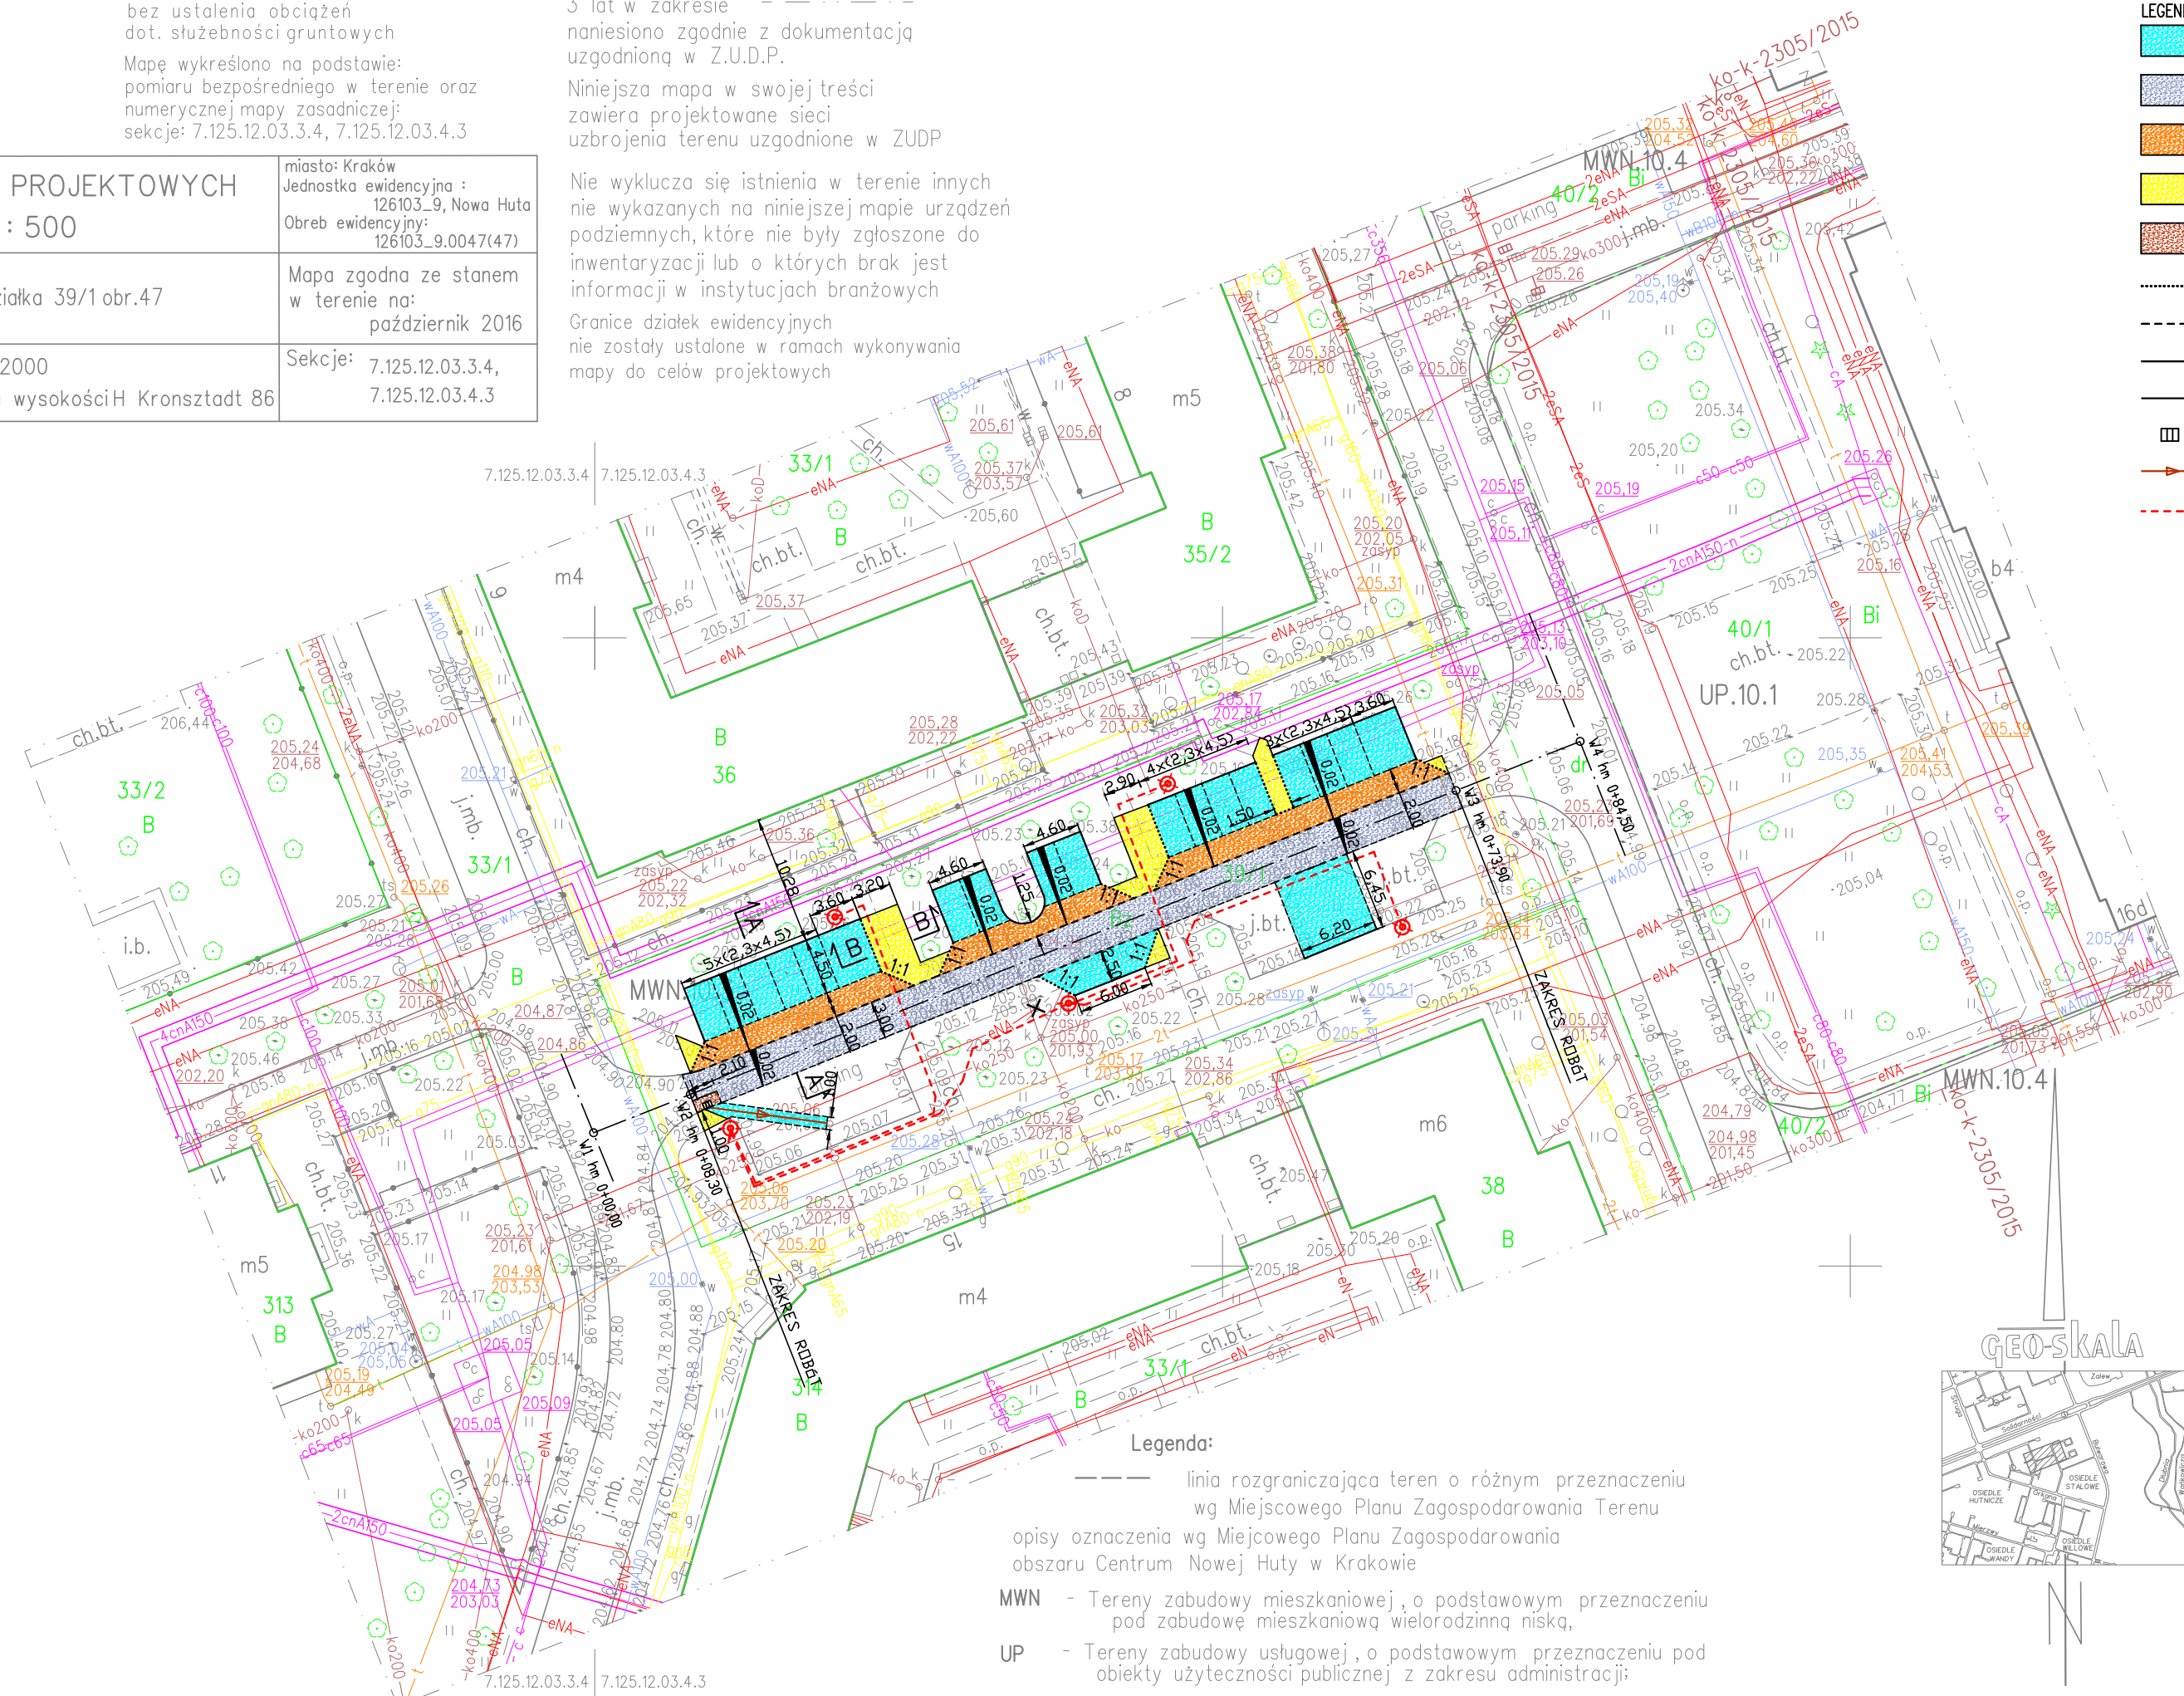

- LEGENDA**
- PROJ. UTWARDZENIE POWIERZCHNI DLA POJAZDÓW – KOSTKA BET. SZARA
 - PROJ. PRACE UTRZYMANIOWE NA JEZDNI – BETON ASFALTOWY
 - DODATKOWE UTWARDZENIE PASA POWIERZCHNI PRZY JEZDNI – KOSTKA BET. SZARA
 - PROJ. UTWARDZENIE DLA CIĄGÓW PIESZYCH – KOSTKA BET. SZARA
 - PROJ. UTWARDZENIE JEZDNI PO BUDOWIE WPUSTU DESZCZOWEGO
 - PROJ. KRAWĘŻNIK BETONOWY 15/30 Z ODKRYCIEM 2CM PIONOWY
 - PROJ. KRAWĘŻNIK BETONOWY 20/30 LEŻĄCY
 - PROJ. KRAWĘŻNIK BETONOWY 15/30 Z ODKRYCIEM 12CM PIONOWY
 - PROJ. OBRZEŻE BETONOWE 8/30
 - PROJ. WPUST DESZCZOWY
 - PROJ. PRZYŁĄCZE KANALIZACYJNE
 - PROJ. OŚWIETLENIE

Legenda:

- linia rozgraniczająca teren o różnym przeznaczeniu wg Miejscowego Planu Zagospodarowania Terenu
- opisy oznaczenia wg Miejscowego Planu Zagospodarowania obszaru Centrum Nowej Huty w Krakowie
- MWN** - Tereny zabudowy mieszkaniowej, o podstawowym przeznaczeniu pod zabudowę mieszkaniową wielorodzinną niską,
- UP** - Tereny zabudowy usługowej, o podstawowym przeznaczeniu pod obiekty użyteczności publicznej z zakresu administracji;

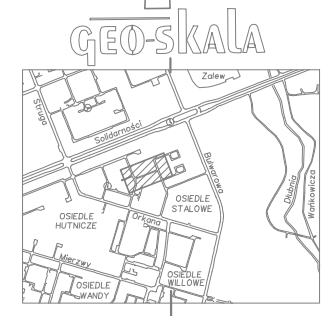

os. Oświetlenia 24/3, 31-636 Kraków tel: 0 607 57 80 80, 0 603 68 34 31 e-mail: biuro@techmainz.pl www.techmainz.pl		Firma Inżynierska TECHMA NIP 628-167-63-98 REGON 120002807	
Zad. inwest./Obiekt budowlany: UTWARDZENIE DZIAŁKI BUDOWLANEJ NR 39/1 OBR. 47 NOWA HUTA WRAZ Z ODWODNIENIEM I OŚWIETLENIEM TERENU			
Inwestor: Gmina Miejska Kraków - ZARZĄD INFRASTRUKTURY KOMUNALNEJ I TRANSPORTU			
Miejscowość/Adres: KRAKÓW, OS. STALOWE			
Nazwisko	Spec./nr upraw.	Data	Podpis
Opracował: MARTA MARDYLA		09.16r.	
Projektował: MACIEJ MADRO		drogi	09.16r.
Stadium proj.: PBIW		Il. rys. 3	Nr rys. 2
		Skala: 1:500	