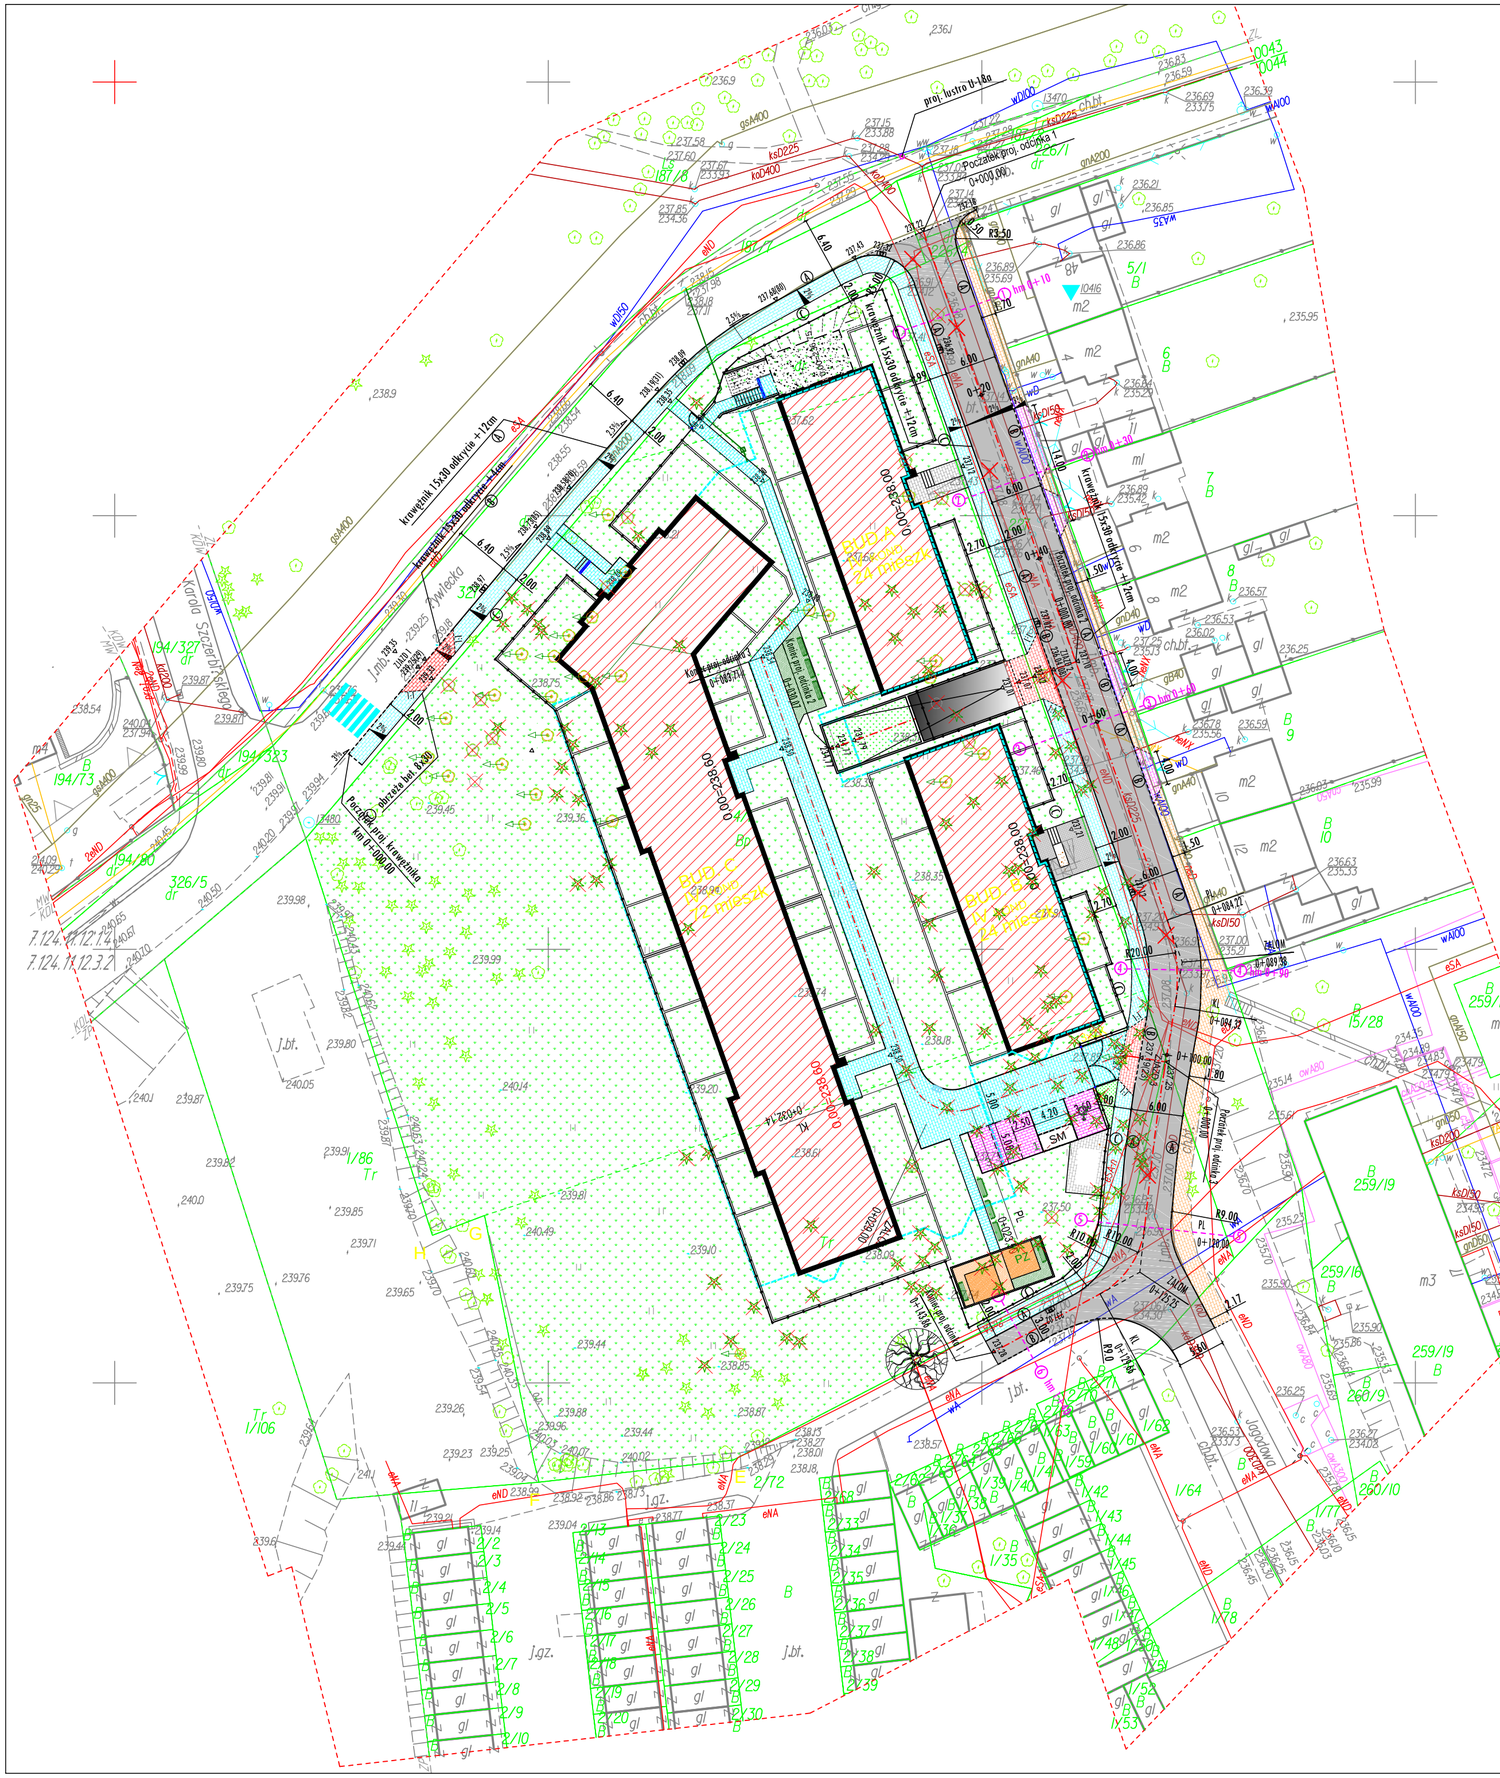

Szkic orientacyjny
w skali 1:10000

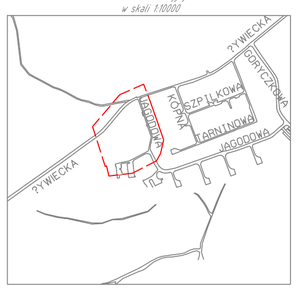

N

MAPA DO CELÓW PROJEKTOWYCH

sekcja: 7.124.11.12.1.4, 7.124.11.12.3.2
skala 1:500
gm. 126104_9, Podgórze, obr nr 0044
ul. Żywiecka, dz. 4/1

Układ odniesienia wysokości Kronsztadt 86
Układ wsp. poziomych "2000"
Sytuacja zgodna z terenem na 9 stycznia 2017r.

Przedsiębiorstwo Usług Geodezyjnych
GEOMETRA
Kraków ul.Śląska20/1 tel. 634-38-30,632-70-00
www.geometra.krakow.pl e-mail: biuro@geometra.krakow.pl

Ks.rob. 214/16 — Kraków, dnia 11.01.2017

W zakresie opracowania naniesiono sieci aktualnie uzgodnione w ZUDP.
Nie wyklucza się istnienia w terenie innych nie wykazanych na niniejszej mapie urządzeń podziemnych, które nie były zgłoszone do inwentaryzacji lub o których brak jest w instytucjach branżowych.
Niniejsza mapa powstała na podstawie pomiaru uzupełniającego wykonanego w styczniu 2017r mapy zasadniczej i ewidencyjnej oraz materiałów cyfrowych otrzymanych z GODGiK.
Wykazana na niniejszej mapie granice nieruchomości oznaczonej jako działka 4.12/7 zostały przyjęte operatem 2611.422.2014.
Mapę sporządzono bez ustaleń służebności gruntowych.
Na część mapy naniesiono Miejscowy Plan Zagospodarowania Przestrzennego uchwalonego przez Radę Miasta Krakowa uchwałą nr LXXXII/1239/13 z dnia 11.09.2013 r.
Legenda:
MW - tereny zabudowy mieszkaniowej wielorodzinnej
KDL - tereny dróg publicznych-lokalnych
KDW- tereny dróg wewnętrznych
ZP - tereny ciągu pieszego
ZL - tereny lasu
- - - linie rozgraniczające tereny o różnym przeznaczeniu i o różnych warunkach ich zabudowy i zagospodarowania
ściśle określona linia zabudowy
– – – – zakres opracowania

LEGENDA

- Projektowany remont nawierzchni ist chodnika
- Projektowany remont nawierzchni ist. zjazdu
- Projektowana nawierzchnia chodnika
- Projektowana nawierzchnia zjazdu
- Projektowany zkrawężnik betonowy 15x30cm z odkryciem +4cm
- Projektowane obrzeże betonowe 8x30cm
- Projektowany zkrawężnik betonowy 15x30cm z odkryciem +12cm
- Elementy do likwidacji

Temat: PROJEKT ZAGOSPODAROWANIA TERENU Przebudowa ul. Żywieckiej polegająca na budowie chodnika na dz. nr 326/5, 327 obr 44 Podgórze oraz przebudowa i rozbudowa ul. Jagodowej polegająca na poszerzeniu jezdni i budowie chodnika na dz 327, 226/1, 226/4, 227, 2/72, 1/64, 4/1 obr 44 Podgórze w Krakowie	Przedmiot rysunku: PLAN SYTUACYJNY Skala: 1:500		Nr rys: 1.0 Data: styczeń 2017
	Projektował: mgr inż. Marcin Faron MAP/0008/POOD/10	Specjalność: Drogowa	Podpis:
	Sprawdził: mgr inż. Maciej Jezierny MAP/0017/PBD/15	Specjalność: Drogowa	