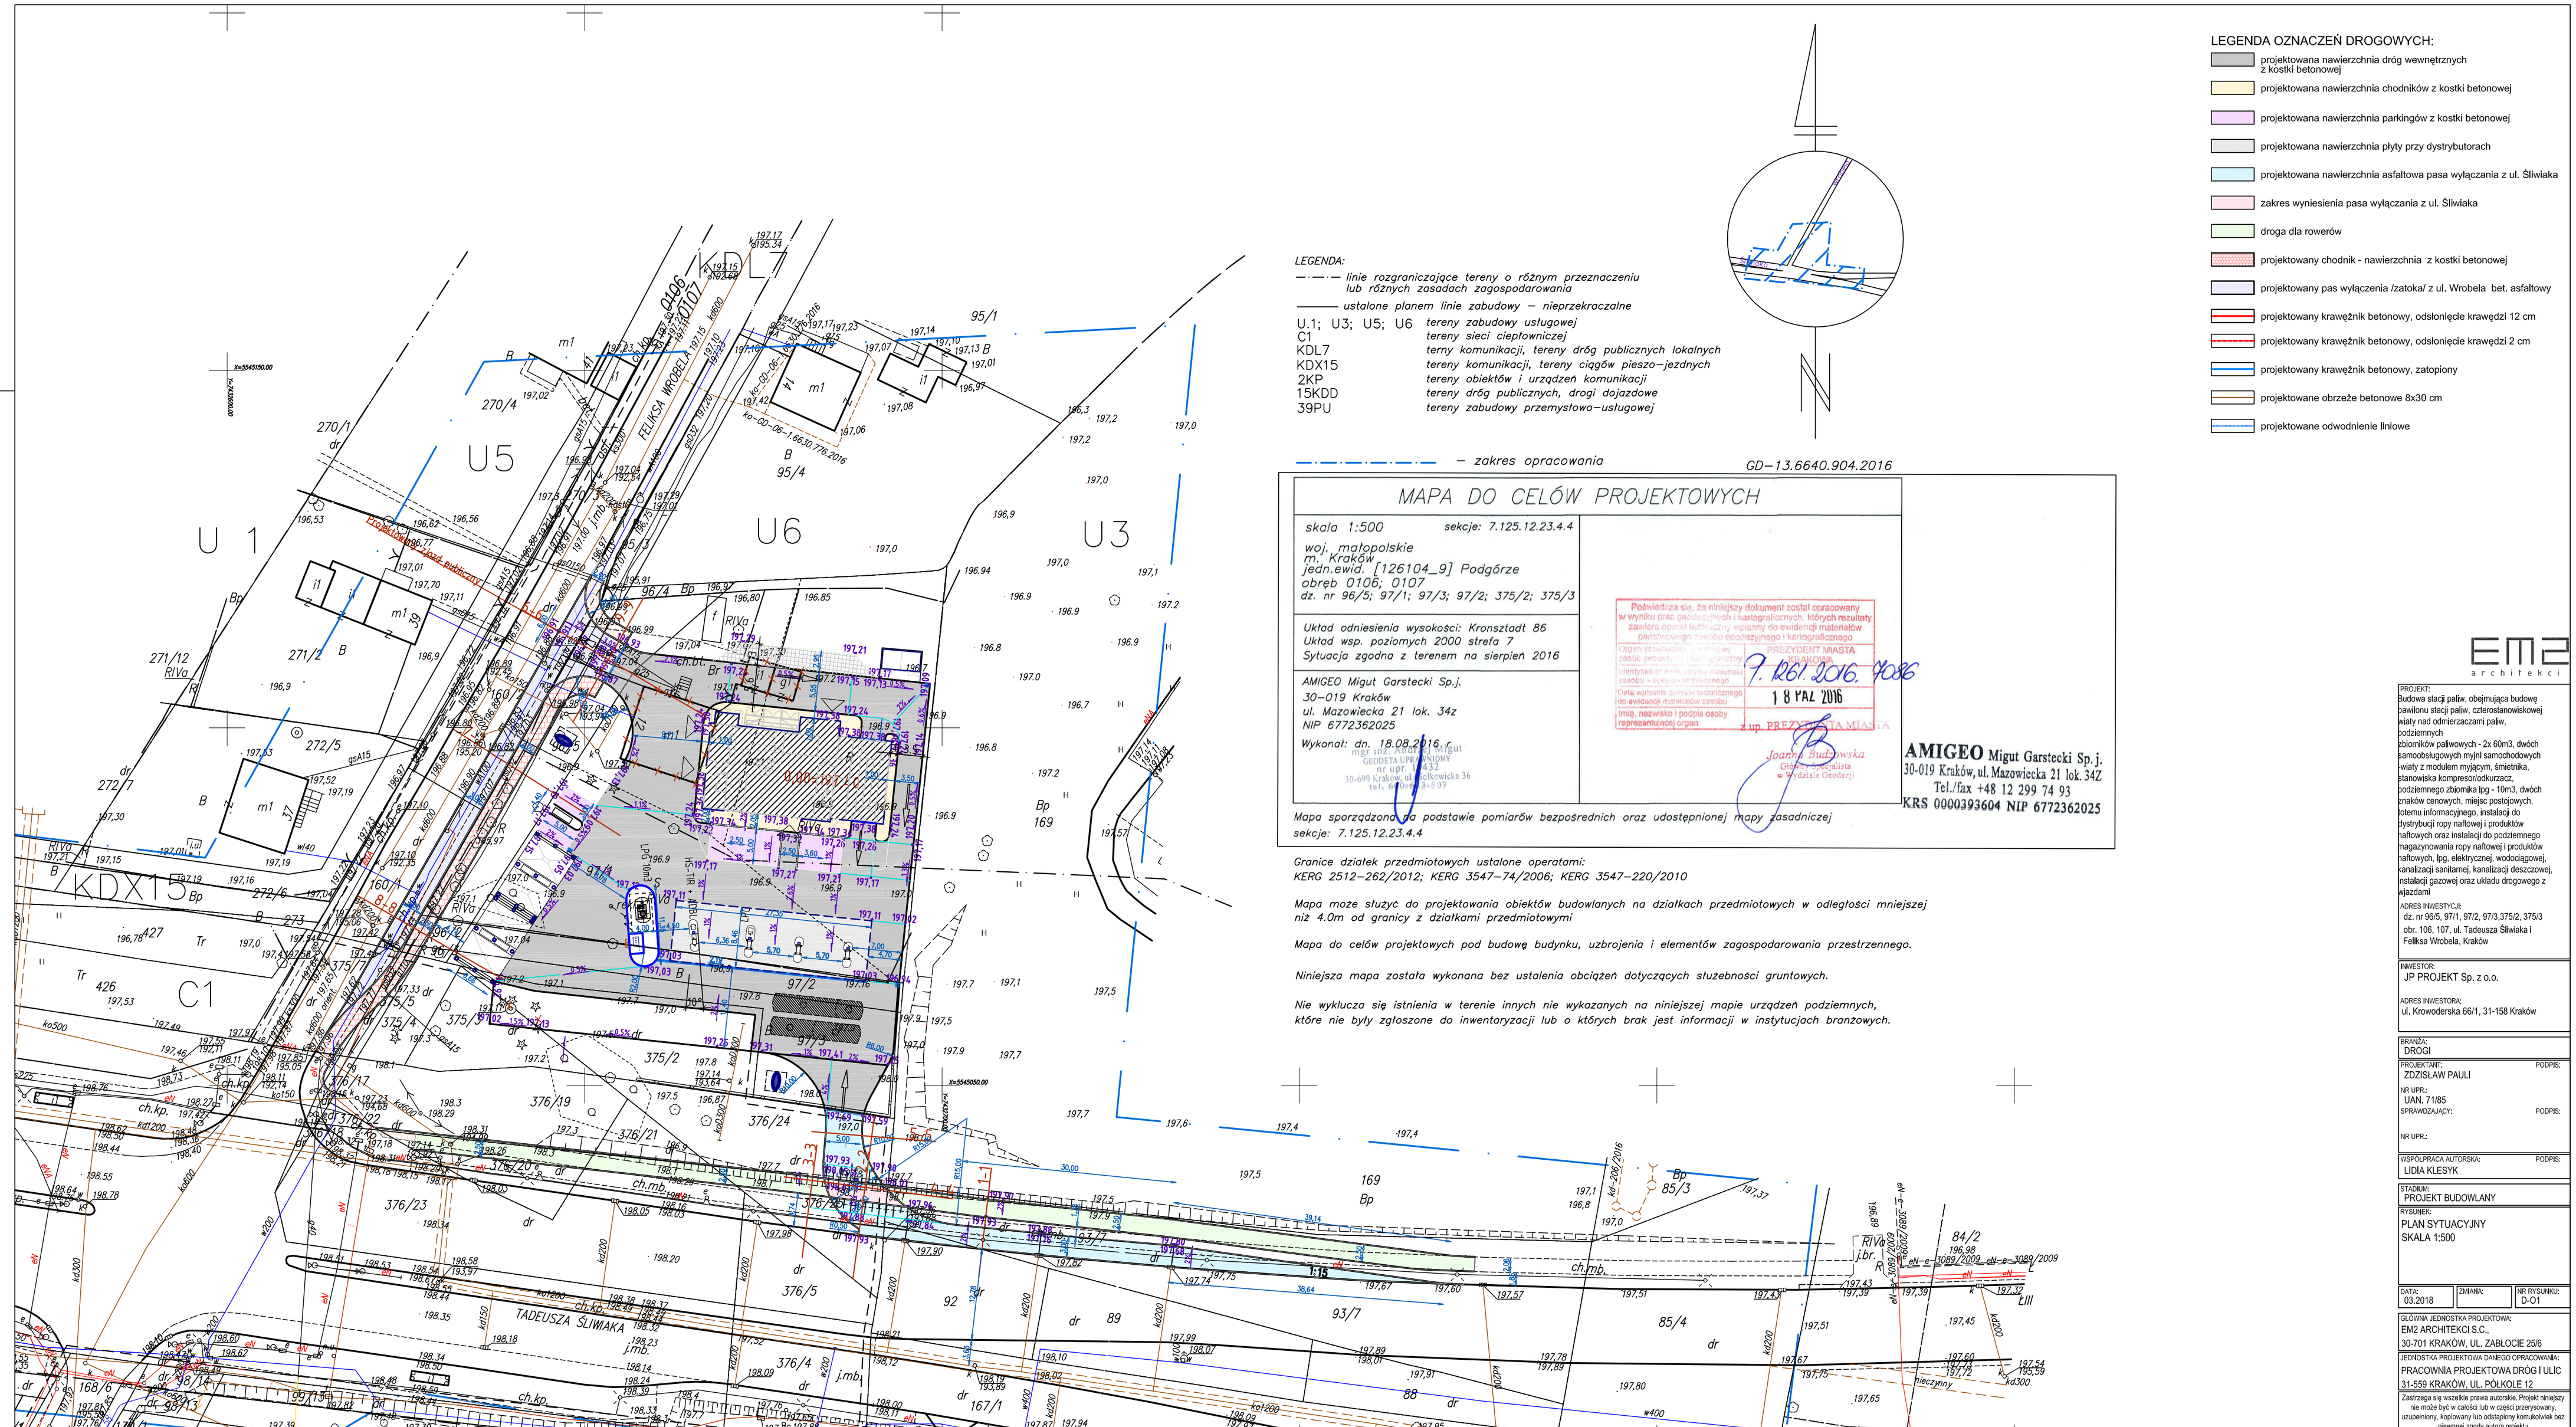

LEGENDA OZNACZEŃ DROGOWYCH:

- projektowana nawierzchnia dróg wewnętrznych z kostki betonowej
- projektowana nawierzchnia chodników z kostki betonowej
- projektowana nawierzchnia parkingów z kostki betonowej
- projektowana nawierzchnia płyty przy dystrybutorach
- projektowana nawierzchnia asfaltowa pasa wyłączania z ul. Śliwiaka
- zakres wyniesienia pasa wyłączania z ul. Śliwiaka
- droga dla rowerów
- projektowany chodnik - nawierzchnia z kostki betonowej
- projektowany pas wyłączenia /zatoka/ z ul. Wrobela bet. asfaltowy
- projektowany krawężnik betonowy, odsłonięcie krawędzi 12 cm
- projektowany krawężnik betonowy, odsłonięcie krawędzi 2 cm
- projektowany krawężnik betonowy, zatopiony
- projektowane obrzeże betonowe 8x30 cm
- projektowane odwodnienie liniowe

LEGENDA:

— · — · — linie rozgraniczające tereny o różnym przeznaczeniu lub różnych zasadach zagospodarowania

——— ustalone planem linie zabudowy – nieprzekraczalne

U.1; U3; U5; U6	*tereny zabudowy usługowej*
C1	*tereny sieci ciepłowniczej*
KDL7	*terny komunikacji, tereny dróg publicznych lokalnych*
KDX15	*tereny komunikacji, tereny ciągów pieszo–jezdnych*
2KP	*tereny obiektów i urządzeń komunikacji*
15KDD	*tereny dróg publicznych, drogi dojazdowe*
39PU	*tereny zabudowy przemysłowo–usługowej*

— · — · — · — zakres opracowania

GD–13.6640.904.2016

MAPA DO CELÓW PROJEKTOWYCH

skala 1:500 sekcje: 7.125.12.23.4.4

woj. małopolskie
m. Kraków
jedn.ewid. [126104_9] Podgórze
obręb 0106; 0107
dz. nr 96/5; 97/1; 97/3; 97/2; 375/2; 375/3

Układ odniesienia wysokości: Kronsztadt 86
Układ wsp. poziomych 2000 strefa 7
Sytuacja zgodna z terenem na sierpień 2016

AMIGEO Migut Garstecki Sp.j.
30–019 Kraków
ul. Mazowiecka 21 lok. 34z
NIP 6772362025

Wykonał: dn. 18.08.2016 r.
mgr inż. Andrzej Migut
GEODETA UPRAWNIONY
nr upr. 1432
30-699 Kraków ul. Półkolwicka 36
tel. 601 [illegible] 4-5197

Potwierdza się, że niniejszy dokument został opracowany w wyniku prac geodezyjnych i kartograficznych, których rezultaty zawiera zgodnie z obowiązującymi wymaganiami dla ewidencji materiałów państwowego zasobu geodezyjnego i kartograficznego
Organ prowadzący państwowy zasób geodezyjny i kartograficzny
PREZYDENT MIASTA KRAKOWA
data wpisania do państwowego zasobu
18 MAJ 2016
imię, nazwisko i podpis osoby reprezentującej organ
z up. PREZYDENTA MIASTA
Joanna Budzowska
Główny Specjalista
w Wydziale Geodezji

Mapa sporządzono na podstawie pomiarów bezpośrednich oraz udostępnionej mapy zasadniczej sekcje: 7.125.12.23.4.4

Granice działek przedmiotowych ustalone operatami:
KERG 2512–262/2012; KERG 3547–74/2006; KERG 3547–220/2010

Mapa może służyć do projektowania obiektów budowlanych na działkach przedmiotowych w odległości mniejszej niż 4.0m od granicy z działkami przedmiotowymi

Mapa do celów projektowych pod budowę budynku, uzbrojenia i elementów zagospodarowania przestrzennego.

Niniejsza mapa została wykonana bez ustalenia obciążeń dotyczących służebności gruntowych.

Nie wyklucza się istnienia w terenie innych nie wykazanych na niniejszej mapie urządzeń podziemnych, które nie były zgłoszone do inwentaryzacji lub o których brak jest informacji w instytucjach branżowych.

EM2 architekci

PROJEKT:
Budowa stacji paliw, obejmująca budowę pawilonu stacji paliw, czterostanowiskowej wiaty nad odmierzaczami paliw, podziemnych zbiorników paliwowych - 2x 60m3, dwóch samoobsługowych myjni samochodowych wiaty z modułem myjącym, śmietnika, stanowiska kompresor/odkurzacz, podziemnego zbiornika lpg - 10m3, dwóch znaków cenowych, miejsc postojowych, totemu informacyjnego, instalacji do dystrybucji ropy naftowej i produktów naftowych oraz instalacji do podziemnego magazynowania ropy naftowej i produktów naftowych, lpg, elektrycznej, wodociągowej, kanalizacji sanitarnej, kanalizacji deszczowej, instalacji gazowej oraz układu drogowego z wjazdami

ADRES INWESTYCJI:
dz. nr 96/5, 97/1, 97/2, 97/3,375/2, 375/3
obr. 106, 107, ul. Tadeusza Śliwiaka i Feliksa Wrobela, Kraków

INWESTOR:
JP PROJEKT Sp. z o.o.

ADRES INWESTORA:
ul. Krowoderska 66/1, 31-158 Kraków

BRANŻA:
DROGI

PROJEKTANT: PODPIS:
ZDZISŁAW PAULI
NR UPR.:
UAN. 71/85

SPRAWDZAJĄCY: PODPIS:
NR UPR.:

WSPÓŁPRACA AUTORSKA: PODPIS:
LIDIA KLESYK

STADIUM:
PROJEKT BUDOWLANY

RYSUNEK:
PLAN SYTUACYJNY
SKALA 1:500

DATA:	ZMIANA:	NR RYSUNKU:
03.2018		D-01

GŁÓWNA JEDNOSTKA PROJEKTOWA:
EM2 ARCHITEKCI S.C.,
30-701 KRAKÓW, UL. ZABŁOCIE 25/6

JEDNOSTKA PROJEKTOWA DANEGO OPRACOWANIA:
PRACOWNIA PROJEKTOWA DRÓG I ULIC
31-559 KRAKÓW, UL. PÓŁKOLE 12

Zastrzega się wszelkie prawa autorskie. Projekt niniejszy nie może być w całości lub w części przerysowany, uzupełniony, kopiowany lub oddany komukolwiek bez pisemnej zgody autora projektu.