


### MAPA DO CELÓW PROJEKTOWYCH

Skala 1 : 500	Sekcje: 7.125.10.08.4.3 7.125.10.08.4.4 7.125.10.13.2.1 7.125.10.13.2.2 7.125.10.13.2.3 7.125.10.13.2.4	Podlegała on, za niniejszy dokument został opracowany w wyniku prac geodezyjnych i kartograficznych, których rezultaty zawiera raport techniczny wpisany do ewidencji mapów geodezyjnych z siedzibą geodezyjną i kartograficzną. PRZEZYSŁY MIASTO KRAKÓWA Organ prowadzący ewidencję: PRZEZYSŁY MIASTO KRAKÓWA Data wykonania operacji technicznej: 29 MAR 2018 Imię, nazwisko i podpis osoby reprezentującej organ: Zup. PRZEZYSŁY MIASTO KRAKÓWA
PRZEDMIOT AKTUALIZACJI: ul. Rzepichy dz. nr 19	29 MAR 2018	126102_9 0019_0052 Krowodrza Nr ident. jedn. Nr obręb. Nazwa jedn. ewid. 126102_9 0019_0052 Krowodrza
Układ współrz.: "2000" Układ wysokości: Kronsztadt 86		
22.03.2018r. Stan na dzień	22.03.2018r. Data opracowania	

**GEODETA UPRAWNIENY**  
 mgr inż. Elżbieta Musiał  
 30-399 Kraków, ul. Wapowskiego 23  
 NIP 684-202-26-95 Regon 371153041

Warunkiem rozpoczęcia prac budowlanych jest wytyczenie w terenie projektowanej budowli a po jej zakończeniu wykonanie inwentaryzacji wykonawczej przez jednostkę wykonawstwa geodezyjnego na zlecenie inwestora.  
 Nie wyklucza się istnienia w terenie innych, nie wykazanych na niniejszej mapie urządzeń podziemnych, które nie były zgłoszone do inwentaryzacji, lub o których brak jest informacji w instylacjach branżowych.  
 Mapa w swej treści nie zawiera użytków gruntowych nie ujawnionych w operacie ewidencji gruntów i budynków.  
 Mapa w swej treści nie zawiera służebności gruntowych oraz innych obciążeń ujawnionych w księgach wieczystych.  
 Mapa powstała na podst. pomiaru bezpośredni, sytuacyjno-wysokościowego uzupełnionego o dane numeryczne otrzymane z ODGIK w Krakowie.  
 Granice własności wkreślono na podstawie mapy ewidencyjnej w wersji numerycznej otrzymanej z ODGIK w Krakowie.  
 Przedmiotem planowanej inwestycji nie będą budynki usytuowane w odleg. równej lub mniejszej niż 4,0 [m] od granicy nieruchomości, nie ustalono w terenie granic prawnych nieruchomości.  
 Brak Miejscowego Planu Zagospodarowania Przestrzennego.  
 Wkreślono aktualne proj. ZUDP: proj. g-GD-13-5.6630.3231.2017 oraz proj. e, proj. g i proj. s.

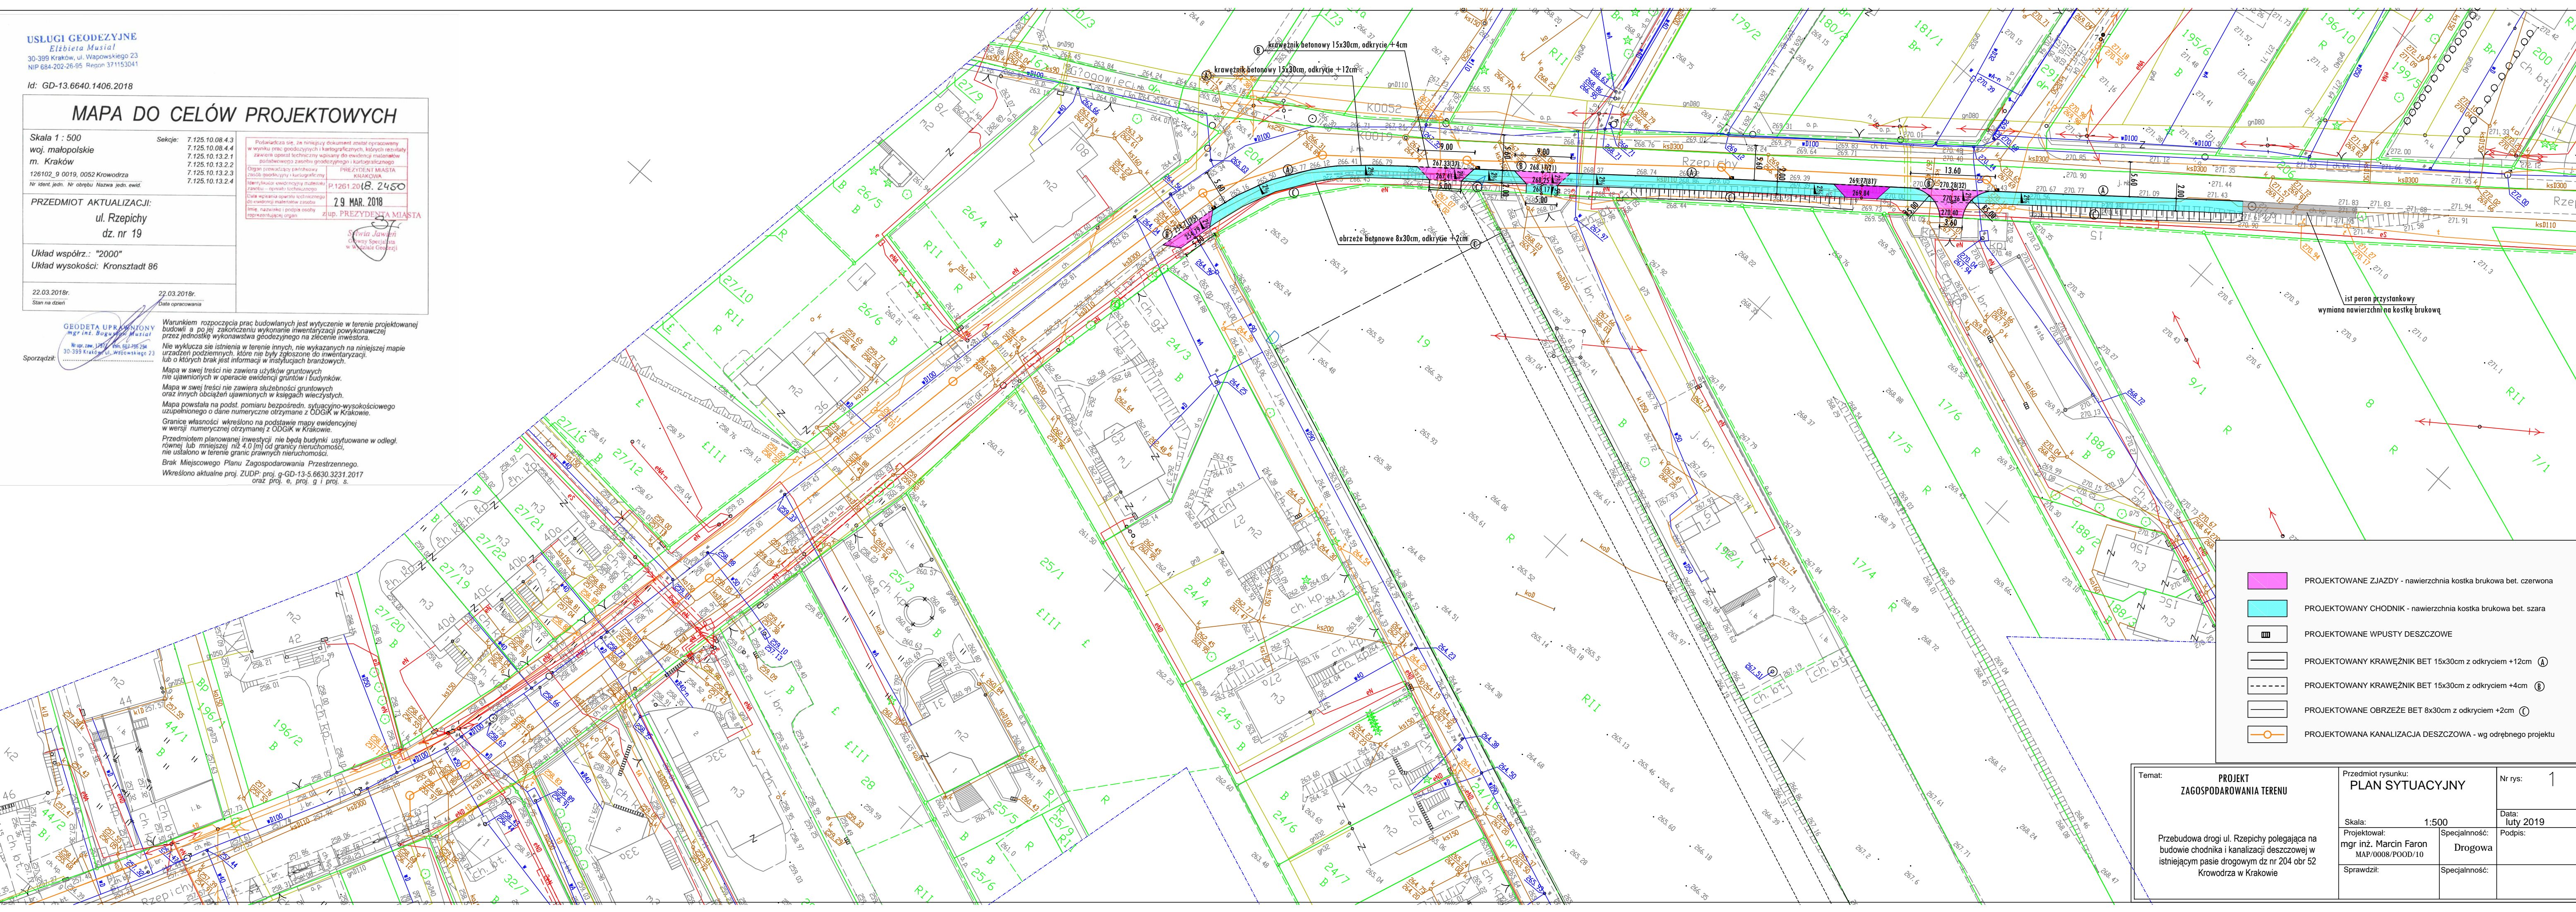

- PROJEKTOWANE ZJAZDY - nawierzchnia kostka brukowa bet. czerwona
- PROJEKTOWANY CHODNIK - nawierzchnia kostka brukowa bet. szara
- PROJEKTOWANE WPUSTY DESZCZOWE
- PROJEKTOWANY KRAWĘŻNIK BET 15x30cm z odkryciem +12cm Ⓐ
- PROJEKTOWANY KRAWĘŻNIK BET 15x30cm z odkryciem +4cm Ⓑ
- PROJEKTOWANE OBRZEŻE BET 8x30cm z odkryciem +2cm Ⓒ
- PROJEKTOWANA KANALIZACJA DESZCZOWA - wg odrębnego projektu

Temat: <b>PROJEKT ZAGOSPODAROWANIA TERENU</b>	Przedmiot rysunku: <b>PLAN SYTUACYJNY</b>	Nr rys.: 1
Skala: 1:500	Projektował: mgr inż. Marcin Faron MAP/0008/POOD/10	Data: luty 2019
Sprawił: [blank]	Podpis: Drogowa	Specjalność: [blank]
Przebudowa drogi ul. Rzepichy polegająca na budowie chodnika i kanalizacji deszczowej w istniejącym pasie drogowym dz nr 204 obr 52 Krowodrza w Krakowie		