


- MN tereny zabudowy mieszkaniowej jednorodzinnej
- MN/U tereny zabudowy mieszkaniowej jednorodzinnej i Usług
- U tereny zabudowy usługowej
- KD/GP drogi publiczne klasy głównej przyspieszonej
- KD/Z drogi publiczne klasy zbiorczej
- KD/D drogi publiczne klasy dojazdowej
- brak MPZP teren dla którego brak obowiązującego MPZP

Elementy miejscowego planu zagospodarowania przestrzennego obszaru: "Bronowice Małe-Tetmajera"

LEGENDA:

- linia rozgraniczająca tereny o różnym przeznaczeniu lub różnych zasadach zagospodarowania
- nieprzekraczalna linia zabudowy

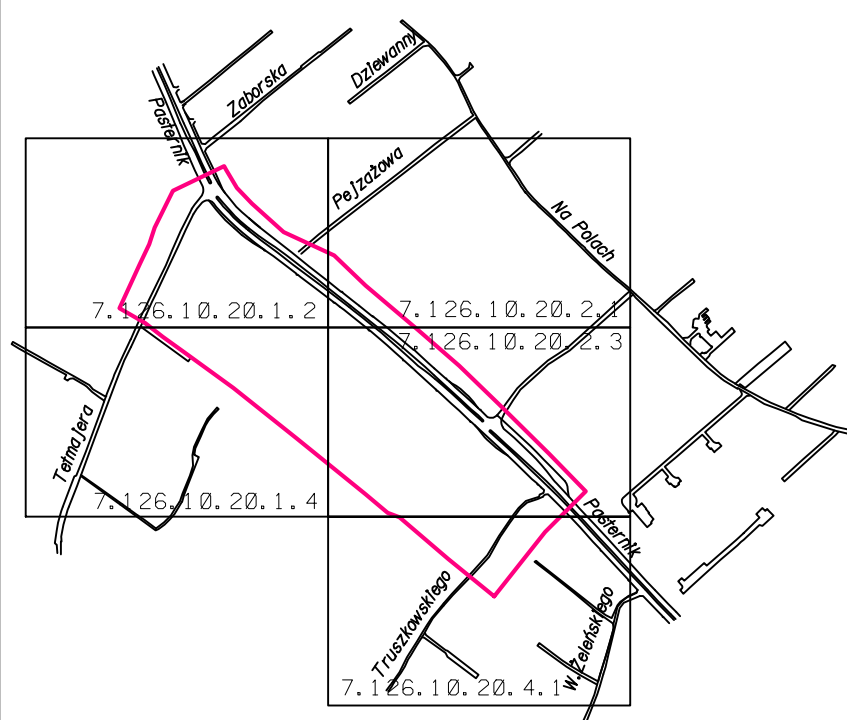

Nie wyklucza się istnienia w terenie innych nie wykazanych na niniejszej mapie urządzeń podziemnych, które nie były zgłoszone do inwentaryzacji powykonawczej lub o których brak jest informacji w instytucjach branżowych i ZUDP.

Mapa zawiera projekty sieci uzbrojenia podziemnego uzgodnione w ZUDP.

Mapa została wykonana bez ustalenia danych określających zasięg i rodzaj służebności gruntowych ujawnionych w księgach wieczystych.


ident.zgłosz.prac: GD-06.6640.2636.2019 zlec.034/2019

## MAPA DO CELÓW PROJEKTOWYCH

<p>SKALA 1:500</p> <p>woj: małopolskie</p> <p>m. KRAKÓW</p> <p>126102_9.0040, Krowodrza</p> <p>Nr ident. jedn. Nr obrębu Nazwa jedn. ewid.</p>	<p>SEKCJE : 7.126.10.20.1.2</p> <p>7.126.10.20.1.4</p> <p>7.126.10.20.2.1</p> <p>7.126.10.20.2.3</p> <p>7.126.10.20.4.1</p>
<p><b>PRZEDMIOT AKTUALIZACJI:</b></p> <p>Teren przy ul.Pasternik, Tetmajera, Truskowskiego.</p>	
<p><b>działki:</b></p> <p>13/3,14,15/1,26/2,27/2,28/49,28/54,55/2, 29/1,30,32/6,33/1 i inne.</p>	
<p>Układ współrz.: "2000" strefa 7 południk 21</p> <p>Układ wysokości: KRONSZTADT 86</p>	

Mapa opracowana na podstawie: danych numerycznej mapy zasadniczej, numerycznej mapy ewidencji gruntów i budynków, pomiaru uzupełniającego.

- LEGENDA
- PROJ. POSZERZENIE Z BETONU ASFALTOWEGO
  - PROJ. ODTWORZENIE NAWIERZCHNI Z BETONU ASFALTOWEGO
  - PROJ. CHODNIK Z BETONU ASFALTOWEGO
  - PROJ. NAWIERZCHNIA Z KOSTKI BRUKOWEJ BETONOWEJ TYPU BEHATON CZERWONEJ
  - PROJ. KRAWĘŻNIK BETONOWY 20/30 Z ODKRYCIEM OCM PIONOWY
  - PROJ. KRAWĘŻNIK BETONOWY 20/30 Z ODKRYCIEM 12CM PIONOWY
  - PROJ. OBRZEŻE BETONOWE 8/30

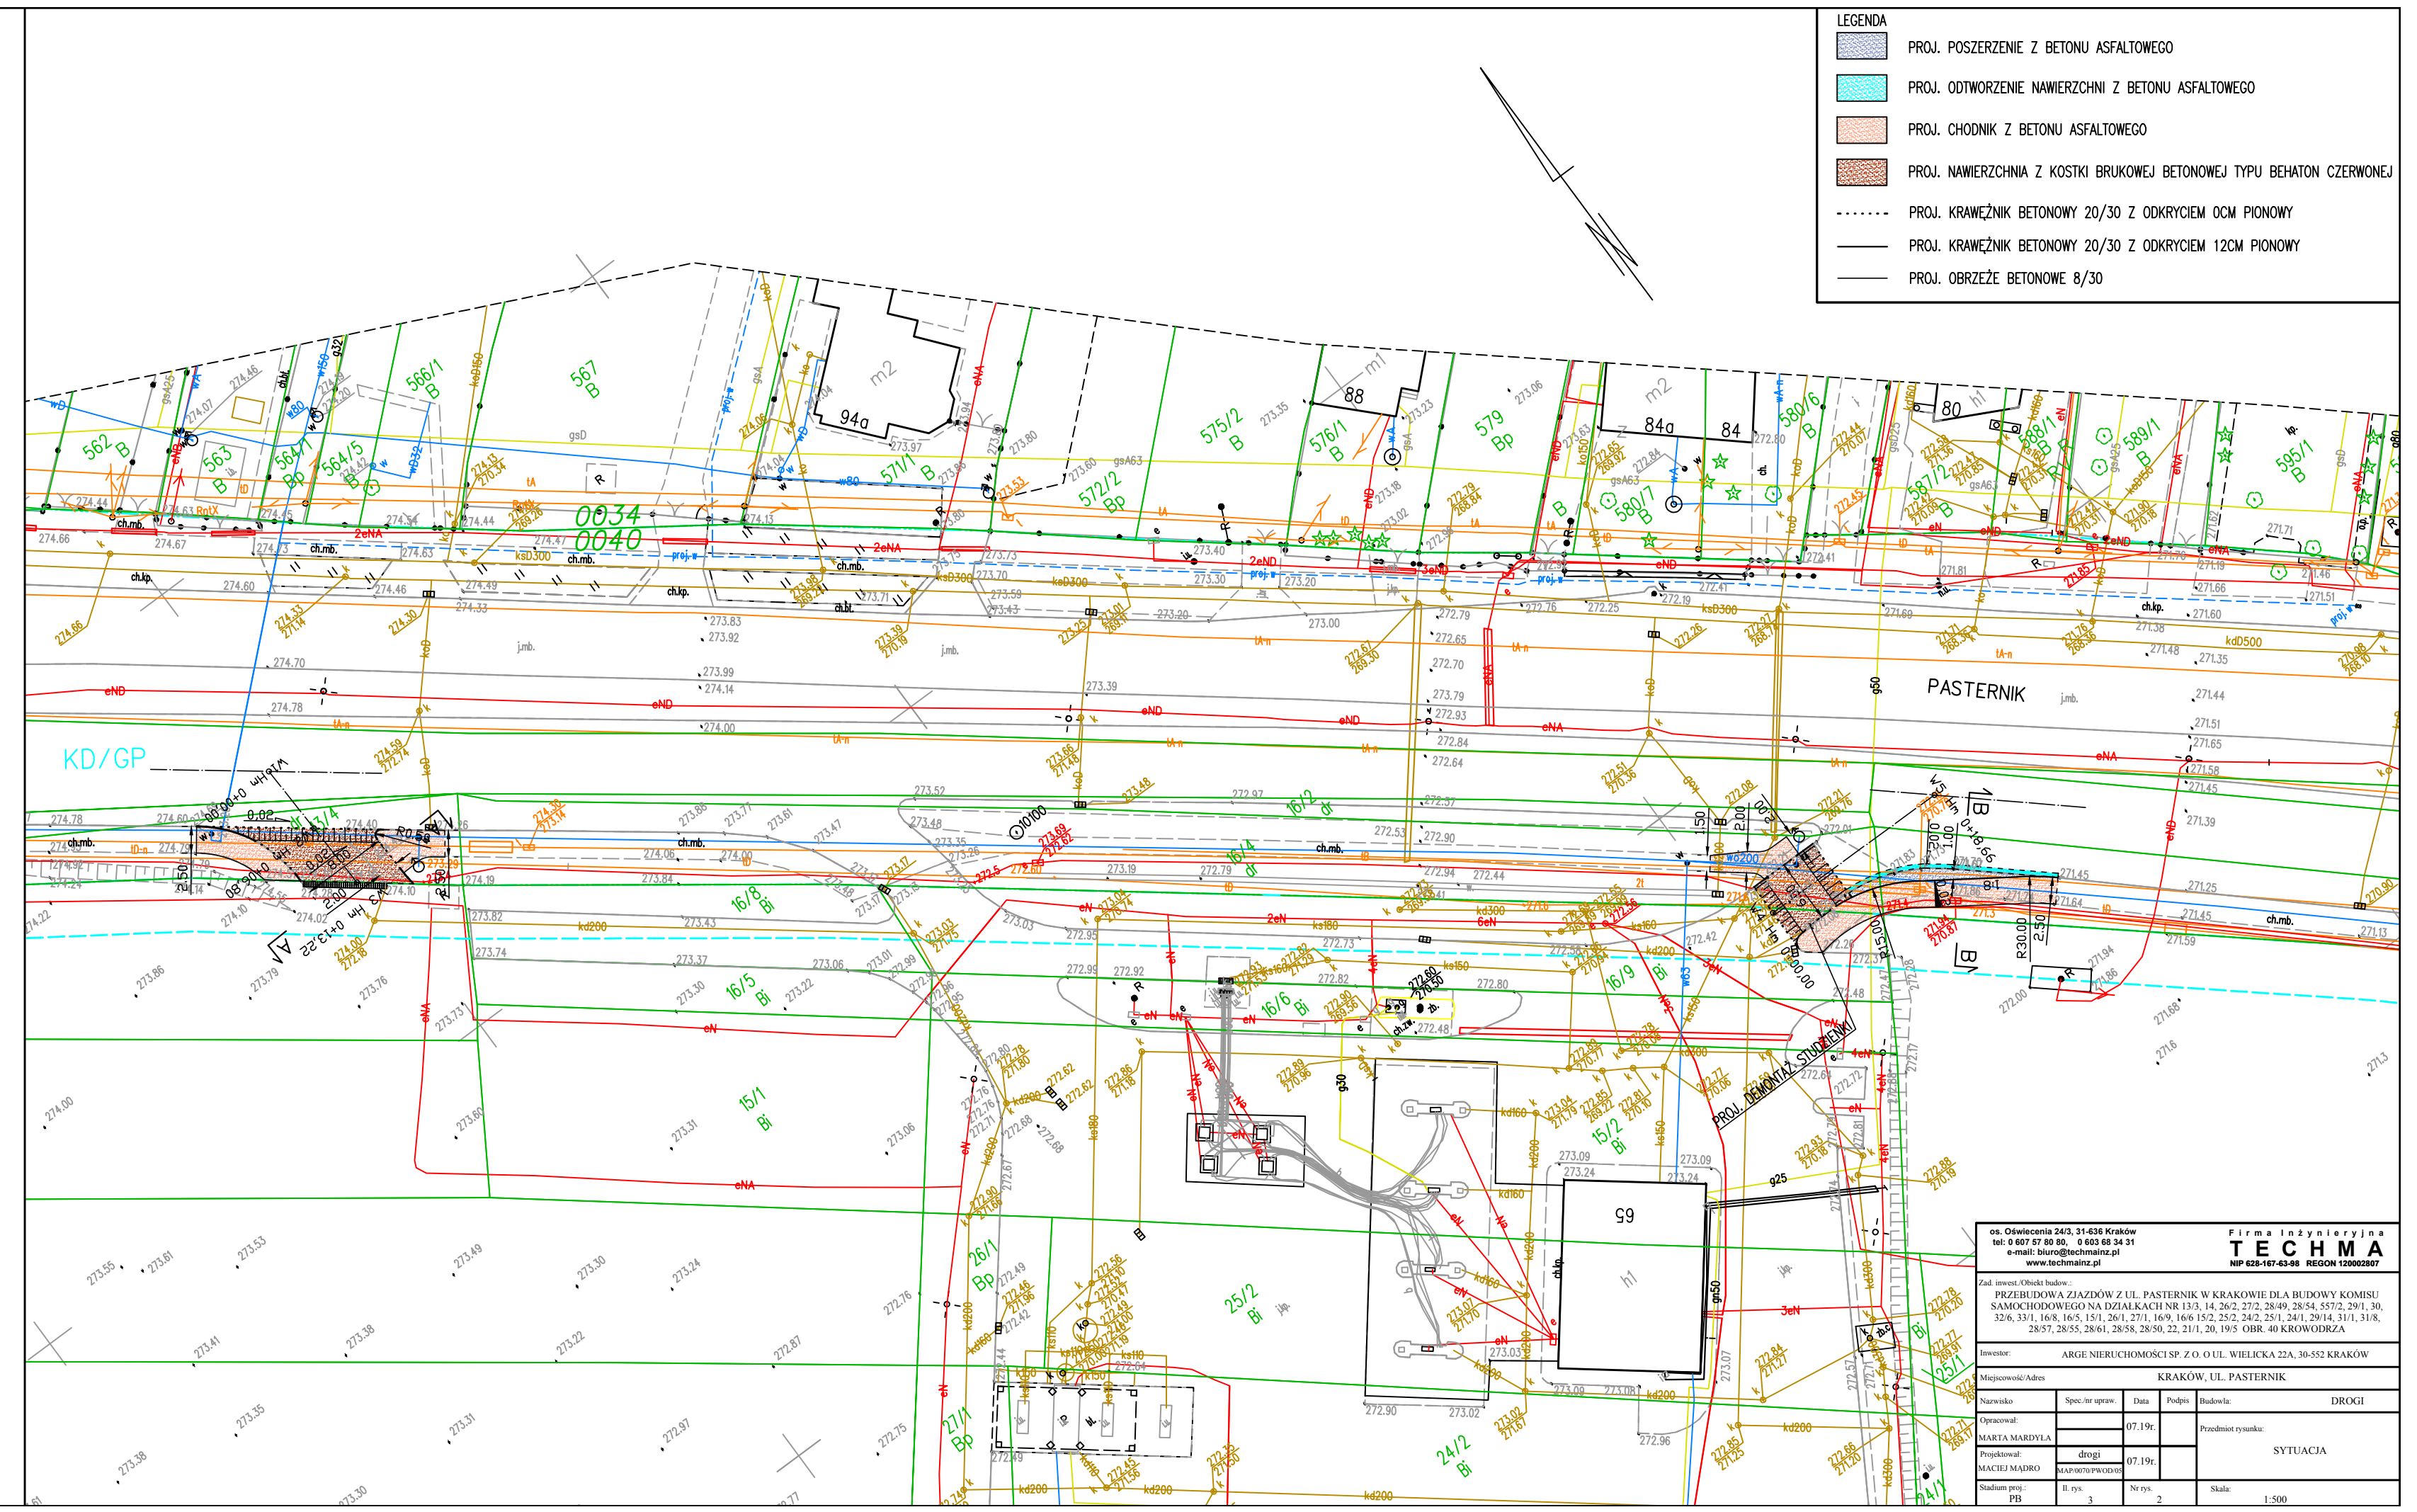

os. Oświetlenia 24/3, 31-636 Kraków tel: 0 607 57 80 80, 0 603 68 34 31 e-mail: biuro@techmaiz.pl www.techmaiz.pl		Firma inżynierska <b>TECHMA</b> NIP 628-167-63-98 REGON 120002807			
Zad. inwest. / Obiekt budowy: PRZEBUDOWA ZJAZDÓW Z UL. PASTERNIK W KRAKOWIE DLA BUDOWY KOMISU SAMOCHODOWEGO NA DZIAŁKACH NR 13/3, 14, 26/2, 27/2, 28/49, 28/54, 55/2, 29/1, 30, 32/6, 33/1, 16/5, 15/1, 26/1, 27/1, 16/9, 16/6, 15/2, 25/2, 34/2, 25/1, 24/1, 29/14, 31/1, 31/8, 28/57, 28/55, 28/61, 28/58, 28/50, 22, 21/1, 20, 19/5 OBR. 40 KROWODRZA					
Inwestor: ARGE NIERUCHOMOŚCI SP. Z O.O. UL. WIELKA 22A, 30-552 KRAKÓW					
Miejscowość/Adres: KRAKÓW, UL. PASTERNIK					
Nazwisko	Spec./nr upraw.	Data	Podpis	Budowa:	DROGI
Opracował:	MARTA MARDYLA	07.19r.	[Signature]	Przedmiot rysunku:	SYTUACJA
Projektował:	MACHO MADRO	07.19r.	[Signature]		
Stadium proj.:	PB	Il. rys. 3	Nr rys. 2	Skala:	1:500