ID: GD-13.6640.10004.2019

MAPA DO CELÓW PROJEKTOWYCH

skala 1:500 sekcja: 7.126.11.16.4.4
7.126.11.17.3.3
woj. małopolskie
powiat M. Kraków
jedn. ewid.: Krowodrza [126102_9]
obręb: 0033 [126102_9.0033]
działka nr: 1506/79

Układ odniesienia wysokości Kronsztadt 86
Układ wsp. poziomych "2000"
Sytuacja zgodna z terenem na grudzień 2019 r.

Wykonał: 31.12.2019r

mgr inż. Szymon Badowski
GEODETA UPRAWNIONY
Nr świadectwa 21374

Nr ks. rob.: 96/19

Poświadcza się, że niniejszy dokument został opracowany w wyniku prac geodezyjnych i kartograficznych, których rezultaty zawiera operat techniczny wpisany do ewidencji materiałów państwowego zasobu geodezyjnego i kartograficznego

Organ prowadzący państwowy zasób geodezyjny i kartograficzny	PREZYDENT MIASTA KRAKOWA
Identyfikator ewidencyjny materiału zasobu – operatu technicznego	P.1261.20 20. 1117
Data wpisania operatu technicznego do ewidencji materiałów zasobu	10 LUT 2020
Imię, nazwisko i podpis osoby reprezentującej organ	z up. PREZYDENTA MIASTA Lidia Mroczek Główny Specjalista w Wydziale Geodezji

Niniejsza mapa zawiera w swojej treści projektowane sieci uzbrojenia terenu uzgodnione w ZUDP w ciągu trzech ostatnich lat.

Warunkiem rozpoczęcia prac budowlanych jest wytyczenie w terenie projektowanej budowli, a po jej zakończeniu wykonanie inwentaryzacji powykonawczej przez jednostkę wykonawstwa geodezyjnego na zlecenie Inwestora.

Nie wyklucza się istnienia w terenie innych niewykazanych na niniejszej mapie urządzeń podziemnych, które nie były zgłoszone do inwentaryzacji lub o których brak jest informacji w instytucjach branżowych.

W granicach przedmiotowych działek nie badano obciążeń służebnościami gruntowymi ujawnionych w księgach wieczystych.

Wykazane na niniejszej mapie granice działek przedmiotowej nie zostały zweryfikowane pod kątem dokładności pozyskania danych i nie są określone z wymaganą dokładnością pomiaru.

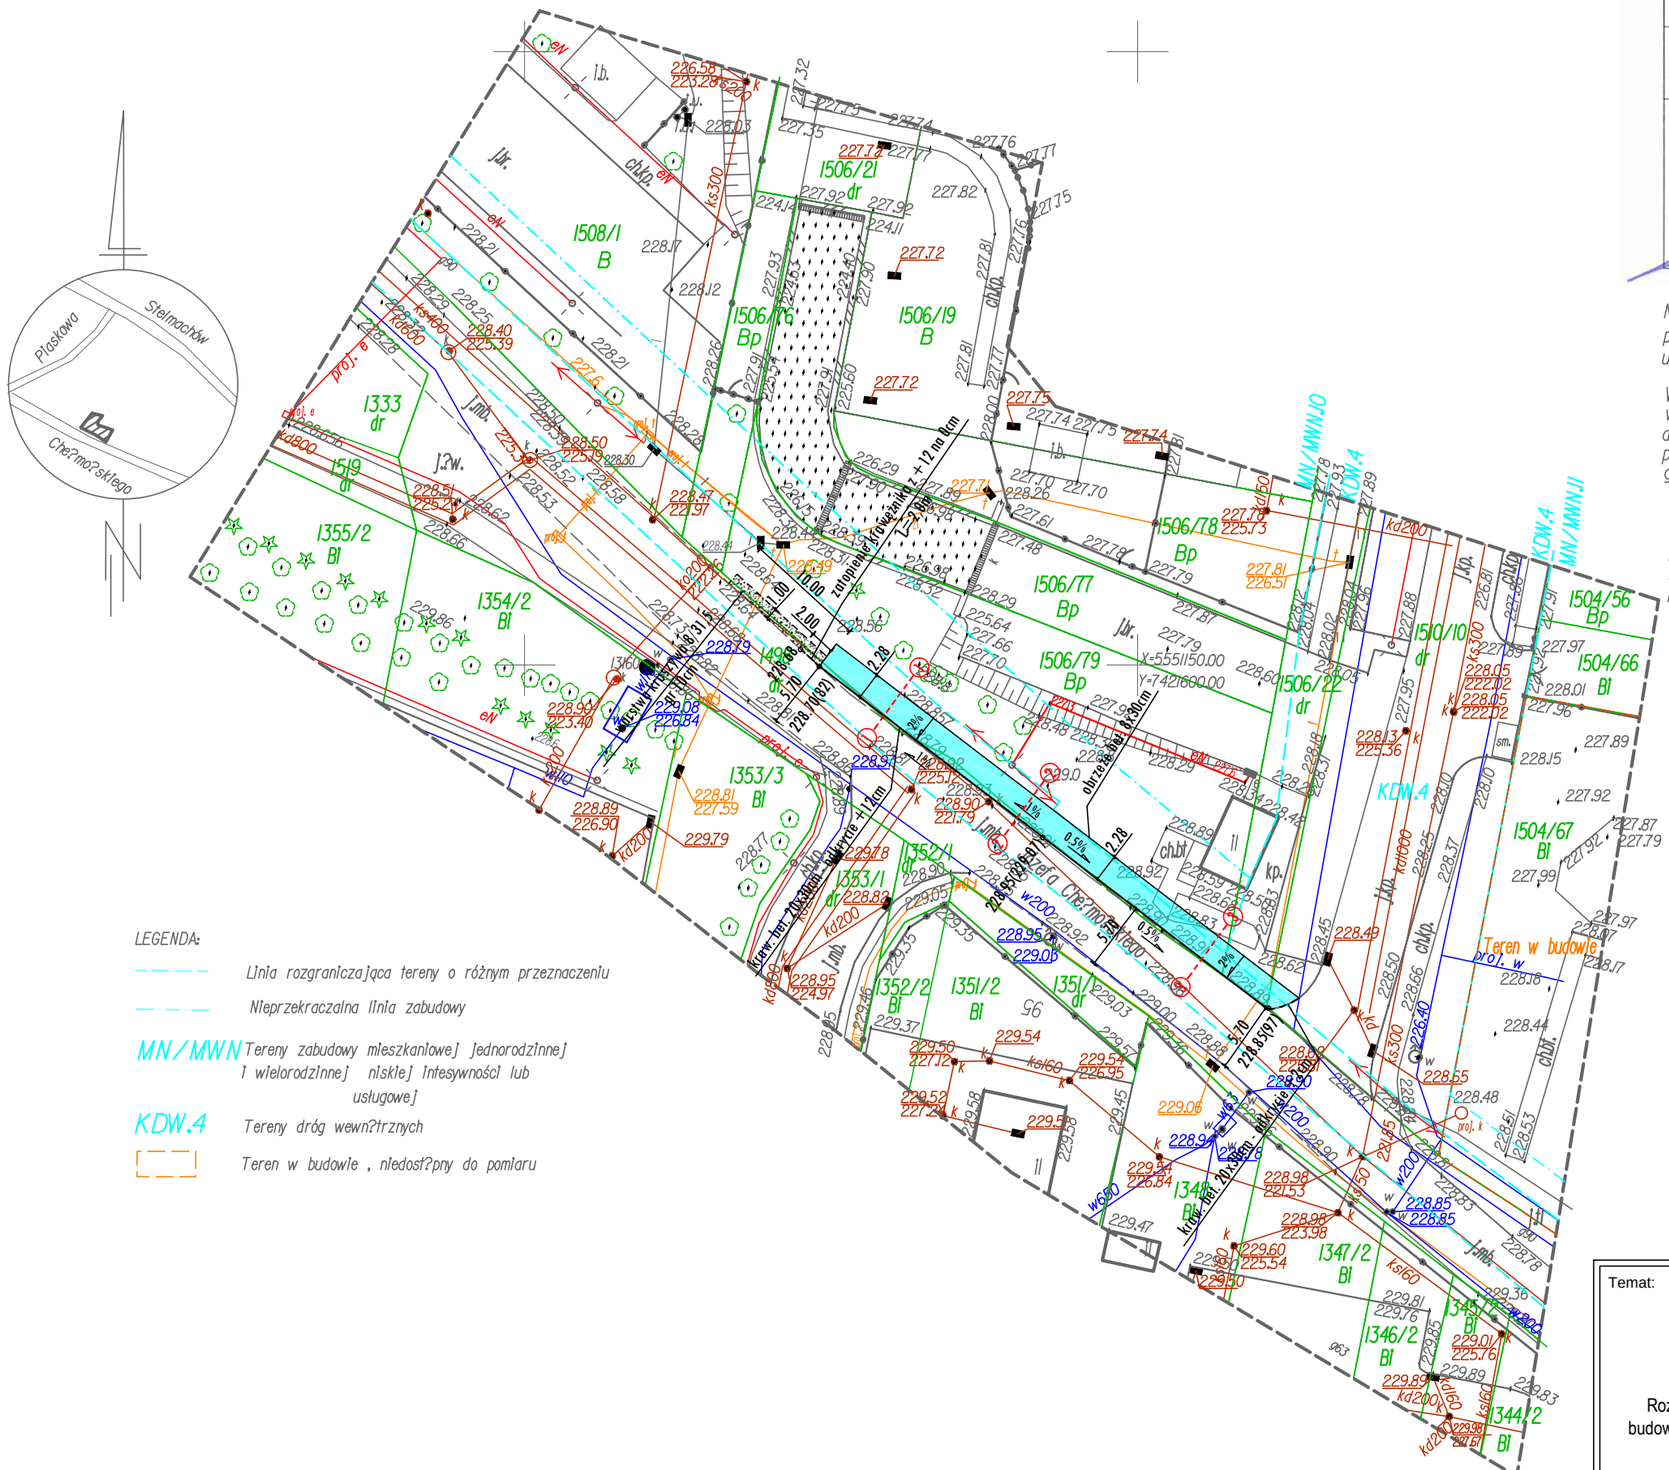

LEGENDA:

- Linia rozgraniczająca tereny o różnym przeznaczeniu
- Nieprzekraczalna linia zabudowy
- MN/MWN Tereny zabudowy mieszkaniowej jednorodzinnej i wielorodzinnej niskiej intesywności lub usługowej
- KDW.4 Tereny dróg wewnętrznych
- Teren w budowie , niedostępny do pomiaru

LEGENDA

- Projektowany chodnik
- Projektowane pobocze z kruszywa
- Projektowany krawężnik betonowy 20x30cm z odkryciem +2cm
- Projektowany krawężnik betonowy 15x30cm z odkryciem +12cm
- Projektowane obrzeże betonowe 8x30cm

Temat: PROJEKT ZAGOSPODAROWANIA TERENU	Przedmiot rysunku: PLAN SYTUACYJNY		Nr rys: 1
	Skala: 1:500		Data: kwiecień 2020
Rozbudowa ul. Chełmońskiego polegająca na budowie chodnika na terenie działki 1498, 1506/79, 1506/22 obr 33 Krowodrza w Krakowie	Projektował: mgr inż. Marcin Faron MAP/0008/POOD/10	Specjalność: Drogowa	Podpis:
	Sprawdził:	Specjalność:	