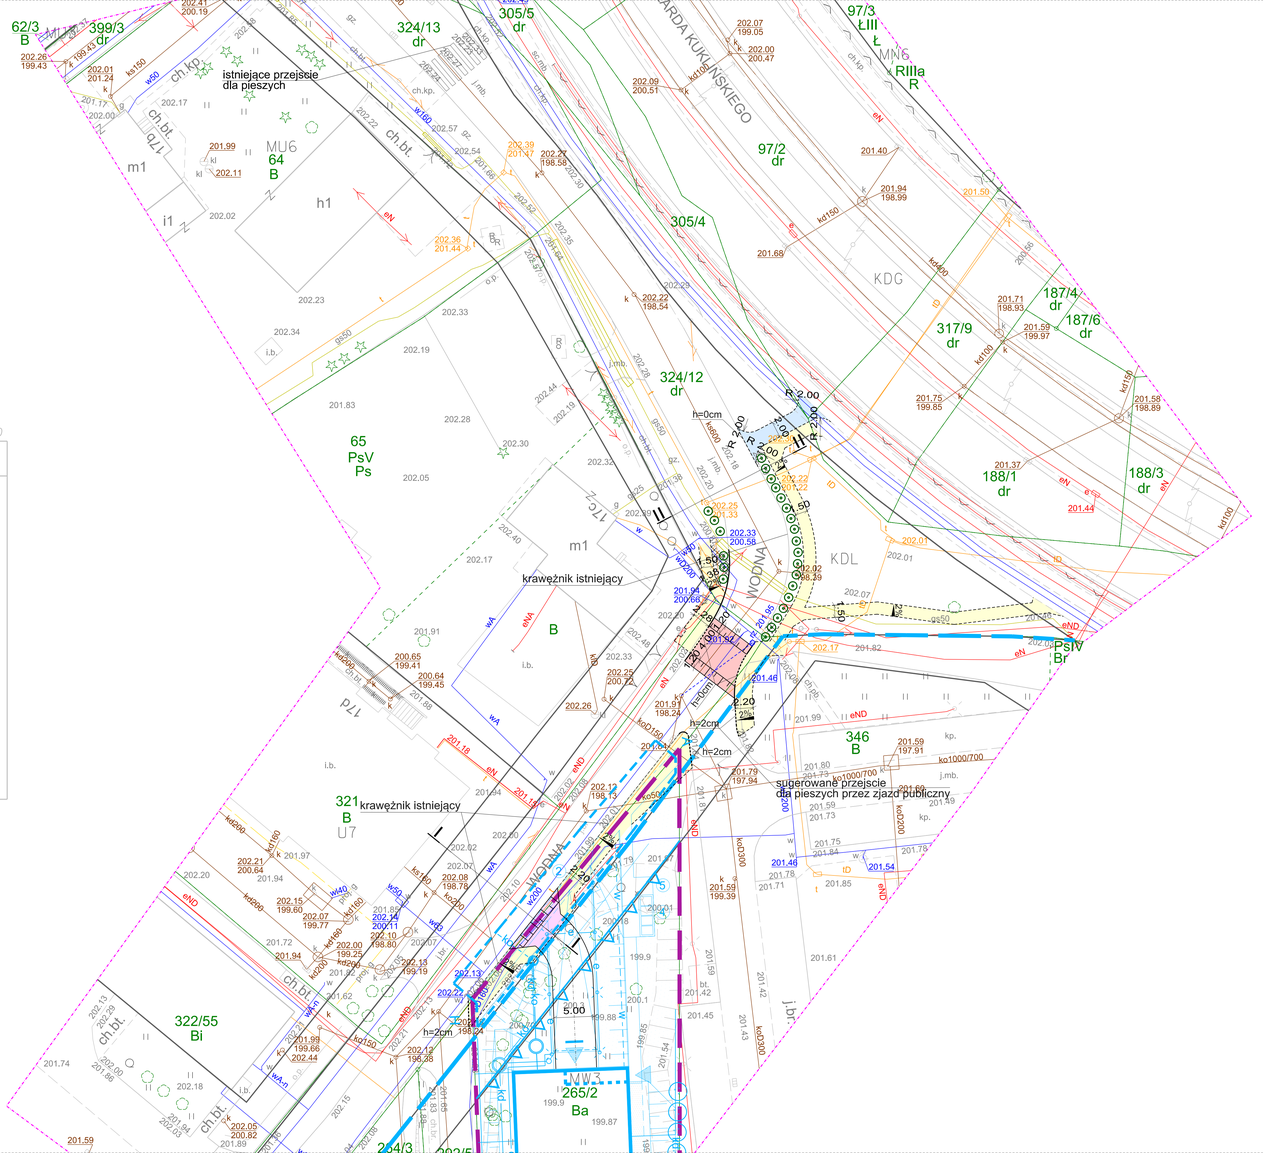

RWG

GD-13.6640.3766.2020

Mapa do celów projektowych

Skala 1:500

RWG Rafał Wocławek
tel. 501 54 98 91 e-mail: biuro@rwg.com.pl
31-214 Kraków ul. Nowotowicz 14/19
NIP 5751721702 REGON 362978515

Nr zlec.: 2027

Obiekt: ul. Wodna

miasto: Kraków
j. ewid.: 126104_9 Podgórze
obręb: 0015

Układ poziomy: 2000/7
Układ pionowy : PL-EVRF2007-NH

Zgodne z terenem na dzień: 14.07.2020

Sekcje mapy zasadniczej: 7.125.11.25.1.3, 7.125.11.25.3.1

Nie wyklucza się istnienia w terenie innych, nie wykazanych na niniejszej mapie uzbrojeń podziemnych, które nie były zgłoszone do inwentaryzacji lub o których brak jest informacji w instytucjach branżowych.

W zakresie mapy naniesiono projektowane sieci uzbrojenia terenu uzgodnione przez ZUDP do 21.05.2020r.

Niniejsza mapa została wykonana bez ustalenia obciążeń dot. służebności gruntowych.

Nie badano granic nieruchomości. Niniejsza mapa nie może służyć do projektowania budynków usytuowanych w odległości mniejszej lub równej 4m od granicy

Wykonał dnia 16.07.2020

Na mapę wniesiono linie rozgraniczające tereny o różnym przeznaczeniu 1. Miejscowego Planu Zagospodarowania Przestrzennego obszaru "PŁASZOWSKA - KRZYWDA" zatwierdzonego uchwałą NR XXXIII/412/11 Rady Miasta Krakowa z dnia 7 grudnia 2011 r.

KDG - Tereny dróg publicznch - drogi główne
KDL - Tereny dróg publicznch - drogi lokalne
MN - Tereny zabudowy mieszkaniowej jednorodzinnej
MU - Tereny zabudowy mieszkaniowo-usługowej
MW - Tereny zabudowy mieszkaniowej wielorodzinnej
U - Tereny zabudowy usługowej - usługi komercyjne

- linie rozgraniczające tereny o różnym przeznaczeniu
- nieprzekraczalne linie zabudowy
- obowiązujące linie zabudowy

LEGENDA:

- PROJEKTOWANE OBRZEŻE BETONOWE
- REMONT KRAWĘŻNIKA ISTNIEJĄCEGO
- CHODNIK DLA PIESZYCH
- LIKWIDACJA ISTNIEJĄCEGO CHODNIKA
- ZJAZD INDYWIDUALNY
- PŁYTOWY PRÓG ZWALNIAJĄCY
- ŁĄCZNIK DROGA ROWEROWA-JEZDNIA
- PROJEKTOWANA ZIELEŃ NISKA (KRZEWY)
- PROJEKTOWANE ZAGOSPODAROWANIE TERENU
- PROJEKTOWANA STUDZIENKA WODOŚCIEKOWA Z PRZYKANALIKIEM

ARG
PROJEKTOWANIE INWESTYCYJNE
SPÓŁKA Z OGRANICZONĄ ODPOWIEDZIALNOŚCIĄ
NIP 945-216-74-47; REGON 122516462; KRS 0000421247
31-410 Kraków, ul. Czereśniowa 4a
tel.: 418 05 60, 61, 62 fax: 418 18 22
e-mail: biuro@arg.krakow.pl

Nazwa i adres inwestycji :

ROZBUDOWA DROGI WEWNĘTRZNEJ NA DZIAŁCE 309 OBR. 15 PODGÓRZE, A TAKŻE NA DZIAŁCE NR 265/2 OBR 15 PODGÓRZE (W ZAKRESIE ZNAJDUJĄCYM SIĘ W PASIE DROGOWYM), ORAZ UL. KRZYWDA POLEGAJĄCEJ NA BUDOWIE CHODNIKA PO STRONIE INWESTYCJI NIEDROGOWEJ W DOWIĄZANIU DO ISTNIEJĄCEGO CHODNIKA PRZY UL. KRZYWDA WRAZ Z NIEZBĘDNĄ PRZEBUDOWĄ INFRASTRUKTURY DROGOWEJ I TECHNICZNEJ

	IMIĘ I NAZWISKO:	SPECJALNOŚĆ:	NUMER UPRAWNIEŃ	PODPIS:
PROJEKTANT:	mgr inż. Szczepan Garpiel	DROGOWA	MAP/0275/POOD/10	
ZESPÓŁ PROJEKTOWY:	mgr inż. Rafał Skoczylas mgr inż. Krzysztof Tomczyk	INŻYNIERYJNA-DROGOWA	MAP/0029/PBD/17	
SPRAWDZIŁ:	mgr inż. Jarosław Król	KONSTRUKCYJNO - BUDOWLANA	upr. 411/2000	

TEMAT OPRACOWANIA:	PROJEKT DROGOWY	SKALA: 1:500
NAZWA RYSUNKU:	SYTUACJA	NR RYSUNKU: 1
UWAGI:	ARG/789.1/RS/01062020	DATA: LIPIEC 2020

Wszystkie prawa zastrzeżone łącznie z prawem reprodukcji lub udostępniania osobom trzecim tego rysunku lub jego części bez wyraźnego upoważnienia ARG