


X=5541550,00  
Y=7425850,00

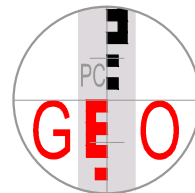

PC-GEO PAWEŁ CZAPLA  
USŁUGI GEODEZYJNE  
ul. Okulickiego 59/22, 31-637 Kraków  
NIP 816-153-98-43 REGON 383221916  
tel. 501 367 244, e-mail pcgeodezja@gmail.com

Sporządził: GEODETA UPRAWNIONY  
mgr inż. Paweł Czapla  
Nr upr. 22921  
Lp. ks. rob. 31/2020  
Kraków, dn. 08.09.2020 r.

GD-13.6640.6168.2020

### MAPA DO CELÓW PROJEKTOWYCH

skala 1:500  
woj. małopolskie  
m. Kraków  
jedn. ewid.: 126104\_9 Podgórze  
obręb: 0064 Podgórze  
działka: 172/9, 172/21  
ulica: Cechowa

Sekcja: 7.124.11.19.2.3,  
7.124.11.19.4.1


**OŚWIADCZENIE**  
Oświadczam, że uzyskano pozytywny wynik weryfikacji dla pracy geodezyjnej zgłoszonej pod numerem GD-13.6640.6168.2020 w Wydziale Geodezji UMK przy ul. Grunwaldzkiej 8.  
Wykonawca prac: PC-GEO PAWEŁ CZAPLA USŁUGI GEODEZYJNE, ul. Okulickiego 59/22, 31-637 Kraków.  
Kierownik prac: geodeta uprawniony mgr inż. Paweł Czapla, nr uprawnień zawodowych 22921.  
Numer oraz data sporządzenia dokumentu potwierdzającego wynik pozytywnej weryfikacji: protokół weryfikacji nr P.1261.2020.7084 z dnia 16.09.2020 r.  
Jestem świadomy odpowiedzialności karnej za złożenie fałszywego oświadczenia.

Układ współrzędnych: "2000"  
Układ wysokości: EVRF 2007

08.09.2020 r.  
Stan na dzień

GEODETA UPRAWNIONY  
mgr inż. Paweł Czapla  
Nr upr. 22921

Mapa wykonana bez badania służebności gruntowych.  
Niniejsza mapa powstała na podstawie mapy zasadniczej, ewidencyjnej i pomiaru bezpośredniego.  
Warunkiem rozpoczęcia prac budowlanych jest wytyczenie w terenie projektowanej budowli, a po jej zakończeniu wykonanie inwentaryzacji powykonawczej przez jednostkę wykonawstwa geodezyjnego na zlecenie inwestora.  
Nie wyklucza się istnienia w terenie innych nie wykazanych na niniejszej mapie urządzeń podziemnych, które nie były zgłoszone do inwentaryzacji lub o których brak jest informacji w instytucjach branżowych.

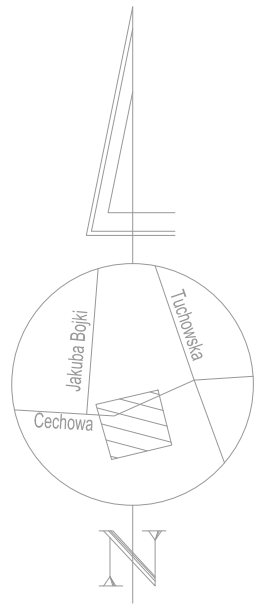

### LEGENDA:

- proj. budowa chodnika z kostki bet. bezfazowej
- regulacja wysokościowa istn. utwardzenia terenu
- proj. zieleniec - teren rekultywowany po likwidacji chodnika
- proj. krawężnik chodnika z obrzeża bet.
- proj. skarpa
- punkty charakterystyczne
- nr działek objętych Inwestycją
- proj. słup i lampa oświetleniowa
- proj. linia kablowa zasilająca oświetlenie

Wykonawca: KUBICAPROJEKT ul. Gęsia 10, 31-535 Kraków biuro@kubicaprojekt.pl		
Inwestor: Gmina Miejska Kraków Zarząd Dróg Miasta Krakowa ul. Centralna 53, 31-586 Kraków		
Inwestycja: „Budowa chodnika przy ul. Cechowej w Krakowie prowadzącego od przystanku do przedszkola” na działkach nr 221/17, 172/9, 172/20, 172/21, obr. 0064, j.ewid. Podgórze		
Faza opracowania: Projekt budowlany	Skala: 1: 500	Data: 09.2020
Tytuł rysunku: Projekt zagospodarowania terenu	Nr uprawnień: MAP/0252/POOD/09 w specjalności drogowej	Nr Rys.: D2
Projektował: mgr inż. Paweł Kubica	Podpis:	