Granice działek ewidencyjnych
nie zostały ustalone w ramach wykonywania
mapy do celów projektowych

Mapę wykreślono na podstawie:
pomiaru bezpośredniego w terenie oraz
numerycznej mapy zasadniczej:
sekcje: 7.125.12.02.1.4, 7.125.12.02.2.3, 7.125.12.02.3.2

Niniejsza mapa została wykonana
bez ustalenia obciążeń
dot. służebności gruntowych

Niniejsza mapa w swojej treści
zawiera projektowane sieci
uzbrojenia terenu uzgodnione w ZUDP

Obiekty projektowane w okresie ostatnich
3 lat w zakresie — — · · — · —
naniesiono zgodnie z dokumentacją
uzgodnioną w Z.U.D.P.

Nie wyklucza się istnienia w terenie innych
nie wykazanych na niniejszej mapie urządzeń
podziemnych, które nie były zgłoszone do
inwentaryzacji lub o których brak jest
informacji w instytucjach branżowych

ID: GD-13.6640.8159.2020

MAPA DO CELÓW PROJEKTOWYCH SKALA 1 : 500		miasto: Kraków Jednostka ewidencyjna : 126103_9 Nowa Huta Obreb ewidencyjny: 126103_9.0051(51)
Obiekt : Osiedle Spółdzielcze działka 2/10, obr. 0051 Nowa Huta		Mapa zgodna ze stanem w terenie na: październik 2020
nr. zlecenia 5939/2020	Układ wsp.(X,Y) 2000 Układ odniesienia H=PL-EVRF 2007-NH	Sekcje: 7.125.12.02.1.4, 7.125.12.02.2.3, 7.125.12.02.3.2

Legenda:

linia rozgraniczająca teren o różnym przeznaczeniu
wg Miejscowego Planu Zagospodarowania Przestrzennego

opisy oznaczenia wg Miejcowego Planu Zagospodarowania
dla obszaru „Centrum Nowej Huty"

MWn.1.2 - Tereny zabudowy mieszkaniowej ,
ZP.1.4 - Tereny zieleni urządzonej ;

Legenda:
-- trzepak
-- ławka

LEGENDA
- PROJ. UTWARDZENIE POWIERZCHNI DZIAŁKI BUDOWLANEJ Z PŁYT BETONOWYCH 20X20X8CM KOLORU GRAFITOWEGO LINIE SEGREGACYJNE Z KOSTKI HOLLAND KOLORU SZAREGO
- PROJ. UTWARDZENIE POWIERZCHNI DZIAŁKI BUDOWLANEJ NAWIERZCHNIA Z BETONU ASFALTOWEGO
- PROJ. UTWARDZENIE POWIERZCHNI DZIAŁKI BUDOWLANEJ KOSTKA BETONOWA SZARA TYPU BEHATON
- PROJ. REGULACJA WYSOKOŚCIOWA ISTN. CHODNIKA
- PROJ. KRAWĘŻNIK BETONOWY 15/30 Z ODKRYCIEM 12CM PIONOWY
- PROJ. KRAWĘŻNIK BETONOWY 15/30 Z ODKRYCIEM 2CM PIONOWY
- PROJ. OBRZEŻE BETONOWE 8/30
- KRAWĘDZIE BEZ OBRAMOWAŃ
- PROJ. OŚWIETLENIE NA CAŁEJ DŁUGOŚCI KABEL ZABEZP. RURĄ DVK
- PROJ. KABEL ELEKTROENERGETYCZNY NA CAŁEJ DŁUGOŚCI KABEL ZABEZP. RURĄ DVK
- PROJ. TRZEPAK
- PROJ. ŁAWKA TYPU ANTYWANDAL BEZ OPARCIA METALEX

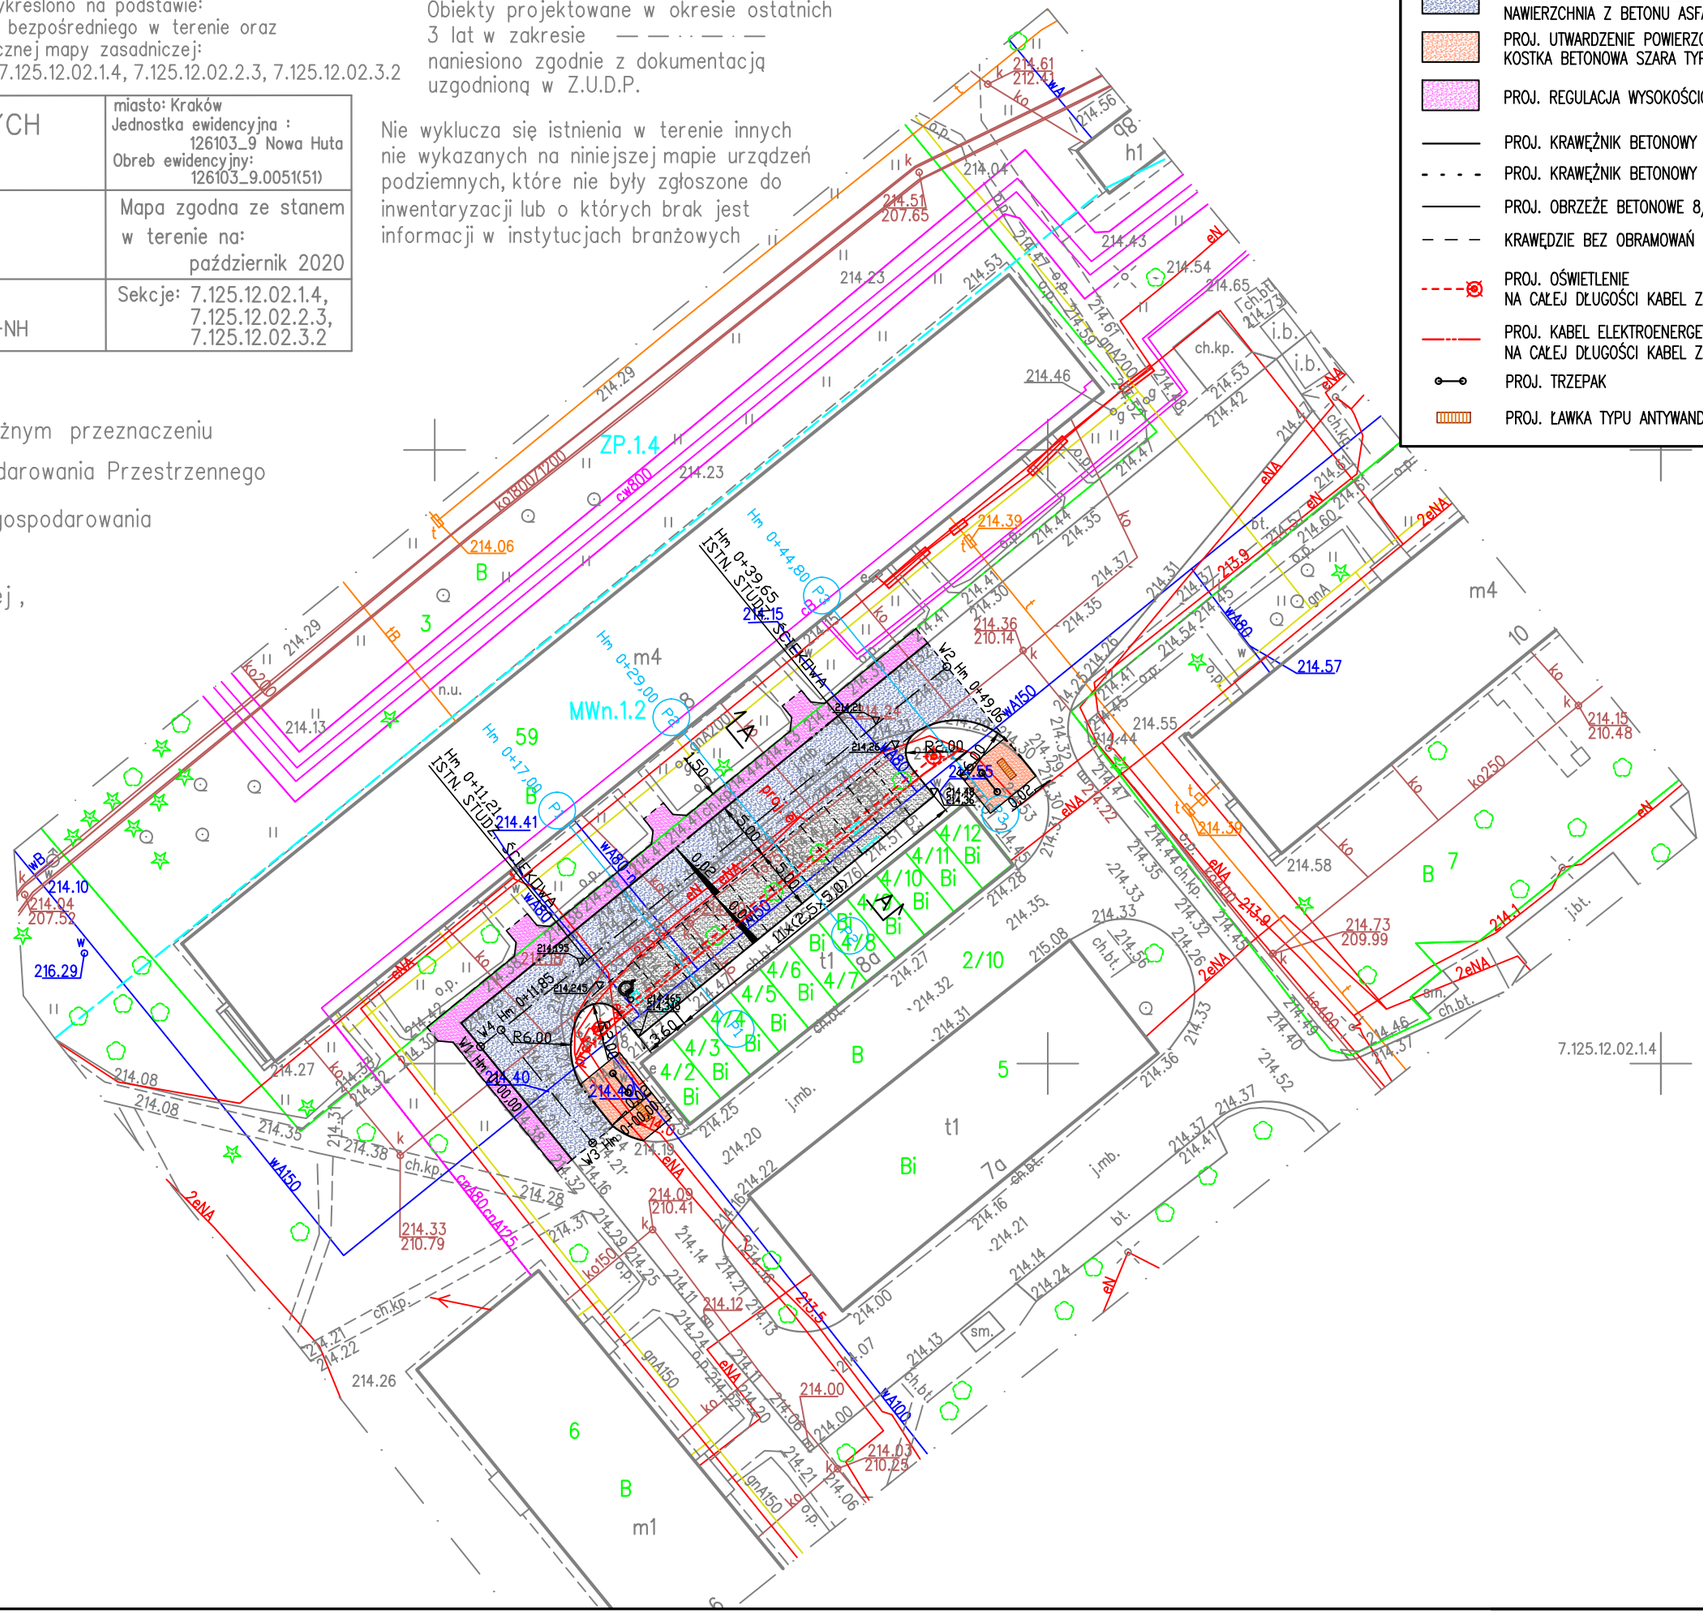

PLAN SYTUACYJNY
Skala: 1:500