

MW.1, MW.2, MW.3 - tereny zabudowy mieszkaniowej wielorodzinnej, o podstawowym przeznaczeniu pod zabudowę budynkami mieszkalnymi wielorodzinnymi,
KDD.6 - tereny dróg publicznych, o podstawowym przeznaczeniu pod drogi publiczne klasy dojazdowej,
ZC.1 - tereny zieleni urządzonej, o podstawowym przeznaczeniu pod publiczne i ogólnie dostępne parki,
U/C.1 - teren oświetlenia, o podstawowym przeznaczeniu pod oświetlenie obejmujący powierzchnie zgrzebana, w tym kolumnarta,
KU.1 - tereny zabudowy usługowej, o podstawowym przeznaczeniu pod zabudowę budynkami użytkowymi w tym pod zabudowę obiektami handlowymi wielkopowierzchniowymi o powierzchni sprzedaży powyżej 2000 m²,
KDL.3 - teren obsługi i urządzeń komunikacyjnych, o podstawowym przeznaczeniu pod parking dla samochodów osobowych wraz z urządzeniami związanymi z obsługą parkowania i utrzymaniem terenu,
KDX.1 - tereny dróg publicznych, o podstawowym przeznaczeniu pod drogi publiczne klasy lokalnej, - teren ciągu pieszoego, o podstawowym przeznaczeniu pod publiczne i ogólnie dostępne ciągi pieszy,
 Niniejsza mapa służyła będzie do projektowania obiektów budowlanych. Wykazane na niniejszej mapie granice działek przedmiotowych zostały określone z wyznaczną dokładnością. Niniejsza mapa w tym obszarze może służyć do projektowania obiektów budowlanych w odległościach mniejszych niż 3.0m od granicy nieruchomości. Niniejsza mapa została wykonana bez ustalenia służebności gruntowych. Mapa w swej treści zawiera nowe projekty uzgodnione przez ZUDP. Nie wyklucza się istnienia w terenie innych nie wykazanych na niniejszej mapie urządzeń podziemnych, które nie były zgłoszone do inwentaryzacji.

MAPA DO CELÓW PROJEKTOWYCH


skala 1:500
 woj.: małopolskie
 m. Kraków
 j. ewid.: 126104_9.0041, Podgórze, dz. nr 456/14, 456/16
 j. ewid.: 126104_9.0042, Podgórze, dz. nr 11/10, 11/13, 11/15
 ul. Czerwone Maki
 ID: GD-13.6640.7662.2020
 Układ wsp. poziomowy: "2000"
 Układ wsp. wysokościowy: "PL-ENR2001-AM"
 Stylacja zgodna z terenem na październik 2020r.
 Wykonel: P.W. GPI s.c. S. Pięta, M. Rybka
 ul. Bociana 3/9, 31-231 Kraków
 Sporządził: GEODETA UPRAWNIENIY
mgr inż. Mageda Rybka
 ul. Bociana 3/9, 31-231 Kraków
 Data: 02.12.2020r.
 - zakres opracowania

s. 7,124.11.11.1,3
 7,124.11.11.3,1
 L. ks.rub.: 342/2020

Oświadczam, że uzyskałem pozytywny wynik weryfikacji operatu P.1261.2020.9696 (GD-13.6640.7662.2020_1_P1) złożonym w Głównym Ośrodku Dokumentacji Geodezyjnej i Kartograficznej. Jestem świadomy odpowiedzialności karnej za złożenie fałszywego oświadczenia.
 Data sporządzenia pozytywnego protokołu weryfikacji: 11.12.2020r.

GEODETA UPRAWNIENIY
mgr inż. Mageda Rybka
 uprawnień nr 19435

GEODEZJA
 tel. 501 342 712
 email: gpi@geodezja.pl
 www.gpi-geodezja.pl

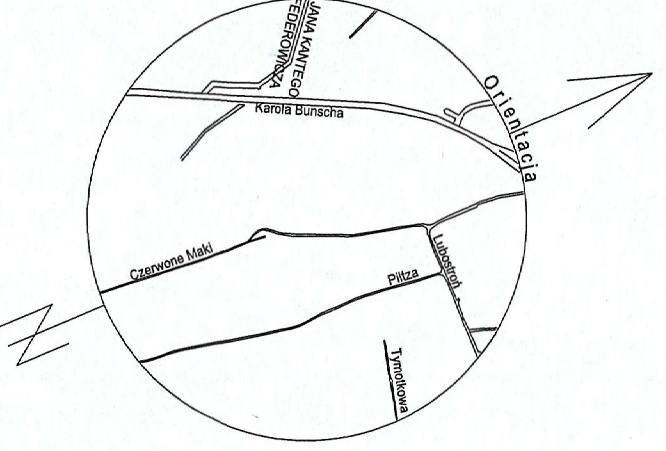

LEGENDA

- | | | |
|---|---|---|
| <ul style="list-style-type: none"> ściezka rowerowa nawierzchnia – beton asfaltowy gr. 5 cm chodnik nawierzchnia – kostka betonowa gr. 8 cm miejsca postojowe nawierzchnia – kostka betonowa gr. 8 cm wyróżnienie nawierzchni miejsca postojowego dla niepełnosprawnych – kolor niebieski – kostka betonowa gr. 8 cm bezpiecznik nawierzchnia – płyty betonowe chodnikowe gr. 7 cm wyróżnienie nawierzchni ściezki rowerowej, kolor czerwony – beton asfaltowy gr. 5 cm | <ul style="list-style-type: none"> rekultywacja terenu – proj. tereny zielone likwidacja istn. ciągu pieszego istniejący chodnik istniejąca ściezka rowerowa istniejące tereny zielone krawężnik betonowy 15x30cm (wyniesienie 0–10cm) krawężnik betonowy 15x30cm (wyniesienie 2cm) | <ul style="list-style-type: none"> opornik betonowy 8x30cm (wyniesienie 0–2cm) dwa rzędy kostki betonowej "prostokątna" drzewo przeznaczone do wycinki mała architektura zmiana lokalizacji mała architektura – nowa lokalizacja lokalizacja lamp oświetleniowych (zasilanie z PZ 3436) likwidacja istniejących słupków drogowych projektowane słupki drogowe |
|---|---|---|

BM-PROJEKT S.C.
 Robert Buczek i Agnieszka Buczek
 ul. Rydygiera 14/36 30-695 Kraków, tel. kom. 572 981 506, 507 052 265, e-mail biuro@bm-projekt.eu,

PROJEKTOWAŁ: mgr inż. Agnieszka Buczek upr. MAP/0069/POOD/06 w specjalności drogowej	PROJEKT BUDOWA ŚCIEZKI PIESZO-ROWEROWEJ WRAZ Z DODATKOWYMI MIEJSCAMI PARKINGOWYMI PRZY UL. CZERWONE MAKI	ADRES DZ. NR 456/16, 456/10, 377, 378, 381/7, 384, 385/4, 385/2, 216/15 GMINA KRAKÓW, POWIAT M. KRAKÓW, WOJ. MAŁOPOLSKIE	INWESTOR Zarząd Dróg Miasta Krakowa ul. Centralna 53 31-586 Kraków	TEMAT RYSUNKU PLAN ZAGOSPODAROWANIA TERENU – UKŁAD DROGOWY	BRANZA DROGOWA	UMOWA	STADIUM KONCEPCJA	DATA MARZEC 2021	SKALA 1:500
AutoCad CIVIL 2018	NR PROJEKTU: BM/2020.10/C2M	NR RYS. C2M/K/D-01	ZMIANA:			PRAWA AUTORSKIE ZASTRZEŻONE. ROZPOWSZECHNIANIE DOZWOŁONE TYLKO ZA ZGODĄ "BM-PROJEKT S.C."			