ID: GD-13.6640.2002.2020

MAPA DO CELÓW PROJEKTOWYCH

SKALA 1:500 *SEKCJA* - 7.126.12.22.3.1

woj: małopolskie
m. KRAKÓW
126103_9.0008, Nowa Huta

PRZEDMIOT AKTUALIZACJI : dz. 171/8
Układ współrz. : PL-2000 strefa 7
Układ wysokości : PL-EVRF2007-NH

11.03.2020r.
Stan na dzień

SEKRETA UPRAWNIONY
mgr inż. [illegible]
nr uprawnień 21320
17. 03. 2020

[illegible]
0 3 KWI. 2020

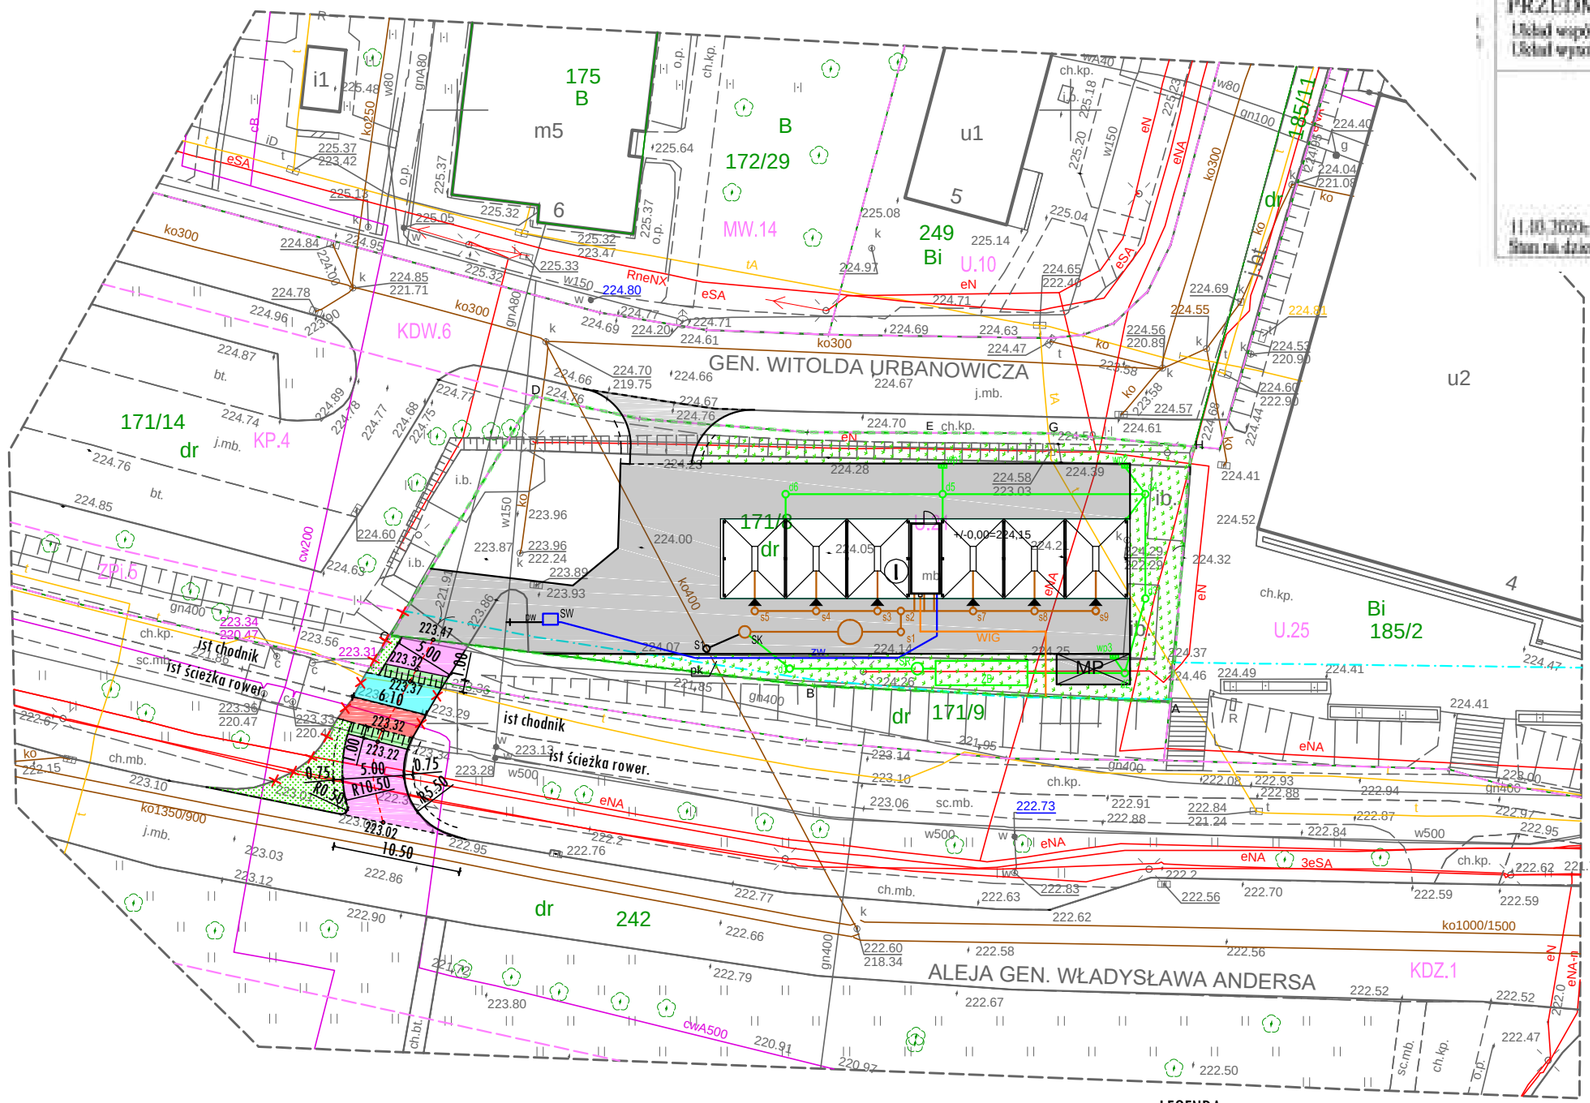

Treść obowiązującego MPZP z dnia 23.04.2013r.

- linia rozgraniczająca tereny o różnym przeznaczeniu
- nieprzekraczalna linia zabudowy
- MW. - tereny zabudowy mieszkaniowej wielorodzinnej
- U. - tereny zabudowy usługowej
- KP. - tereny parkingu
- ZPi. - tereny zieleni izolacyjnej
- KDW. - drogi wewnętrzne
- KDZ. - drogi publiczne klasy zbiorczej

Nie wyklucza się istnienia w terenie innych nie wykazanych na niniejszej mapie urządzeń podziemnych, które nie były zgłoszone do inwentaryzacji lub o których brak jest informacji w instytucjach branżowych.

Niniejszą mapę opracowano na podstawie mapy zasadniczej, materiałów numerycznych otrzymanych z GODGiK, operatów archiwalnych oraz bezpośredniego pomiaru w terenie. Na opracowanym obszarze brak uzgodnień ZUDP. W zakresie naniesiono obowiązujący MPZP.

Warunkiem rozpoczęcia prac budowlanych jest wytyczenie w terenie projektowanej budowli, a po jej zakończeniu wykonanie inwentaryzacji powykonawczej przez jednostkę wykonawstwa geodezyjnego na zlecenie Inwestora.

Nie analizowano błędu położenia punktów granicznych zgodnie z zapisami art. 79 pkt. 5 i 6 rozporządzenia MSWiA Dz.U. 2011 nr 263 poz. 1572 w sprawie standardów technicznych.

Przedmiotowa działka nie jest obciążona służebnością gruntową.

LEGENDA

- Projektowany zjazd publiczny - bitum
- Projektowana ścieżka rowerowa - bitum.
- Projektowany chodnik - kostka bruk.
- projektowane wyniesienie - kostka bruk.
- projektowany zieleniec

Temat: PROJEKT ZAGOSPODAROWANIA TERENU przebudowa zjazdu publicznego z drogi krajowej nr 79 dz nr 242, 171/9 ul. Aleja gen. W. Andersa na dz. nr 171/8 obr 8 Nowa Huta w Krakowie	Przedmiot rysunku: PLAN SYTUACYJNY Skala: 1:500		Nr rys: 1 Data: marzec 2021
	Projektował: mgr inż. Marcin Faron MAP/0008/POOD/10	Specjalność: Drogowa	Podpis:
	Sprawdził:	Specjalność:	