

PC-GEO PAWEŁ CZAPLA
USŁUGI GEODEZYJNE
ul. Okulickiego 59/22, 31-637 Kraków
NIP 816-153-98-43 REGON 383221916
tel. 501 367 244, e-mail pcgeodezja@gmail.com



MAPA DO CELÓW PROJEKTOWYCH

skala 1:500
woj. małopolskie
m. Kraków

obręb: 0023 Krowodrza
ulica: Księcia Józefa

Układ współrzędnych: "2000"
Układ wysokości: EVRF 2007

Mapa wykonana bez badania służebności gruntowych.
Niniejsza mapa powstała na podstawie mapy zasadniczej, ewidencyjnej i pomiaru bezpośredniego.
Warunkiem rozpoczęcia prac budowlanych jest wytyczenie w terenie projektowanej budowli, a po jej zakończeniu wykonanie inwentaryzacji powykonawczej przez jednostkę wykonawstwa geodezyjnego na zlecenie inwestora.
Nie wyklucza się istnienia w terenie innych nie wykazanych na niniejszej mapie urządzeń podziemnych, które nie były zgłoszone do inwentaryzacji lub o których brak jest informacji w instytucjach branżowych.

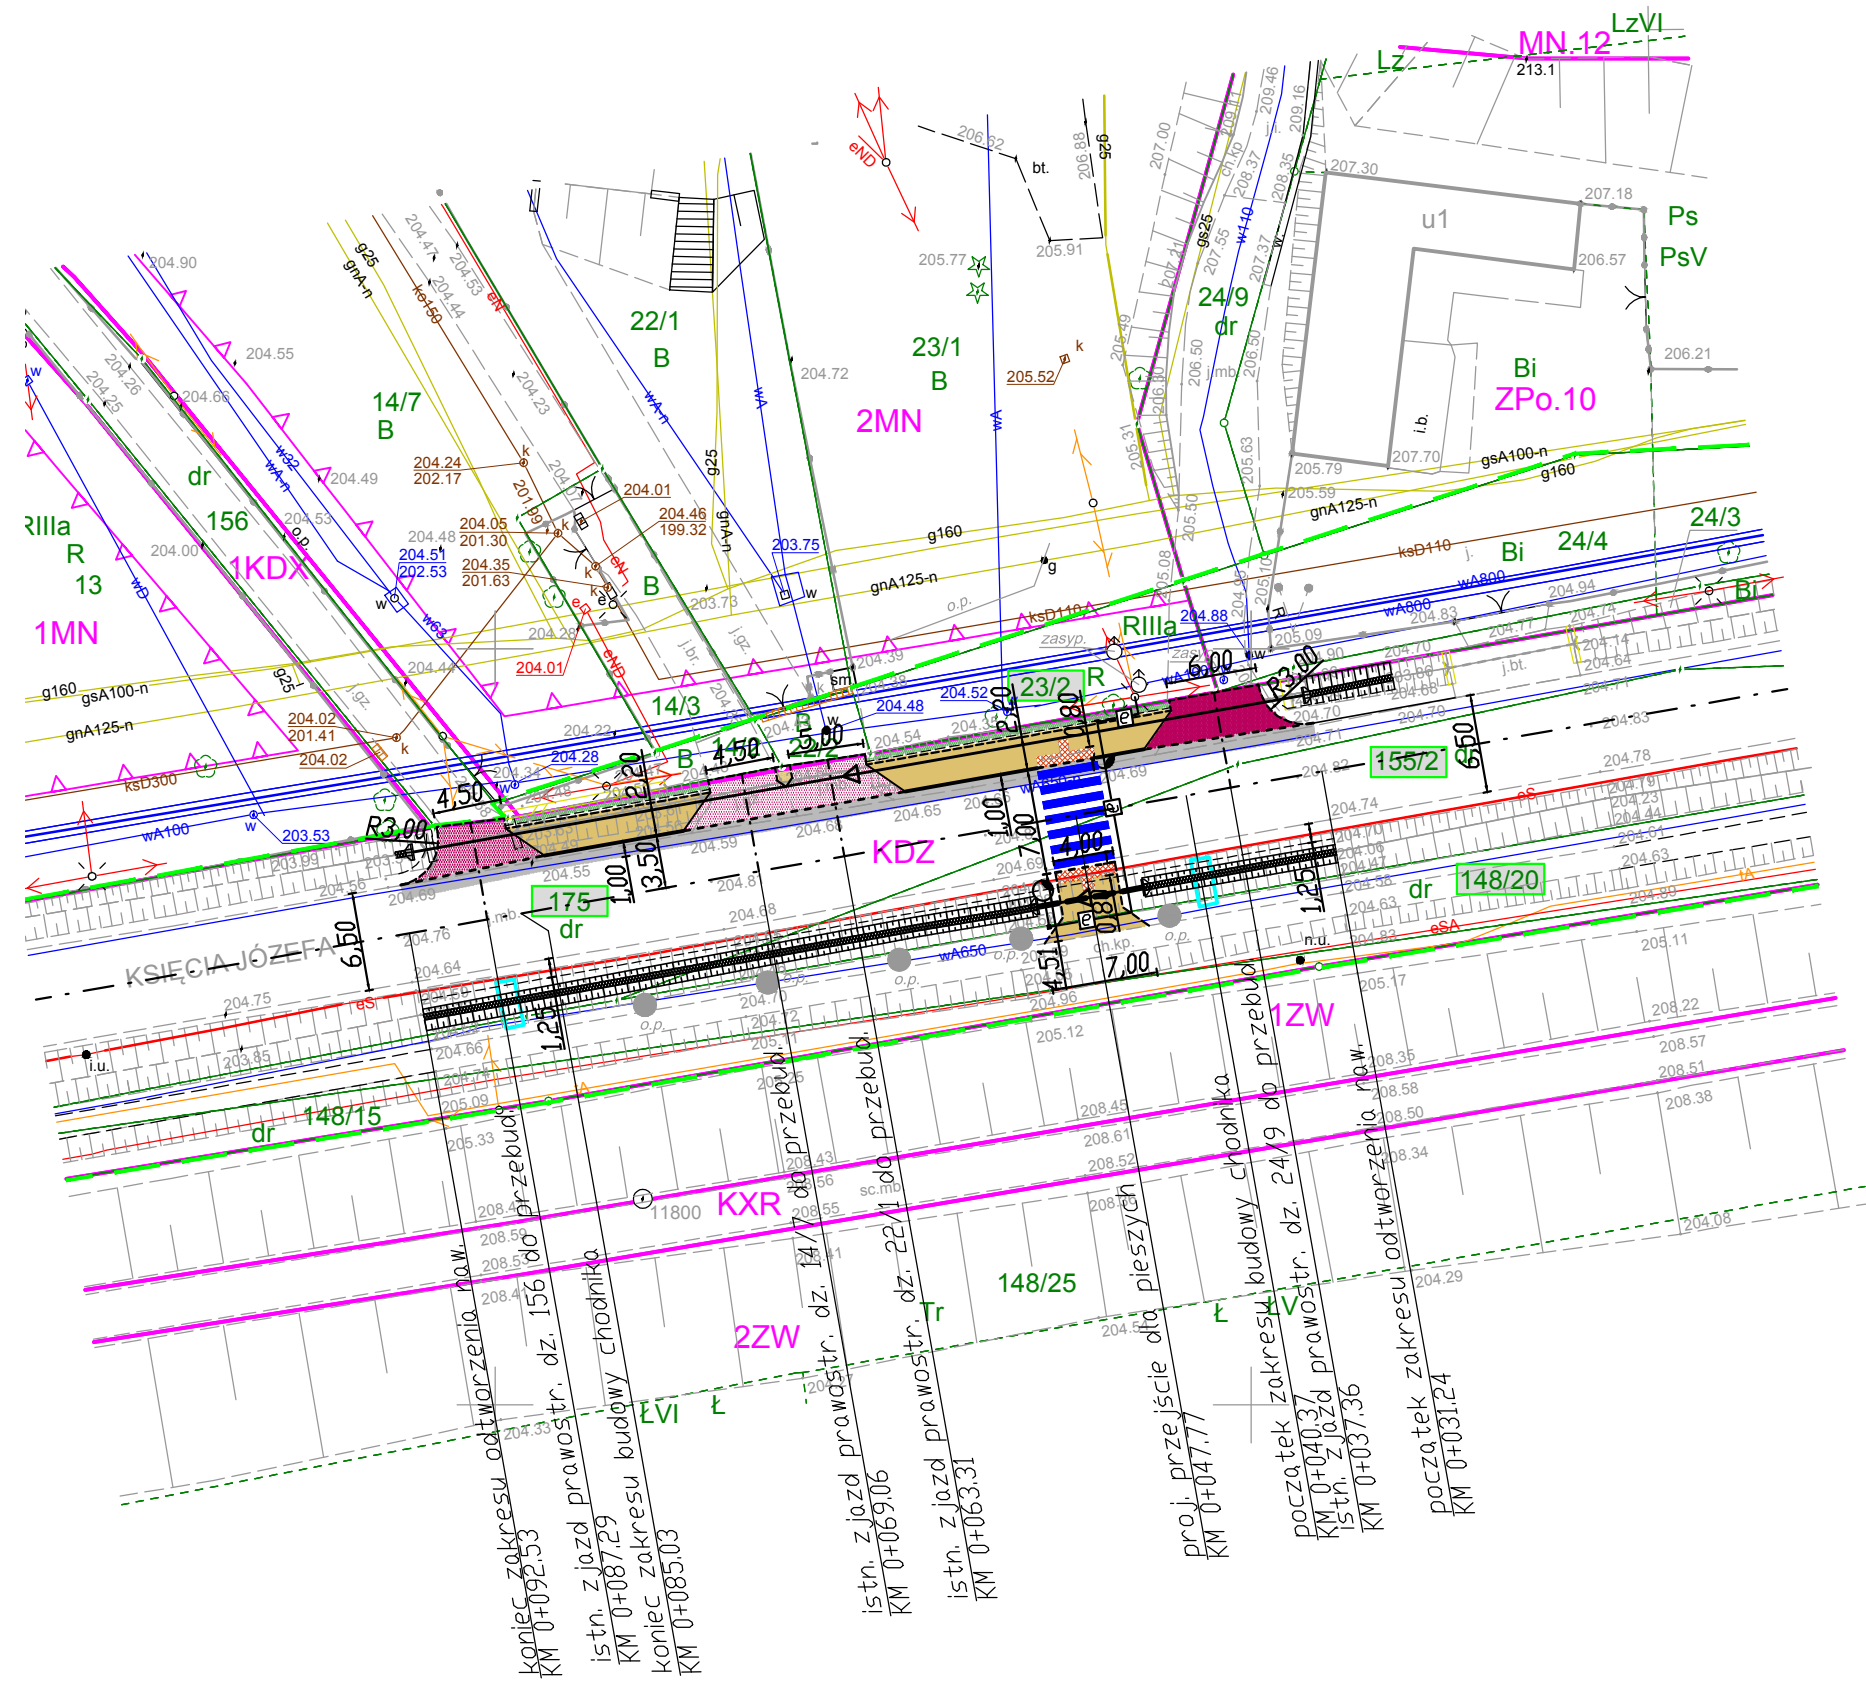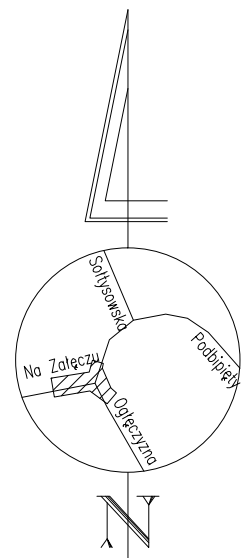

LEGENDA:

- proj. odtworzenie jezdni z bet. asf.
- proj. budowa chodnika z kostki bet.
- proj. pasy medialne z kostki bet.
- proj. zieleniec
- proj. przebudowa zjazdów z kostki bet.
- istn. oś ulicy
- proj. krawędź jezdni z krawężnika bet.
- proj. krawędź chodnika z obrzeża bet.
- proj. krawędź jezdni z krawężnika bet. o odstąpieniu 2cm
- proj. pobocze gruntowe / opaska gruntowa
- punkty charakterystyczne
- oczyszczony/przebudowywany rów przydrożny
- proj. korytka bet. układane w dnie rowu
- proj. ścianka przepustu / kanału
- proj. budowa przepustu na rowie
- proj. budowa kanału deszczowego
- proj. słup i lampa oświetleniowa
- proj. linia kablowa zasilająca oświetlenie
- istn. granica ewidencyjna pasa drogowego
- nr działek objętych Inwestycją
- schematyczna organizacja ruchu

Wykonawca:
KUBICAPROJEKT
ul. Gęsia 10, 31-535 Kraków
biuro@kubicaprojekt.pl

Inwestor:
Gmina Miejska Kraków
Zarząd Dróg Miasta Krakowa
ul. Centralna 53, 31-586 Kraków

Inwestycja:
"Budowa chodnika wraz z przejściem dla pieszych przy ul. Księcia Józefa (DW780) oraz budowa linii zasilającej oświetlenie wraz z przyłączem oświetleniowym w Krakowie" na działkach nr 175, 155/2, 148/20, 23/2, obr. 0023, j.ewid. Krowodrza

Faza opracowania: Projekt budowlany	Data: 06.2021
Tytuł rysunku: Projekt zagospodarowania terenu	Nr Rys.: PB-D1
Projektował: mgr inż. Paweł Kubica	Podpis:
Skala: 1: 500	Nr uprawnień: MAP/0252/POOD/09 w specjalności drogowej