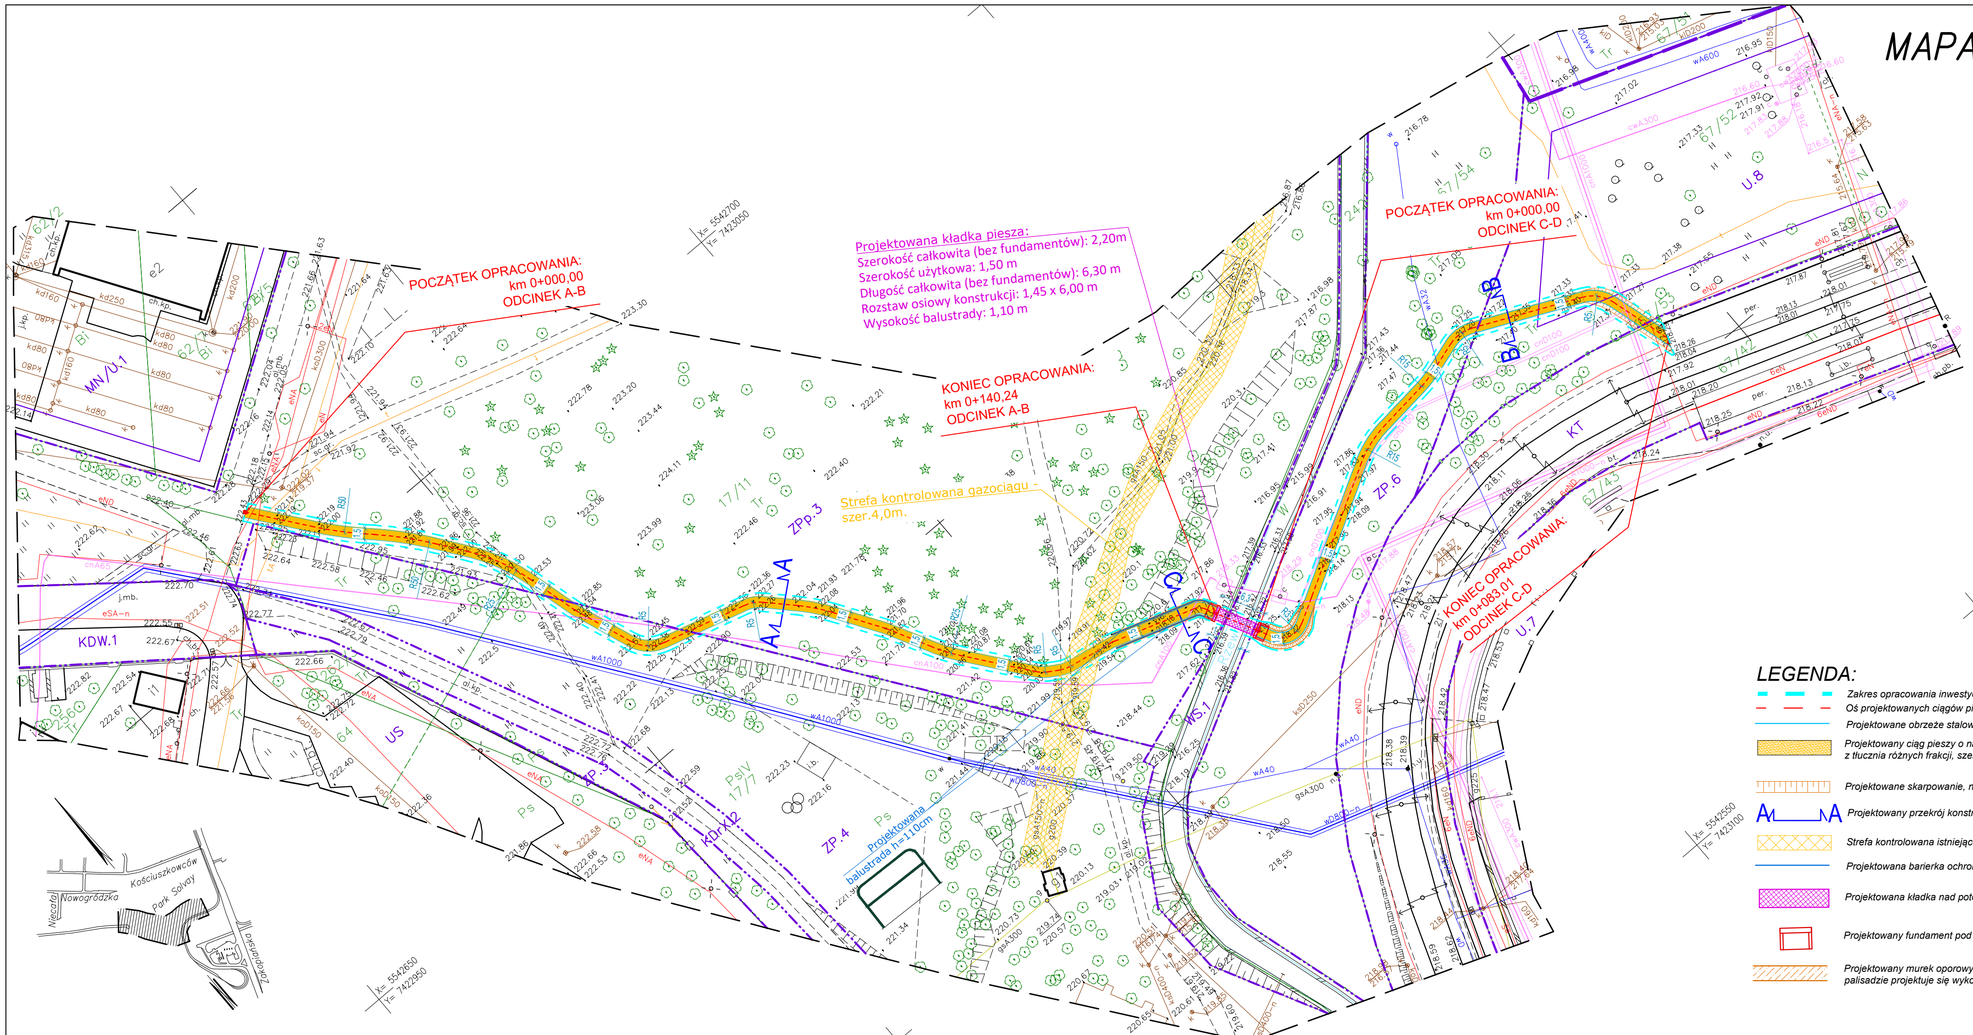

MAPA DO CELÓW PROJEKTOWYCH

Jednostka ewidencyjna: [126104_9] Podgórze
Obreb: 0044
sekcje: 7.124.11.12.2.4
Skala 1:500
Dz. ewid.: 17/11, 67/52, 67/54

ID pracy: GD-13.6640.8840.2021
UKLAD WSP. 2000/7
UKLAD WYSOKOOCI – PL-EVRF2007-NH
ZAKRES AKTUALIZACJI

UWAGA:

– granice działek ewidencyjnych wg wektorowej mapy ewidencyjnej

– dla dz. 17/11, 67/52, 67/54 nie wykonano badania KW

– niniejsza mapa nie może służyć do projektowania budynków usytuowanych w odległości mniejszej bądź równej 4.0 m od granicy działki oraz innych obiektów budowlanych usytuowanych w odległości mniejszej bądź równej 3.0 m od granicy działki.

– nie wyklucza sie istnienia w terenie innych nie wykazanych na niniejszej mapie urządzeń podziemnych, które nie zostały zgłoszone do inwentaryzacji.

Legenda MPZP "Liban"

– nieprzekraczalna linia zabudowy
– linie rozgraniczające tereny o różnym przeznaczeniu
– granica obszaru objętego mpzp
U.8 – oznaczenie przeznaczenia terenu w mpzp

Stan na dzien 16.09.2021 r.

Wykonał: 17.09.2021 r.

LEGENDA:

- Zakres opracowania inwestycji
- Oś projektowanych ciągów pieszych
- Projektowane obrzeże stalowe
- Projektowany ciąg pieszy o nawierzchni mineralnej z tłuczenia różnych frakcji, szer. 1,5m
- Projektowane skarpowanie, nachylenie 1:1,5
- Projektowany przekrój konstrukcyjny
- Strefa kontrolowana istniejącego gazociągu - szerokość 4,0m
- Projektowana barierka ochronna z poprzeczką koloru ciemnozielonego
- Projektowana kładka nad potokiem Rzewny o konstrukcji stalowej
- Projektowany fundament pod kładkę w postaci przyczółka żelbetowego
- Projektowany murek oporowy (palisada betonowa). Na projektowanej palisadzie projektuje się wykonanie obustronnych barierek ochronnych

BIURO PROJEKTOWE:
FDELITA PIOTR FROSZTĘGA
30-605 Kraków, ul. Fredry 4F/14

	IMIĘ I NAZWISKO	NR UPR.	PODPIS:
PROJEKTANT BRANŻY DROGOWEJ:	mgr inż. Piotr FROSZTĘGA	PDK/0057/POOD/16	
SPRAWDZAJĄCY BRANŻY DROGOWEJ:	mgr inż. Jarosław ŚLIWA	K-1688/1	

TEMAT:

BUDOWA KŁADKI NAD POTOKIEM RZEWNY ORAZ BUDOWA CIĄGU PIESZEGO NA DZIAŁKACH NR 17/7, 17/11, 242, 67/54, 67/53, 67/52, 67/42 OBRĘB 0044 PODGÓRZE JEDNOSTKA EWIDENCYJNA 126104_9 W MIEJSCOWOŚCI KRAKÓW, GMINA MIEJSKA KRAKÓW

w ramach zadania „Budowa kładki nad potokiem Rzewny wraz z budową ciągu dla pieszych od ul. Żywieckiej Bocznej do przystanku tramwajowego Borek Fałęcki ”

INWESTOR:
GMINA MIEJSKA KRAKÓW-
ZARZĄD ZIELENI MIEJSKIEJ
UL.REYMONTA 20
30-059 KRAKÓW

BRANŻA: DROGI	FAZA: KN	DATA: 09.2021
NAZWA RYSUNKU: PLANSZA DROGOWA- PROJEKT KONCEPCJI ZAGOSPODAROWANIA TERENU	SKALA: 1:500	NR PROJEKTU:
	NUMER RYSUNKU: K.01	