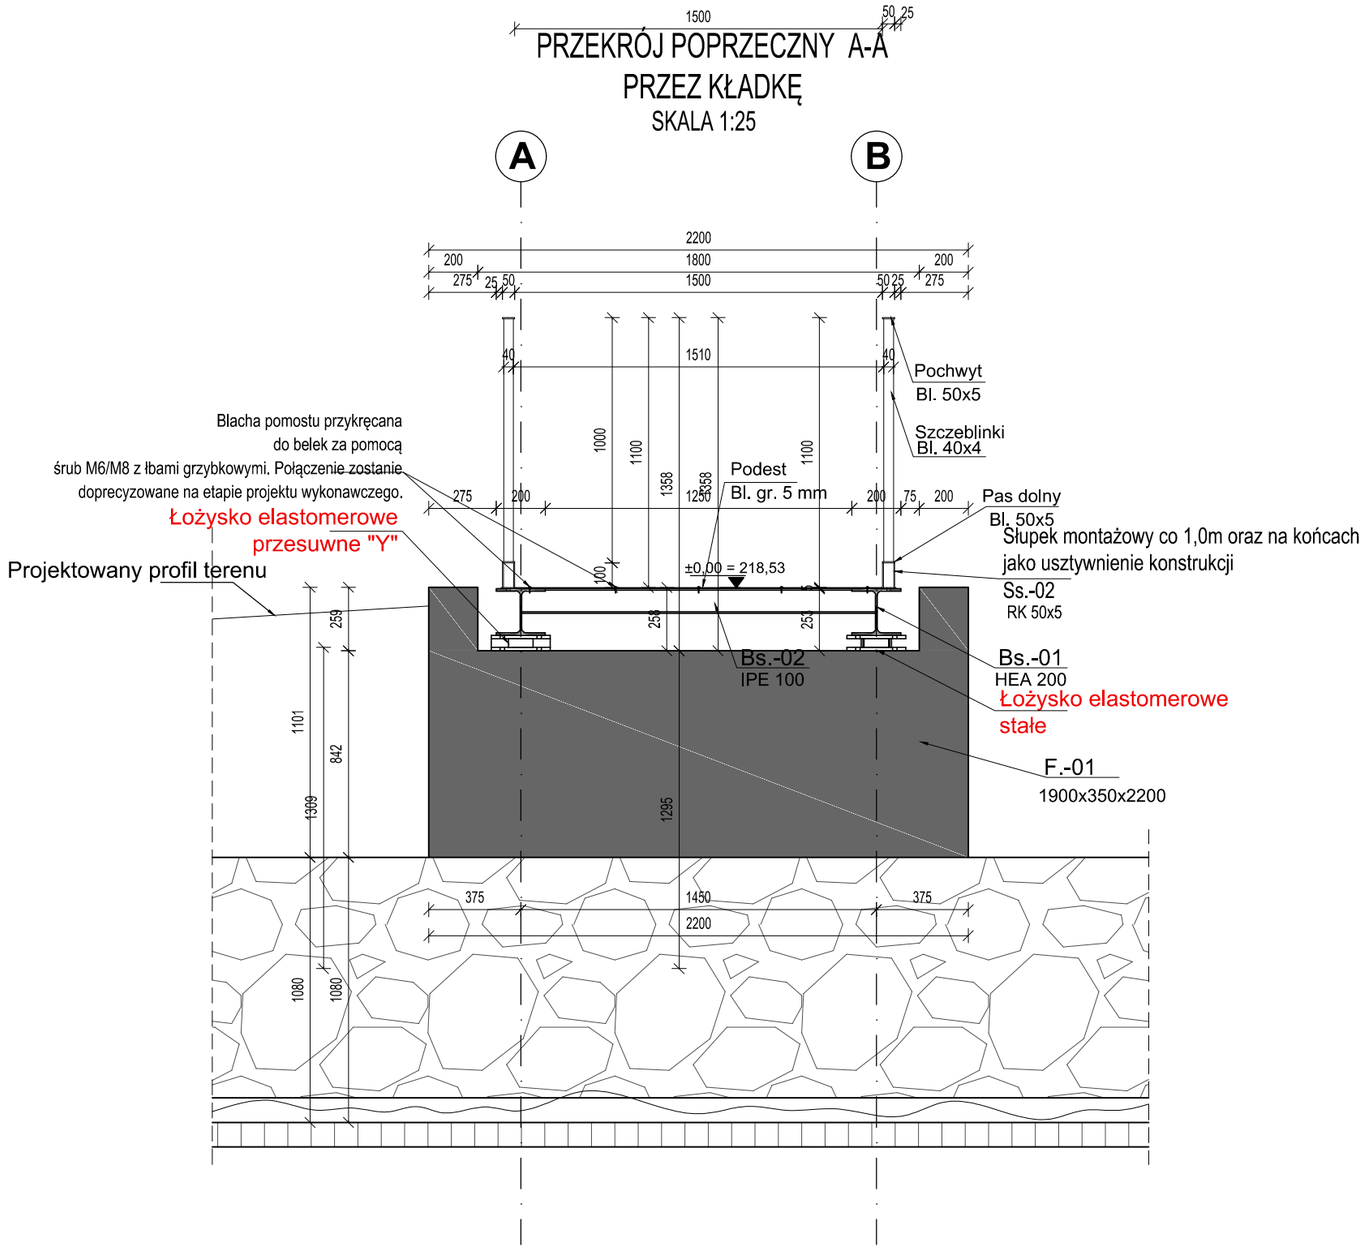

UWAGI:

A. UWAGI OGÓLNE:

STOSOWAĆ SIĘ DO UWAG ZAWARTYCH W OPISIE TECHNICZNYM I NA RYSUNKACH.

WSZYSTKIE WYMIARY PODANO W MILIMETRACH.

WSZYSTKIE PRACE PROWADZIĆ POD NADZOREM OSOBY UPRAWNIONEJ, ZGODNIE Z ZASADAMI BHP ORAZ OGÓLNEJ WIEDZY TECHNICZNEJ.

WSZYSTKIE WYMIARY ISTNIEJĄCYCH OBIEKTÓW POTWIERDZIĆ W "NATURZE"

B. WYTYCZNE DOTYCZĄCE KONSTRUKCJI ŻELBETOWEJ:

B.1. WYTYCZNE WYKONANIA KONSTRUKCJI ŻELBETOWEJ WG. EN-1992-1-1

B.2. MIESZANKĘ BETONOWĄ ZAGĘŚCIĆ

BETON KONSTRUKCYJNY	C30/37
hydrotechniczny W8 - ściany zew.	
STAL ZBROJENIOWA	A-III N gatunek Bst500S
STAL KONSTRUKCYJNA	S235

Otulina zbrojenia wg rysunków szczegółowych.

BIURO PROJEKTOWE :

FDELITA PIOTR FROSZTĘGA

30-605 Kraków, ul. Fredry 4F/14

	IMIĘ I NAZWISKO	NR UPR.	PODPIS:
Branża KONSTRUKCYJNA PROJEKTANT:	mgr inż. Piotr FROSZTĘGA	PDK/0002/POOK/12	
Branża KONSTRUKCYJNA SPRAWDZAJĄCY:	mgr inż. Jarosław ŚLIWA	K-166/01	

TEMAT :

BUDOWA KŁADKI NAD POTOKIEM RZEWNY ORAZ BUDOWA CIĄGU PIESZEGO NA DZIAŁKACH NR 17/7, 17/11, 242, 67/54, 67/53, 67/52, 67/42 OBRĘB 0044 PODGÓRZE JEDNOSTKA EWIDENCYJNA 126104_9 W MIEJSCOWOŚCI KRAKÓW, GMINA MIEJSKA KRAKÓW

w ramach zadania „Budowa kładki nad potokiem Rzewny wraz z budową ciągu dla pieszych od ul. Żywieckiej Bocznej do przystanku tramwajowego Borek Fałęcki I"

INWESTOR:
INVESTOR:
**GMINA MIEJSKA KRAKÓW-
ZARZĄD ZIELENI MIEJSKIEJ
UL.REYMONTA 20
30-059 KRAKÓW**

BRANŻA: BRANCH: KONSTRUKCJA	FAZA: STAGE: KN	DATA / DATE: 09.2021
NAZWA RYSUNKU: DRAWING NAME: PRZEKRÓJ POPRZECZNY A-A	SKALA: SCALE: 1:25	NR PROJEKTU: PROJECT No:
	NUMER RYSUNKU: DRAWING No: KB-02	