PRZEKRÓJ PODŁUŻNY 1-1
PRZEZ KŁADKĘ
SKALA 1:25

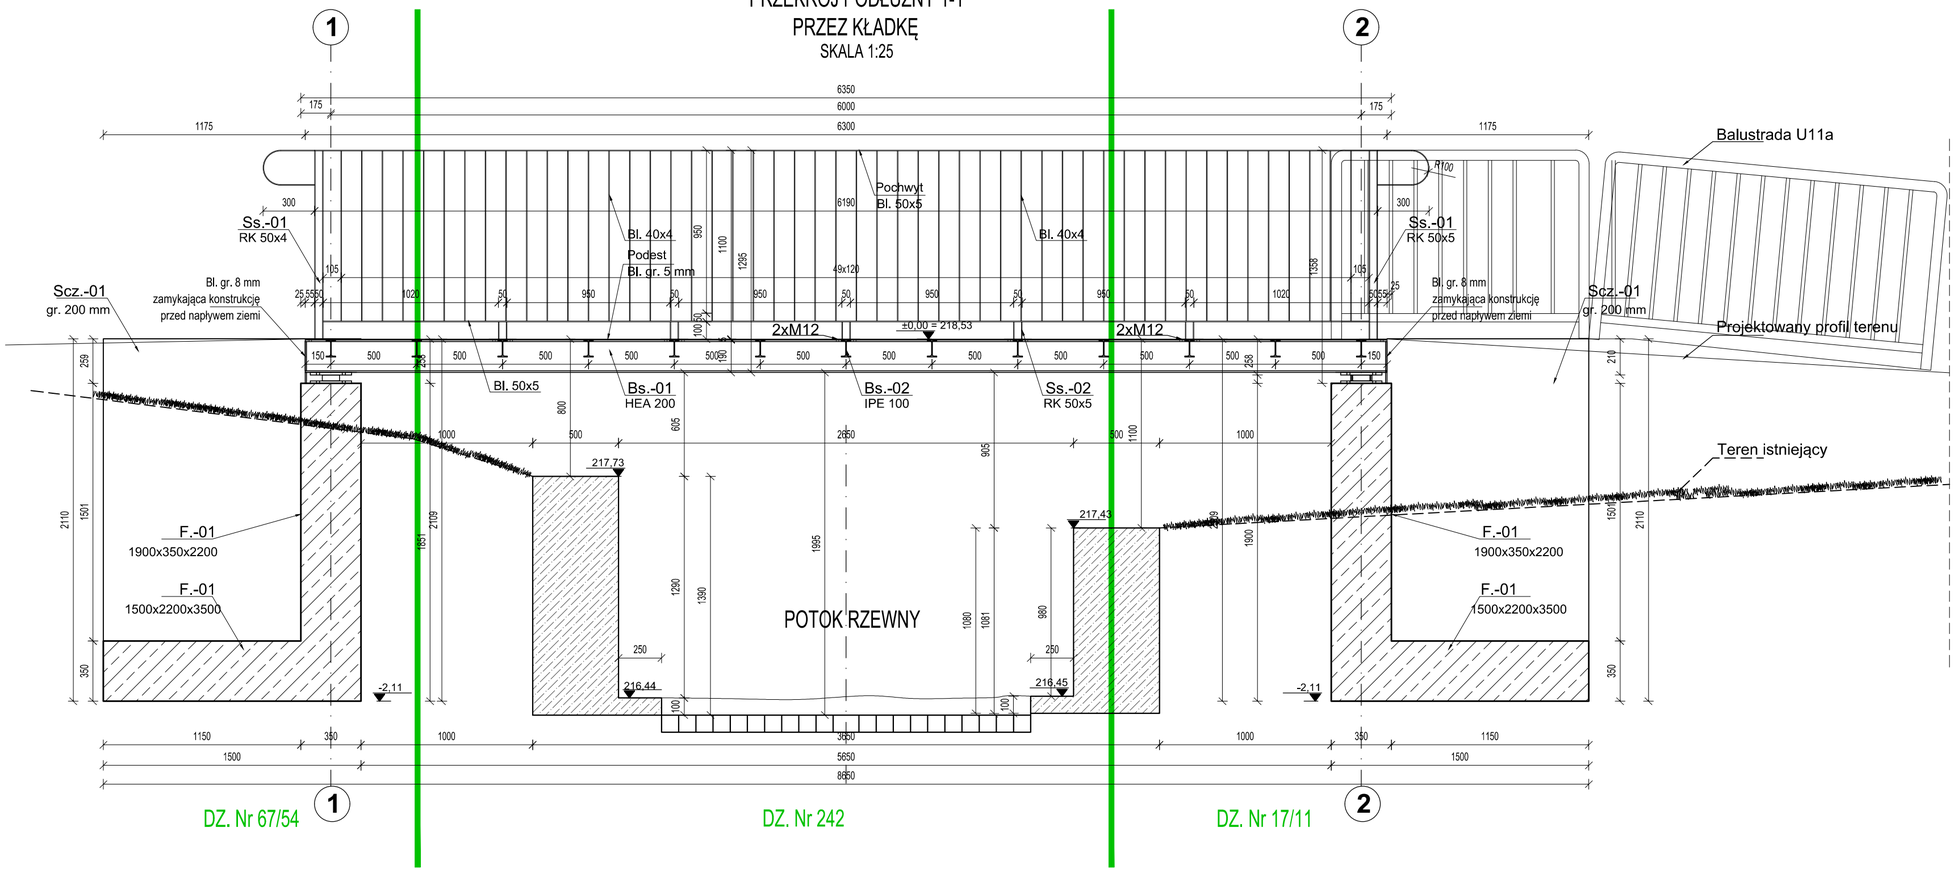

UWAGI:

A. UWAGI OGÓLNE:

STOSOWAĆ SIĘ DO UWAG ZAWARTYCH W OPISIE TECHNICZNYM I NA RYSUNKACH.
WSZYSTKIE WYMIARY PODANO W MILIMETRACH.
WSZYSTKIE PRACE PROWADZIĆ POD NADZOREM OSOBY UPRAWNIONEJ, ZGODNIE Z ZASADAMI BHP ORAZ OGÓLNEJ WIEDZY TECHNICZNEJ.
WSZYSTKIE WYMIARY ISTNIEJĄCYCH OBIEKTÓW POTWIERDZIĆ W "NATURZE"

B. WYTYCZNE DOTYCZĄCE KONSTRUKCJI ŻELBETOWEJ:

B.1. WYTYCZNE WYKONANIA KONSTRUKCJI ŻELBETOWEJ WG. EN-1992-1-1
B.2. MIESZANKĘ BETONOWĄ ZAGĘŚCIĆ

BETON KONSTRUKCYJNY	C30/37
hydrotechniczny W8 - ściany zew.	
STAL ZBROJENIOWA	A-III N
	gatunek Bst500S
STAL KONSTRUKCYJNA	S235

Otulina zbrojenia wg rysunków szczegółowych.

BIURO PROJEKTOWE:
FDELITA PIOTR FROSZTĘGA
30-605 Kraków, ul. Fredry 4F/14

	IMIĘ I NAZWISKO	NR UPR.	PODPIS:
Branża KONSTRUKCYJNA PROJEKTANT:	mgr inż. Piotr FROSZTĘGA	PDK/0002/POOK/12	
Branża KONSTRUKCYJNA SPRAWDZAJĄCY:	mgr inż. Jarosław ŚLIWA	K-166/01	

TEMAT:

BUDOWA KŁADKI NAD POTOKIEM RZEWNY ORAZ BUDOWA CIĄGU PIESZEGO NA DZIAŁKACH NR 17/7, 17/11, 242, 67/54, 67/53, 67/52, 67/42 OBRĘB 0044 PODGÓRZE JEDNOSTKA EWIDENCYJNA 126104_9 W MIEJSCOWOŚCI KRAKÓW, GMINA MIEJSKA KRAKÓW

w ramach zadania „Budowa kładki nad potokiem Rzewny wraz z budową ciągu dla pieszych od ul. Żywieckiej Bocznej do przystanku tramwajowego Borek Fałęcki I"

INWESTOR:
GMINA MIEJSKA KRAKÓW-ZARZĄD ZIELENI MIEJSKIEJ UL.REYMONTA 20 30-059 KRAKÓW

BRANŻA: KONSTRUKCJA	FAZA: KN	DATA: 09.2021
NAZWA RYSUNKU: PRZEKRÓJ PODŁUŻNY 1-1	SKALA: 1:25	NR PROJEKTU:
	NUMER RYSUNKU: KB-03	