

MAPA DO CELÓW PROJEKTOWYCH

Sekcja : 7.126.11.21.3.3, .3.4.	Skala : 1:500	L.k.s.rob. : 2863/21 ID : GD-13.6640.3441.2021
miasto : Kraków jedn. ewid.: 126102_9 Krowodrza obręb : 0006 - K-6	Obiekt : ul.Katowicka - działka 440/3. poziom odniesienia: PL-EVRF2007-NH układ współrzędnych : "2000"	
Mapa zgodna z terenem w/g stanu na : 22.04.2021r.		

Nie wyklucza się istnienia w terenie innych nie wykazanych na niniejszej mapie urządzeń podziemnych, które nie zostały zgłoszone do inwentaryzacji lub o których brak informacji w instytucjach branżowych.

Niniejsza mapa w swej treści zawiera projektowane sieci uzbrojenia terenu uzgodnione w ZUDP.

Niniejsza mapa do celów projektowych została wykonana bez ustalenia obciążeń służebności gruntowych.

Wykazane na niniejszej mapie granice przedmiotowej nieruchomości określono z wymaganą dokładnością pomiaru, zgodnie z przyjętymi do państwowego zasobu geodezyjnego i kartograficznego operatami: K-2532/84 oraz K-3481/2982/98.

Sporządził: inż. STEFAN POPIEŁA
 GEODETA UPRAWNIONY
 na podstawie zaświadczenia nr 1764
 z dnia 26.06.85 wydanego przez
 Główny Urząd Geodezji i Kartografii

L.k.s. rob. 2863/21
 Kroków dnia 26.04.2021
 inż. Stefan Popieła


Poświadczam, że niniejszy dokument został opracowany w wyniku prac geodezyjnych, których rezultaty zawiera operat techniczny pozytywnie zweryfikowany. Jednocześnie informuję, że jestem świadomy odpowiedzialności karnej za złożenie fałszywego oświadczenia.	
Identyfikator zgłoszenia prac geodezyjnych	ID : GD-13.6640.3441.2021
Organ służby geodezyjnej, który otrzymał zgłoszenie	Prezydent m. Kraków
Wykonawca prac geodezyjnych	Biuro Usług Geodezyjnych inż. Stefan Popieła
Nr oraz data sporządzenia dokumentu zawierającego wynik pozytywnej weryfikacji	Protokół weryfikacji z dnia 27.04.2021r. Nr GD-13.6640.3441.2021_1.p1.
Imię i nazwisko oraz nr uprawnień zawodowych kierownika prac	inż. Stefan Popieła GEODETA UPRAWNIONY 31-462 KRAKÓW ul. Pasażera 41/17 tel 0501-464-051

Legenda:

- - granica terenu zamkniętego PKP
- - linie rozgraniczające MPZP dla obszaru „os. Widok”
- - nieprzekraczalna linia zabudowy
- U - tereny zabudowy usługowej
- KDD - tereny dróg publicznych klasy dojazdowej
- KK - tereny kolei

LEGENDA

- Krawężnik betonowy najazdowy 15x22cm (odkrycie +2cm)
- Krawężnik betonowy 15x20cm (odkrycie +2cm)
- Obrzeże betonowe 8x30cm (odkrycie +4cm)
- Projektowany chodnik - kostka brukowa betonowa szara bezfazowa
- Projektowany zjazd publiczny - kostka brukowa betonowa czerwona bezfazowa
- Obniżenie istniejącego chodnika - kostka brukowa betonowa szara

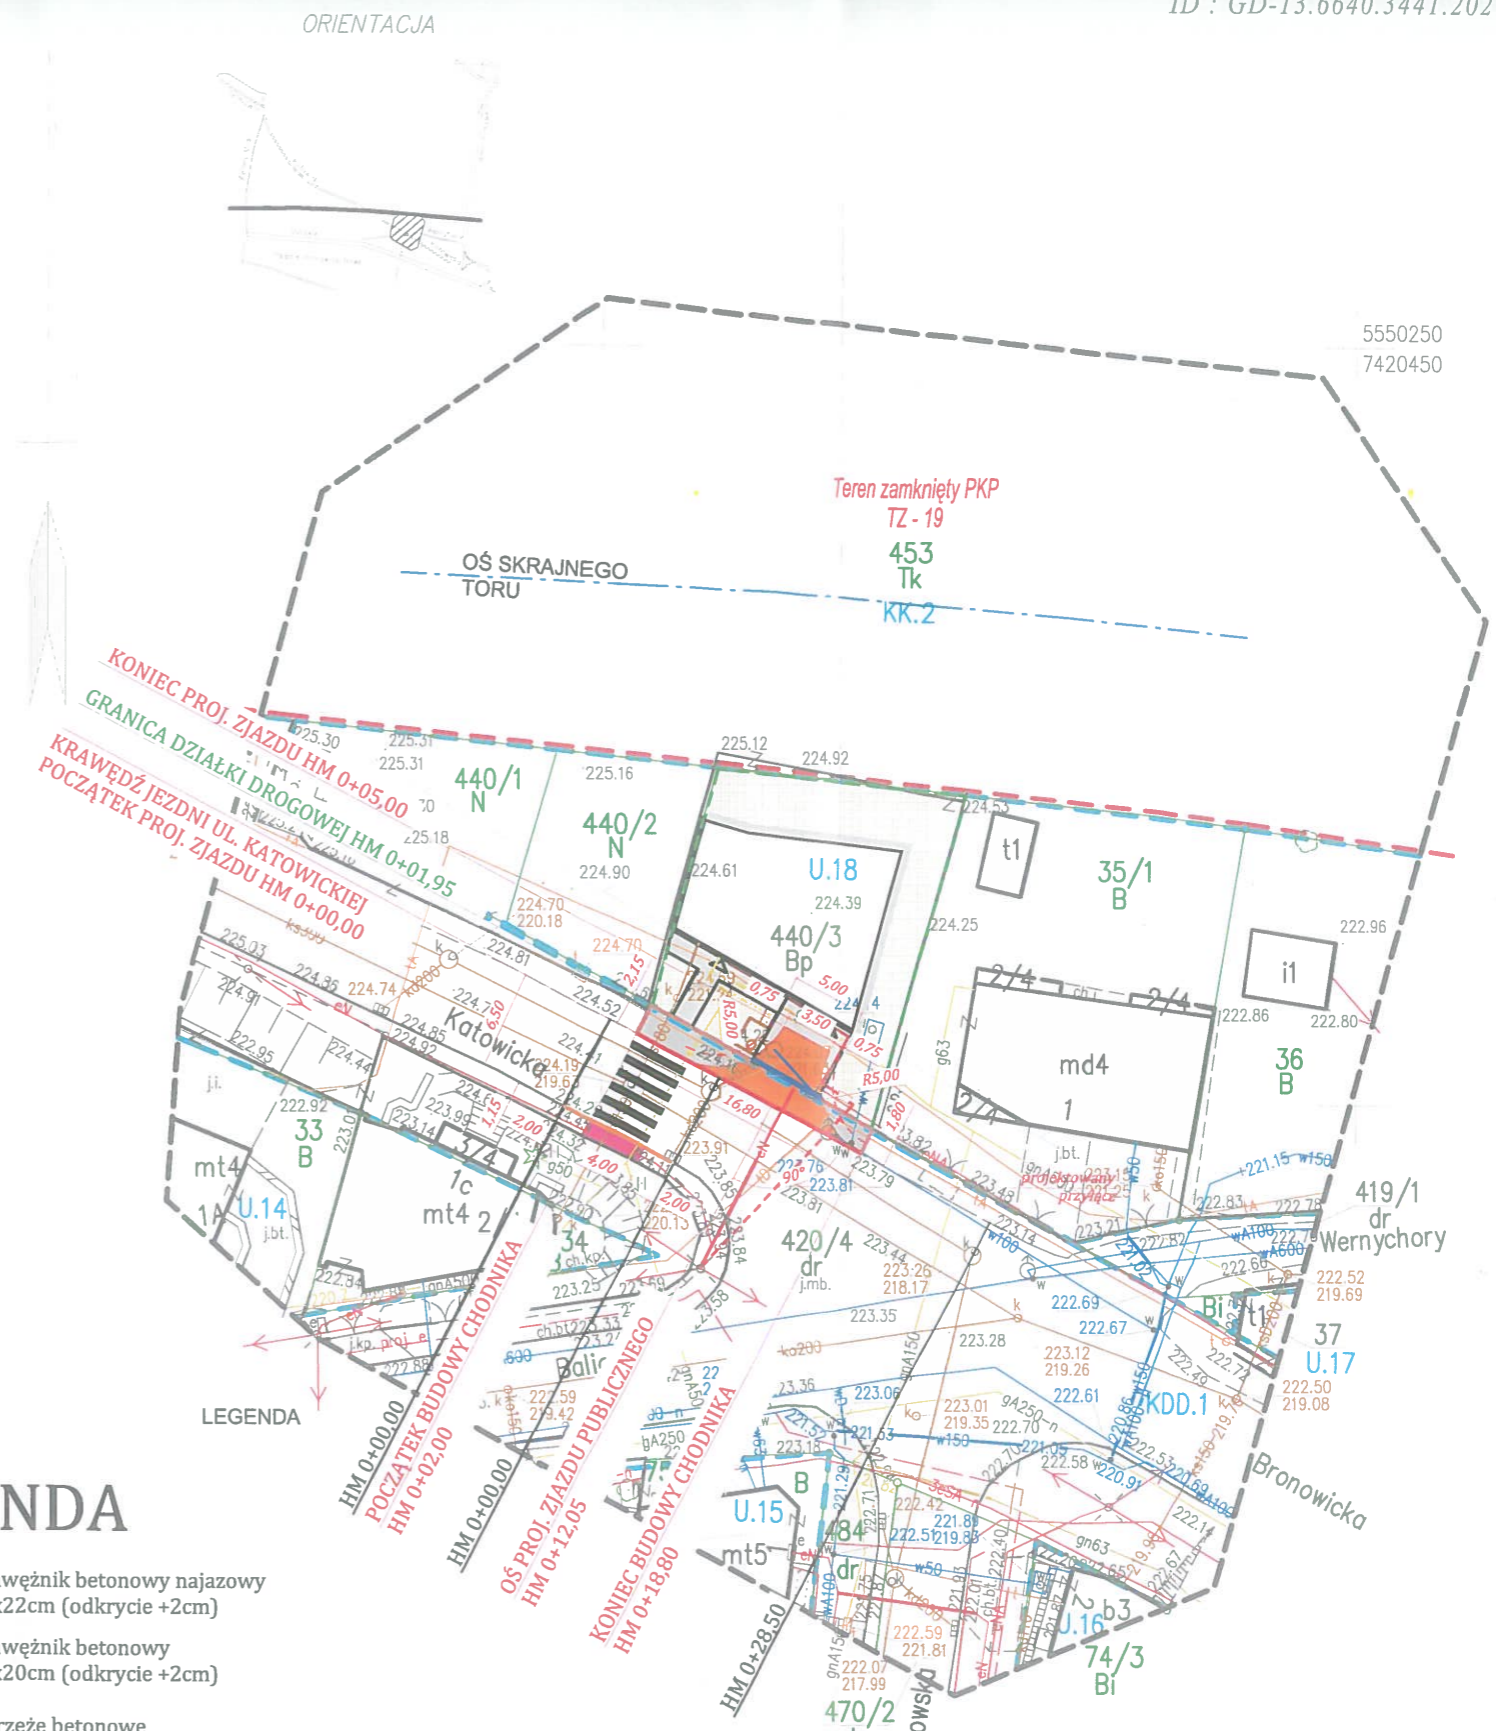

TEMAT PROJEKTU: Budowa zjazdu publicznego z ul. Katowickiej na dz. nr 440/3 wraz z budową fragmentu chodnika wzdłuż ul. Katowickiej na dz. nr 420/4 (obręb 0006 Krowodrza) w m. Kraków		INWESTOR: Teresa i Kazimierz Brach ul. Kutrzeby 3/28 30-515 Kraków		DATA grudzień 2021
TYTUŁ RYSUNKU: Plan sytuacyjny		PROJEKTOWAŁ: mgr inż. Tomasz Kulig upr nr MAP/0259/POOD/11	PODPIS: 	BRANŻA drogowa
				FAZA proj. bud.
				SKALA 1:500
				NR RYSUNKU D1