Zakres aktualizacji — — — —

Id pracy: GD-13.6640.11765.2021

MAPA DO CELÓW PROJEKTOWYCH

skala 1:500 Nr ks. rob.: 244/2021
woj.: małopolskie sekcje: 7.125.10.20.4.2
miasto: Kraków 7.125.10.20.4.4
j.ewid.: 126102_9, Krowodrza 7.125.11.16.3.1
obręb: 0016 7.125.11.16.3.3
działka nr: 268/1

Układ odniesienia wysokości: EVRF2007-NH
Układ wsp. poziomych - "Układ 2000"
Sytuacja zgodna z terenem na: 10 styczeń 2022 r.

Wykonał: dn. 11.01.2022 r.

POTWIERDZAM ZGODNOŚĆ TREŚCI MAPY Z ORYGINAŁEM W ZAKRESIE OPRACOWANIA GEODEZYJNEGO PRZYJĘTEGO DO EWIDENCJI MATERIAŁÓW PAŃSTWOWEGO ZASOBU GEODEZYJNEGO I KARTOGRAFICZNEGO, STAROSTA NIŻAŃSKI, WERYFIKACJA Z DNIA 02-12-2021, PROTOKÓŁ WERYFIKACJI NR GD-13.6640.11765.2021

mgr inż. Agnieszka Łukasiewicz
Uprawnienia budowlane do projektowania bez ograniczeń w specjalności inżynieryjnej drogowej
nr ewid. DOŚ/0393/PBD/19

"DTM Projekt", Tomaszkowice 461, 32-020 Wieliczka; tel. 667-67-55-22;
e-mail: dtmprojekt.geodezja@gmail.com www.dtmprojekt.pl

Granice działek ewidencyjnych przyjęto na podstawie bazy EGIB.

Mapę wykonano bez badania służebności gruntowych.

Projektowane sieci i przyłącza uzbrojenia terenu w zakresie mapy do celów projektowych nr Id GD-13.6640.11765.2021 naniesiono zgodnie z dokumentacją uzgodnioną w ZUDP wg stanu na dzień 29 grudzień 2021 r.

Sporządził : .....

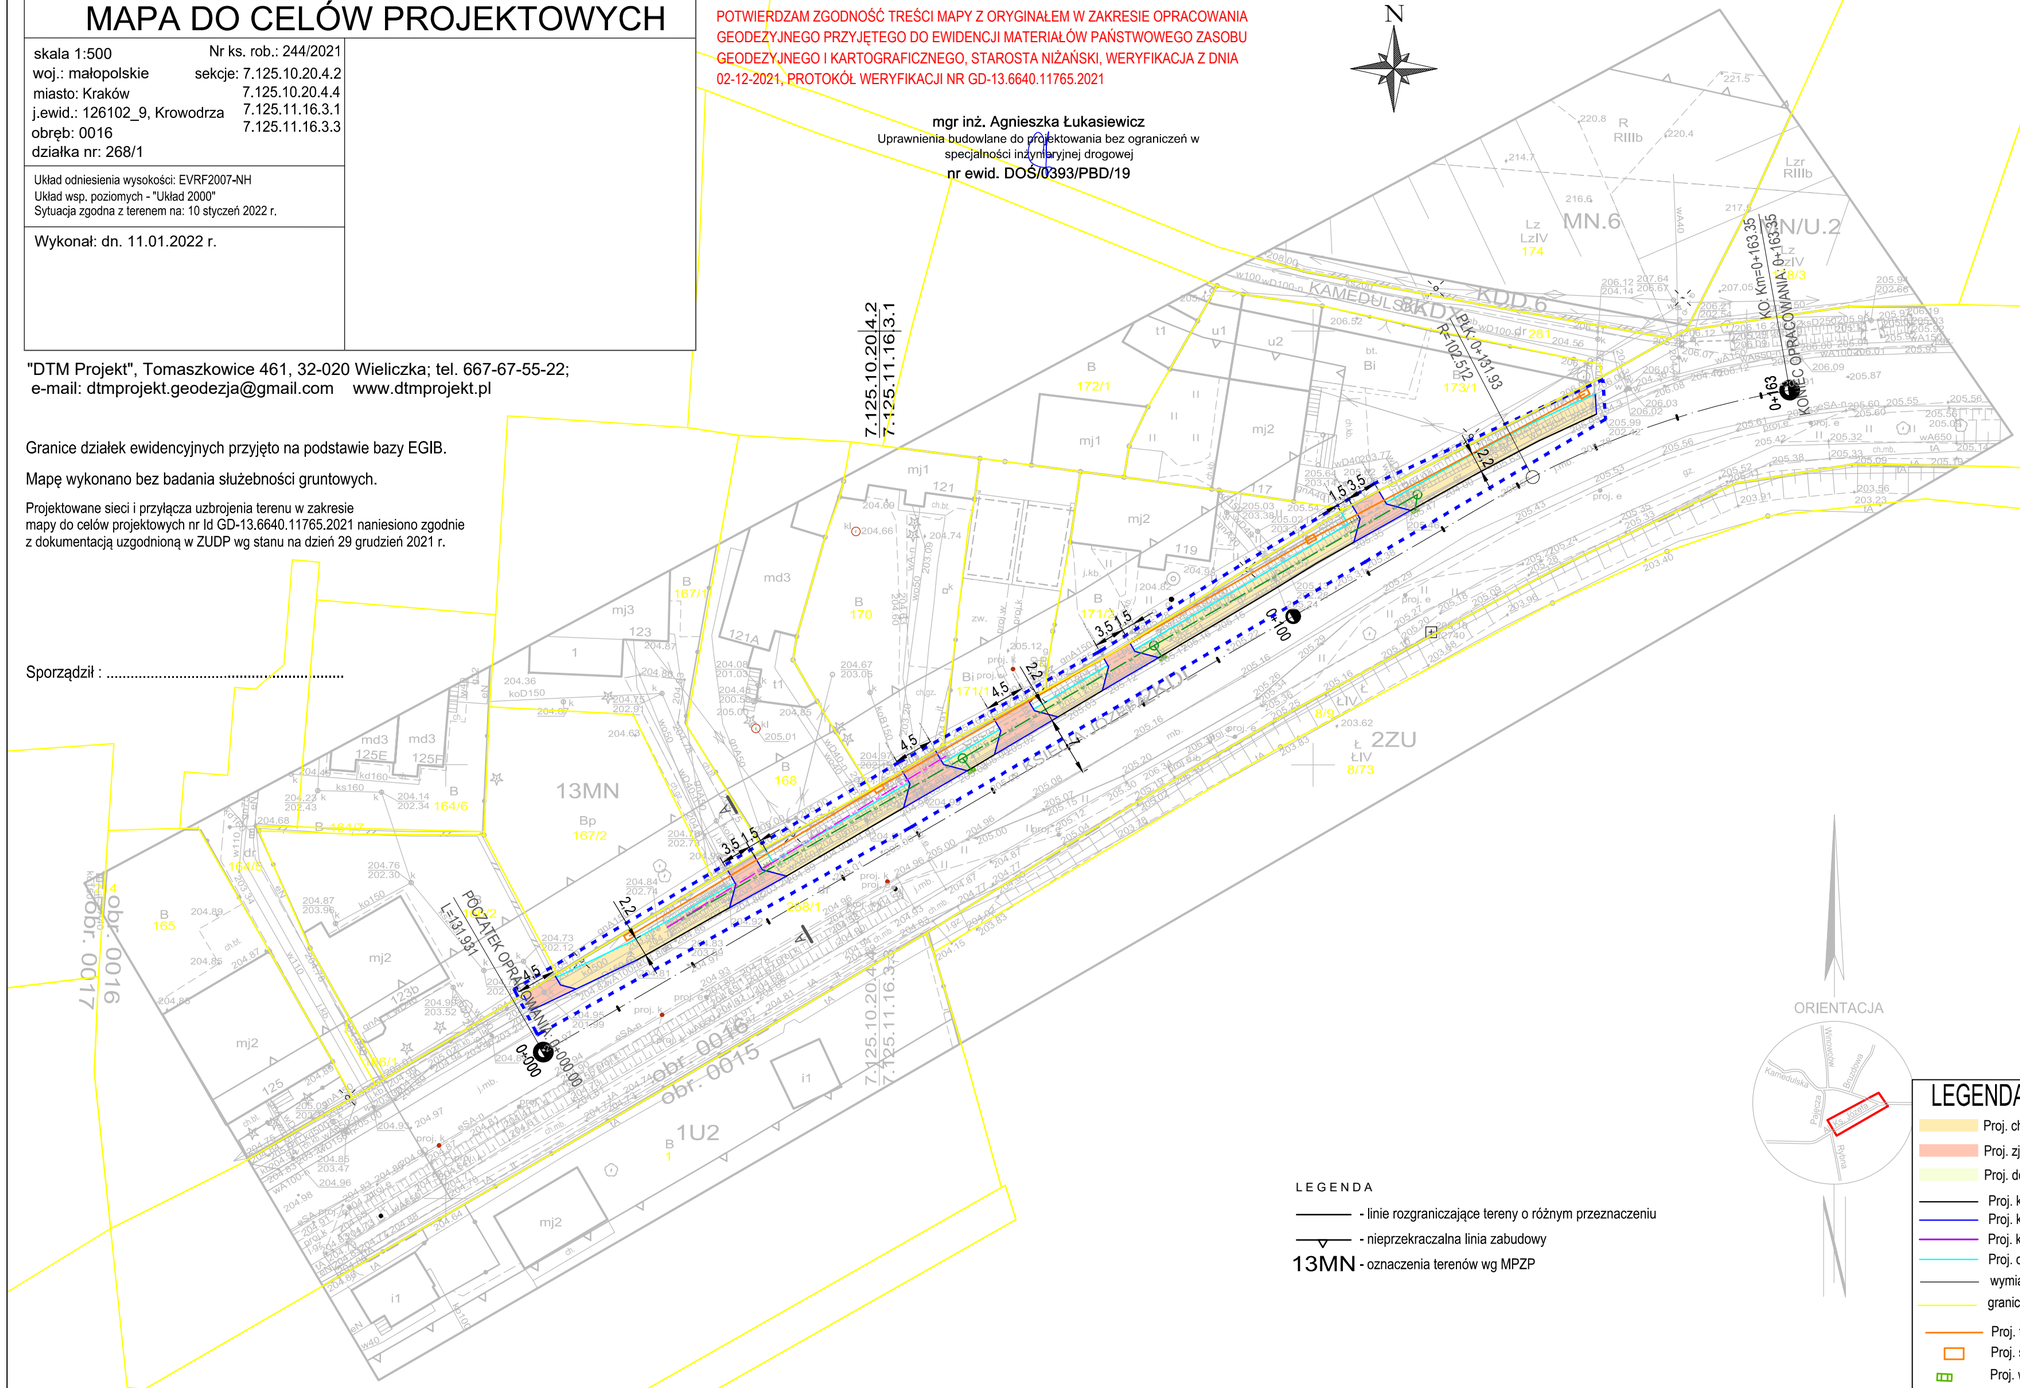

LEGENDA

- linie rozgraniczające tereny o różnym przeznaczeniu
- nieprzekraczalna linia zabudowy
13MN - oznaczenia terenów wg MPZP

LEGENDA:

- Proj. chodnik - naw. z kostki betonowej
- Proj. zjazd indywidualny - naw. z kostki bet.
- Proj. dojście - naw. z kostki bet.
- Proj. krawężnik betonowy
- Proj. krawężnik betonowy najazdowy
- Proj. krawężnik typu Kassel-Kerb
- Proj. obrzeże betonowe
- wymiary
- granice istniejących działek
- Proj. trasa kanału technologicznego
- Proj. studnia na kanale technologicznym
- Proj. wpusty
- Istn. wpust do usunięcia
- Proj. kanalizacja deszczowa
- Istn. kanalizacja deszczowa do likwidacji
- Proj. studnia kanalizacji deszczowej
- Zakres objęty opracowaniem

NAZWA INWESTYCJI:
"Budowa chodnika przy ul. Księcia Józefa po stronie północnej od przystanku Glinnik do ul. Kamedulskiej"

NR DZIAŁKI:	OBRĘB:	JEDN. EWIDENCYJNA:
268/1	16	126102_9

ADRES OBIEKTU: dz. nr 1268/11, obręb 16, m. Kraków, pow. Krakowski

TYTUŁ RYSUNKU: PROJEKT ZAGOSPODAROWANIA TERENU - WARIANT 2

NUMER RYSUNKU:	SKALA:
01	1:500
STADIUM:	DATA:
PROJEKT BUDOWLANY	29.01.2022

PROJEKTANCI:

IMIĘ I NAZWISKO	NR UPRAWNIEŃ	PODPIS
mgr inż. AGNIESZKA ŁUKASIEWICZ	DOŚ/0393/PBD/19	

BRANŻA: DROGOWA

INWESTOR:
Zarząd Dróg Miasta Krakowa
ul. Centralna 53, 31-586 Kraków

data rewizji: 29.01.2022	nr projektu:	rewizja: 01

JEDNOSTKA PROJEKTOWA:
X DIMENSIONS SZYMON WADOWSKI
os. Śpiwle 4, 34-200 Sucha Beskidzka
X dimensions