

**GEO SKALA**  
 USŁUGI GEODEZYJNO-KARTOGRAFICZNE  
 30-709 Kraków, ul. Stoczniewców 3  
 Tel. 601 49 17 50 e-mail: geoskala@interia.pl  
 Nip: 679-25-72-507 Regon: 37570518  
 ID: GD-13.6640.5578.2022

Niniejsza mapa została wykonana bez ustalenia obciążeń dot. służebności gruntowych

Mapę wykreślono na podstawie: pomiaru bezpośredniego w terenie oraz numerycznej mapy zasadniczej; sekcje: 7.123.10.05.1.2, 7.123.10.05.2.1, 7.123.10.05.2.3, 7.124.10.25.4.3

Poświadczam, że niniejszy dokument został opracowany w wyniku prac geodezyjnych i kartograficznych, których rezultaty zawiera operat techniczny pozytywnie zweryfikowany. Jednocześnie informuję, że jestem świadomy odpowiedzialności karnej za złożenie fałszywego oświadczenia.	
Identyfikator zgłoszenia prac geodezyjnych	GD-13.6640.5578.2022
Organ służby geodezyjnej, który otrzymał zgłoszenie	Prezydent Miasta Krakowa
Wykonawca prac geodezyjnych	GEO-SKALA
Nr oraz data sporządzenia dokumentu zawierającego wynik pozytywnej weryfikacji	Protokół Weryfikacji GD-13.6640.5578.2022_1.pl z dn. 03.08.2022
Imię i nazwisko oraz nr uprawnień zawodowych kierownika prac	GEODETA UPRAWNIONY mgr inż. Marek Filiczak

Nie wyklucza się istnienia w terenie innych nie wykazanych na niniejszej mapie urządzeń podziemnych, które nie były zgłoszone do inwentaryzacji lub o których brak jest informacji w instytucjach branżowych

MAPA DO CELÓW PROJEKTOWYCH SKALA 1 : 500	
Obiekt : Działowski, działka 258/42, obr 0082 Podgórze	Mapa zgodna ze stanem w terenie na: lipiec 2022
nr. zlecenia 6405/2022	Układ wsp.(X,Y) PL-2000
Układ odniesienia H-PL-EVRF 2007-NH	Sekcje: 7.123.10.05.1.2, 7.123.10.05.2.1, 7.123.10.05.2.3, 7.124.10.25.4.3

PRACE GEODEZYJNE WYKONAŁ  
**GEO SKALA**  
 USŁUGI GEODEZYJNO-KARTOGRAFICZNE  
 30-709 Kraków, ul. Stoczniewców 3  
 Nr ks. Rob. 6405/2022  
 Kraków, dn. 11.07.2022  
 GEODETA UPRAWNIONY  
 nr upraw. 15123  
 mgr inż. Marek Filiczak

Granice działek ewidencyjnych nie zostały ustalone w ramach wykonywania mapy do celów projektowych


Obiekty projektowane w okresie ostatnich 3 lat w zakresie naniesiono zgodnie z dokumentacją uzgodnioną w Z.U.D.P.

Niniejsza mapa w swojej treści zawiera projektowane sieci uzbrojenia terenu uzgodnione w ZUDP

Legenda:  
 --- linia rozgraniczająca teren o różnym przeznaczeniu wg Miejscowego Planu Zagospodarowania Przestrzennego  
 --- nieprzekraczalna linia zabudowy wg Miejscowego Planu Zagospodarowania Przestrzennego

opisy oznaczenia wg Miejscowego Planu Zagospodarowania dla obszaru „Opatkowice - Północ”  
 MNNU, 2MNNU - teren zabudowy mieszkaniowo - usługowej,  
 1ZP - teren zieleni publicznej,  
 1KDL - teren drogi publicznej klasy L (lokalnej)  
 2KDD - teren drogi publicznej klasy D (dojazdowej),

opisy oznaczenia wg Miejscowego Planu Zagospodarowania dla obszaru „Sędzina - Północ”  
 ZP.2 - Tereny zieleni parkowej,  
 ZI - Tereny zieleni izolacyjnej,  
 ZNN - Tereny zieleni nieurządzonej,  
 UH - Tereny usług handlu,  
 US - Tereny usług sportu i rekreacji,  
 UO - Tereny usług oświaty,  
 WS - Tereny wód powierzchniowych śródlądowych,  
 KDL - tereny tras komunikacyjnych,  
 KDD - tereny tras komunikacyjnych;

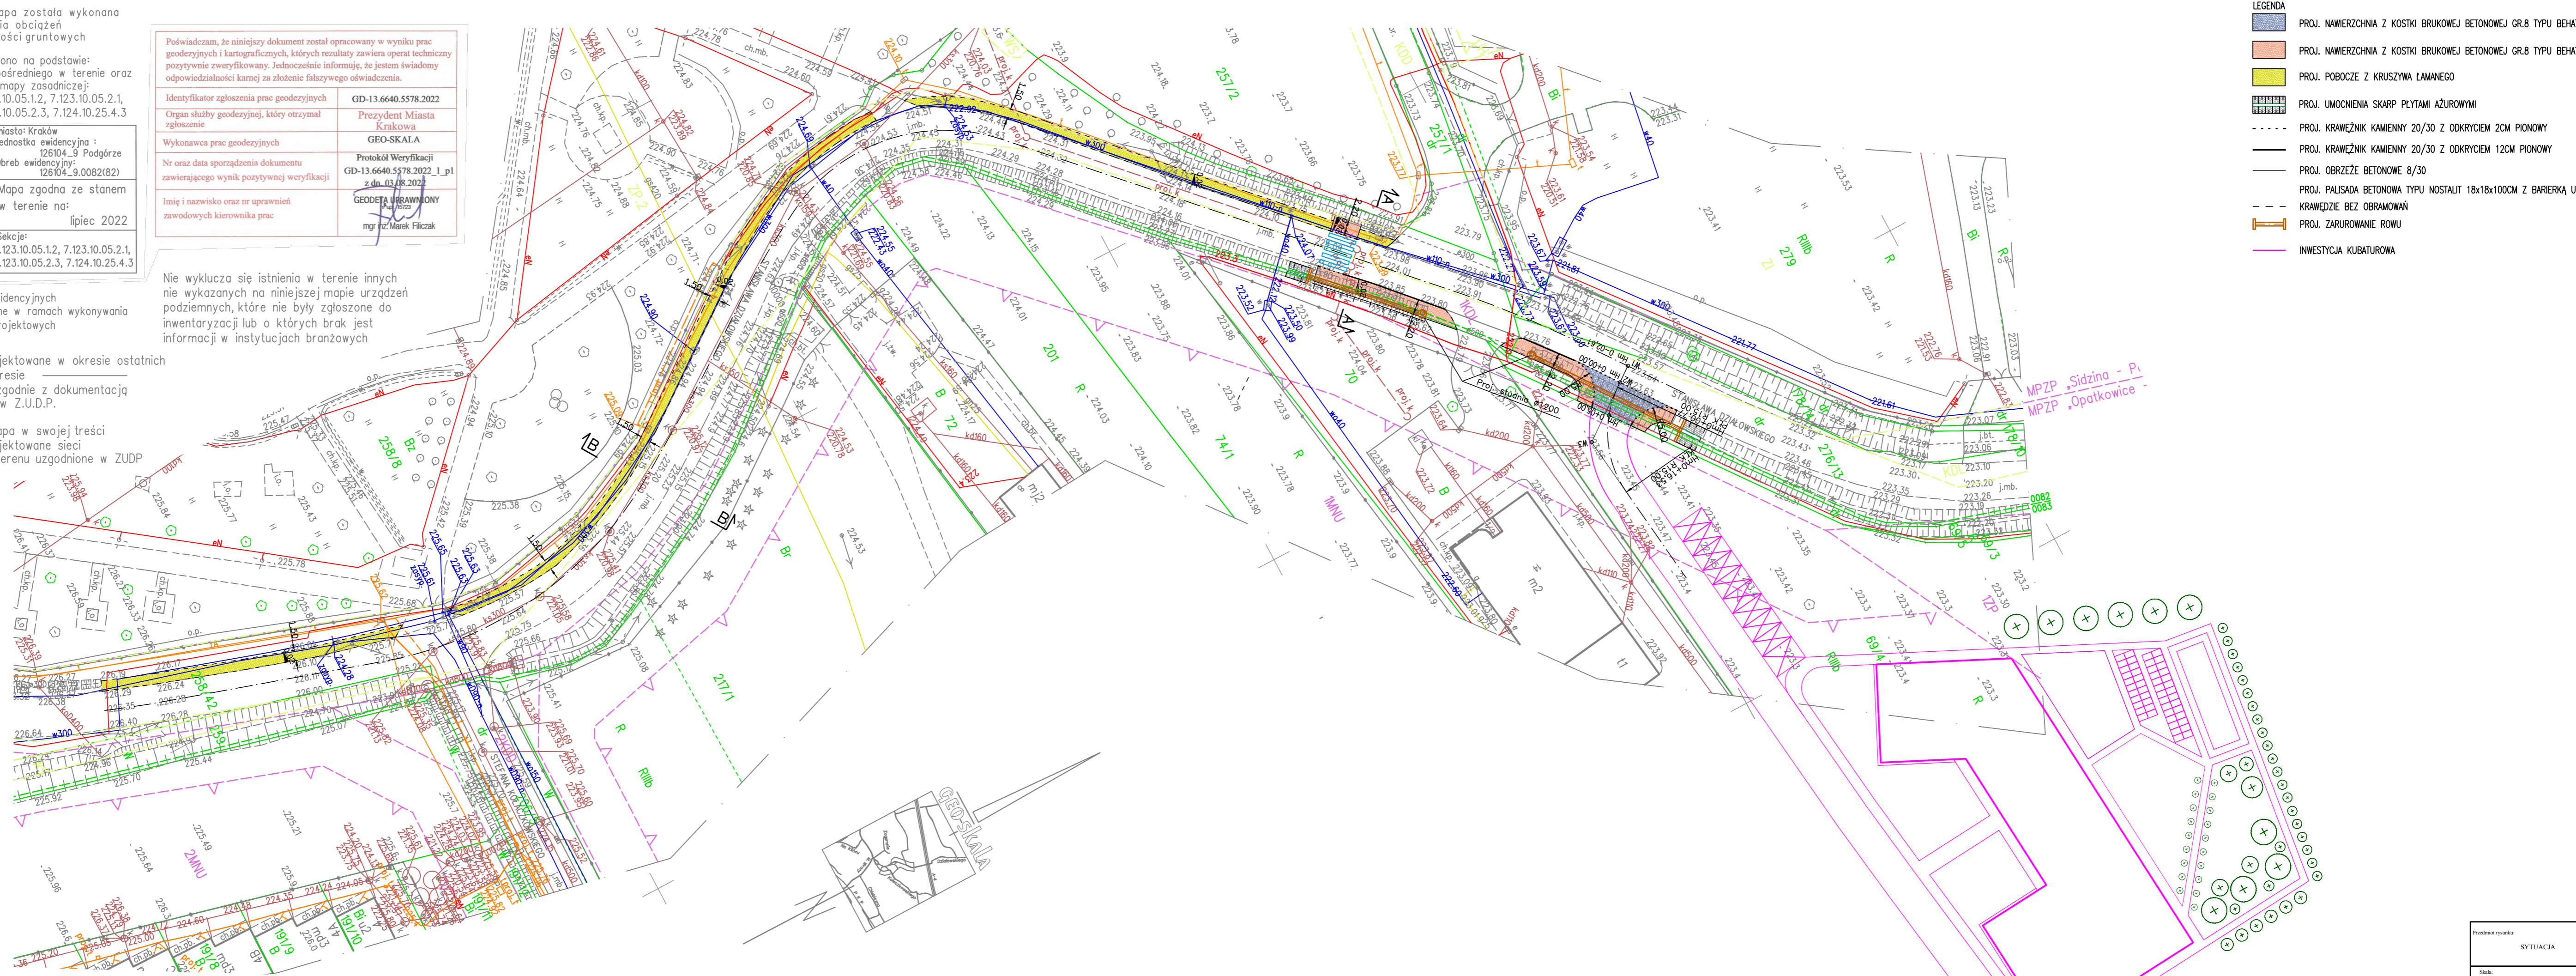

LEGENDA

	PROJ. NAWIERZCHNIA Z KOSTKI BRUKOWEJ BETONOWEJ GR.8 TYPU BEHATON
	PROJ. NAWIERZCHNIA Z KOSTKI BRUKOWEJ BETONOWEJ GR.8 TYPU BEHATON
	PROJ. POBOCZE Z KRUSZYWA LAMANEGO
	PROJ. UMOCNIECIA SKARP PŁYTAMI AZUROWYMI
	PROJ. KRAWĘŻNIK KAMIENNY 20/30 Z ODKRYCIEM 2CM PIONOWY
	PROJ. KRAWĘŻNIK KAMIENNY 20/30 Z ODKRYCIEM 12CM PIONOWY
	PROJ. OBRZEŻE BETONOWE 8/30
	PROJ. PALISADA BETONOWA TYPU NOSTALIT 18x18x100CM Z BARIERKĄ U-110
	KRAWĘDZIE BEZ OBRAMOWAN
	PROJ. ZARUROWANIE ROWU
	INWESTYCJA KUBATURA

Przedmiot rysunku:  
 SYTUACJA  
 Skala:  
 1:500