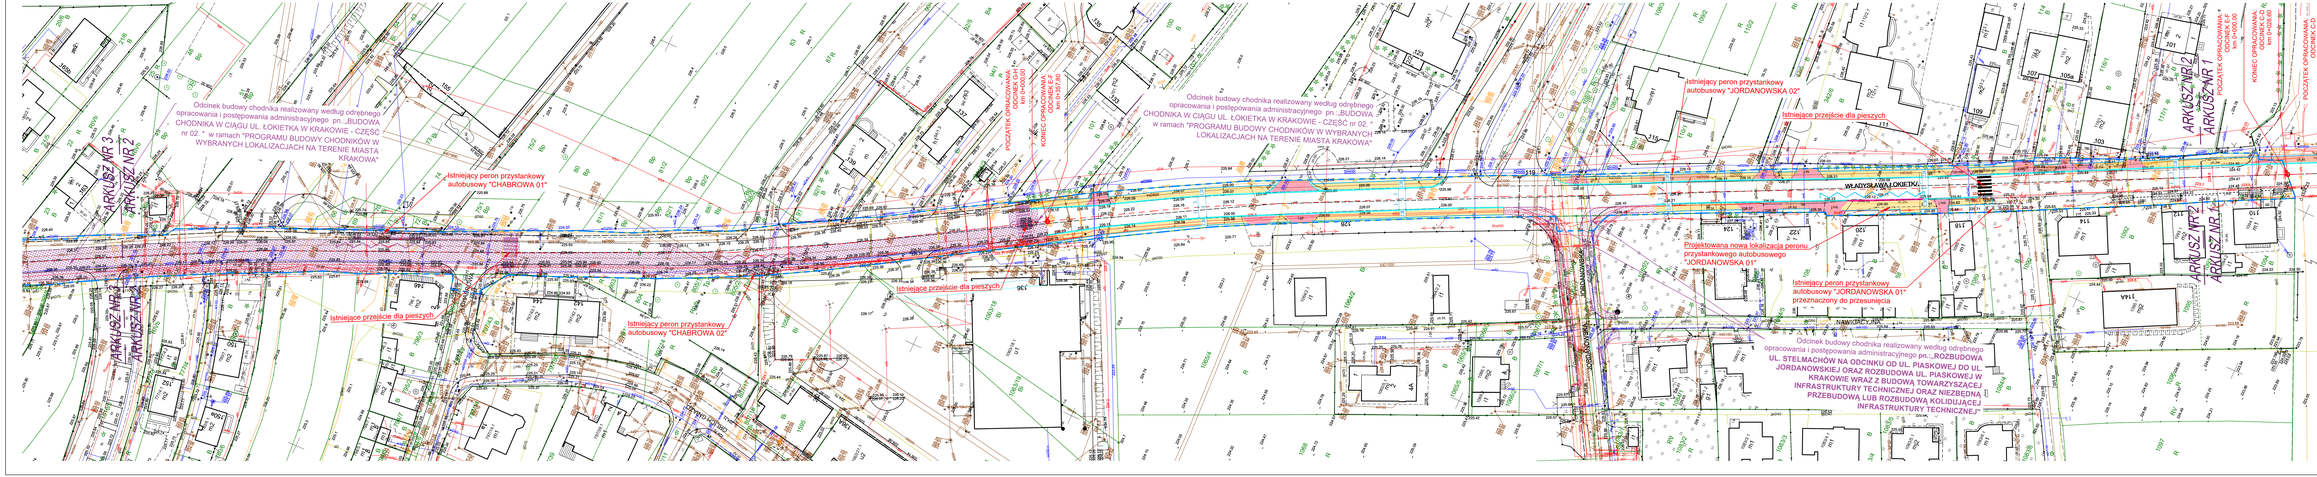

LEGENDA:

- Zakres opracowania inwestycji
- Istniejący przebieg pionowy pasa drogowego ul. W. Łokietka
- Zakres inwestycji budowy chodnika realizowany wg odrębnego opracowania i postępowania administracyjnego
- Projektowana oś jezdni drogi
- Projektowany krawężnik kamienny 20x30 wysuniety +12cm (na zjazdach wysuniety +4 cm)
- Projektowany krawężnik peronowy typu Kassel-Kerb wysuniety +18cm
- Projektowana obrzeże betonowe 8x30cm
- Projektowana krawędź nawierzchni zjazdu
- Istniejący odcinek chodnika, projektowany remont i/lub przebudowa (odtworzenie) istniejącego chodnika, nawierzchnia z betonowej kostki brukowej bezfazowej typu Behaton, gr. 8cm, kolor szary
- Projektowana nawierzchnia chodnika, nawierzchnia z betonowej kostki brukowej bezfazowej typu Behaton, gr. 8cm, kolor szary
- Istniejący zjazd w ciągu istniejącego chodnika, projektowany remont i/lub przebudowa (odtworzenie) istniejącego zjazdu, nawierzchnia z betonowej kostki brukowej bezfazowej typu Behaton, gr. 8cm, kolor czerwony
- Projektowana nawierzchnia zjazdu zwykłego, nawierzchnia z betonowej kostki bezfazowej typu Behaton, gr. 8cm, kolor czerwony
- Projektowany ciąg pieszo-rowerowy z dwóch rzędów kostek owalnych fazowanych, gr. 8cm, kolor szary
- Projektowana nawierzchnia chodnika w ciągu zjazdu zwykłego, nawierzchnia z betonowej kostki brukowej bezfazowej typu Behaton, gr. 8cm, kolor szary
- Projektowana wyniesiona część zjazdu na przecięciu z chodnikiem z betonowej kostki brukowej bezfazowej typu Behaton, gr. 8cm, kolor czerwony
- Projektowana nawierzchnia zjazdu, nawierzchnia z betonowej kostki brukowej bezfazowej typu Behaton, gr. 8cm, kolor szary
- Projektowane pasy zieleńców wraz z towarzyszącymi pasami rozmieszczonymi na terenie pasa drogowego ul. W. Łokietka (na podstawie projektu zagospodarowania terenu 30x30cm barwy zółte) (RAL 1023)
- Projektowana układ drogowy - odcinek budowy chodnika realizowany według odrębnego opracowania i postępowania administracyjnego

FDELITA PIOTR FROSTEGA
30-605 Kraków, ul. Fredry 4f/14

WYKONAWCA:		NR UPR.	STOPIEŃ
	mgr inż. Piotr FROSTEGA	7636/85/POOM	
SPRAWDZIŁ:			
SPRAWDZIŁ:			

Opracowanie wielowariantowej koncepcji wynikowej dla budowy chodników wraz z infrastrukturą towarzyszącą w ramach zadania „Program Budowy Chodników" w wybranych lokalizacjach miasta Krakowa:
Część 3: ul. Łokietka – bocznego odcinki chodników wraz z podziałem na części dla prostych opracowań w zakresie dokumentacji projektowych.

INWESTOR:	GMINA MIEJSKA KRAKÓW ZARZĄD DRÓG MIASTA KRAKOWA UL. CENTKIEWICZA 33 31-564 KRAKÓW	
BRANŻA:	DROGOWA	DATA: KN - 05.2023
NAZWA ETAPU:	PROJEKT ZAGOSPODAROWANIA TERENU PROJEKT KONCEPCJI ARKUSZ NR 2/4 - **WARIANT 2**	SKALA: 1:500 NR RYS.: K.01b