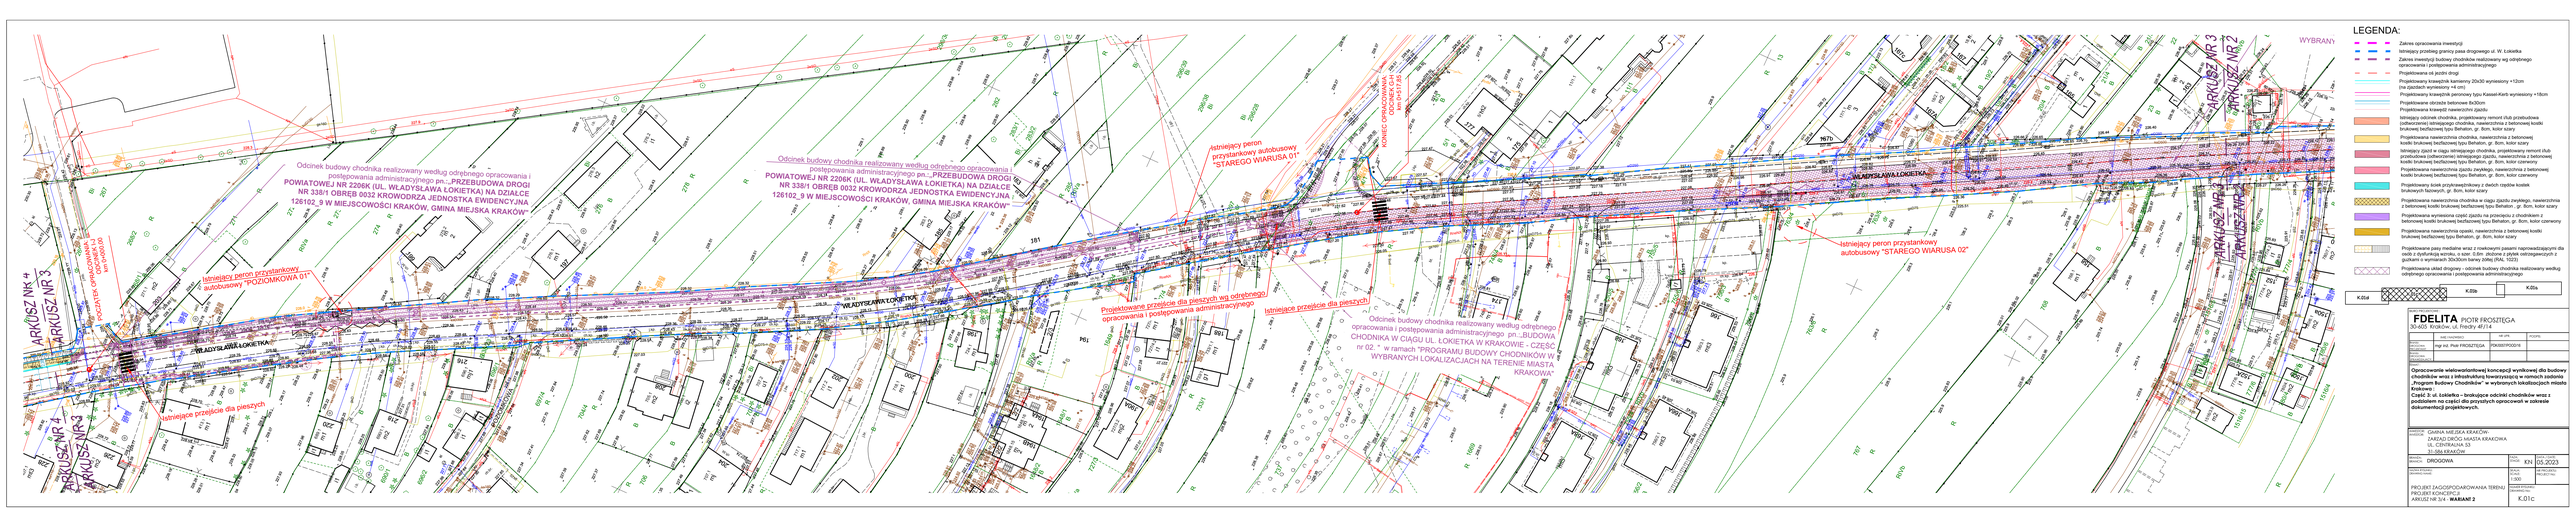

LEGENDA:

- Zakres opracowania inwestycji
- Istniejący przebieg granicy pasa drogowego ul. W. Łokietka
- Zakres inwestycji budowy chodników realizowany wg odrębnego opracowania i postępowania administracyjnego
- Projektowana oś jezdni drogi
- Projektowany krawężnik kamienny 20x30 wyniesiony +12cm (na zjazdach wyniesiony +4 cm)
- Projektowany krawężnik peronowy typu Kassel-Kerb wyniesiony +18cm
- Projektowane obrzeże betonowe 8x30cm
- Projektowana krawędź nawierzchni zjazdu
- Istniejący odcinek chodnika, projektowany remont dla przebudowa (odbrukowanie) istniejącego zjazdu, nawierzchnia z betonowej kostki brukowej bezfazowej typu Behaton, gr. 8cm, kolor szary
- Projektowana nawierzchnia chodnika, nawierzchnia z betonowej kostki brukowej bezfazowej typu Behaton, gr. 8cm, kolor szary
- Istniejący dach w istniejącego chodnika, projektowany remont dla przebudowa (odbrukowanie) istniejącego zjazdu, nawierzchnia z betonowej kostki brukowej bezfazowej typu Behaton, gr. 8cm, kolor czerwony
- Projektowana nawierzchnia zjazdu zwykłego, nawierzchnia z betonowej kostki brukowej bezfazowej typu Behaton, gr. 8cm, kolor czerwony
- Projektowany kiosk przykrawężnikowy z dwóch części kiosk kwiatowy/ruchomych, gr. 8cm, kolor szary
- Projektowana nawierzchnia chodnika w ciągu zjazdu zwykłego, nawierzchnia z betonowej kostki brukowej bezfazowej typu Behaton, gr. 8cm, kolor szary
- Projektowana wyniesiona część zjazdu na przejeździe z chodnikiem z betonowej kostki brukowej bezfazowej typu Behaton, gr. 8cm, kolor czerwony
- Projektowana nawierzchnia opaski, nawierzchnia z betonowej kostki brukowej bezfazowej typu Behaton, gr. 8cm, kolor szary
- Projektowane pasy medialne wraz z rowkowymi pasami naprowadzającymi dla osób z dysfunkcją wzroku, o szer. 0,5m zbrzoza z płytek ostrzegawczych z guzkami o wymiarach 30x30cm barwy żółtej (RAL 1023)
- Projektowana układ drogowy - odcinek budowy chodnika realizowany według odrębnego opracowania i postępowania administracyjnego

K.Dla K.Dla K.Dla

FDELITA PIOTR FROSTEGA
30-605 Kraków, ul. Fredry 4f/14

	WAS / WYKONAŁ	IM / PS	PODPIS
	mgr inż. Piotr FROSTEGA	7543007PODP	

Opracowanie wielowariantowej koncepcji wynikowej dla budowy chodników wraz z infrastrukturą towarzyszącą w ramach zadania „Program Budowy Chodników” w wybranych lokalizacjach miasta Krakowa:
Część 3: ul. Łokietka – brakujące odcinki chodników wraz z podziałem na części dla przystanków opracowań w zakresie dokumentacji projektowych.

INWESTOR / ZAMAWIAJĄCY:	GMINA MIEJSKA KRAKÓW ZARZĄD DRÓG MIASTA KRAKOWA UL. CENTRALNA 53 31-586 KRAKÓW		
BRANŻA / BRANŻA:	DROGOWA	DATA / DATE:	KN - 05.2023
SKALA RYS. / SCALE OF DRAWING:		SKALA / SCALE:	1:500
NUMER RYSUNKU / DRAWING NUMBER:		NUMER STRONY / PAGE NUMBER:	K.01c

PROJEKT ZAGOSPODAROWANIA TERENU
PROJEKT KONCEPCJI
ARKUSZ NR 3/4 - **WARIANT 2**