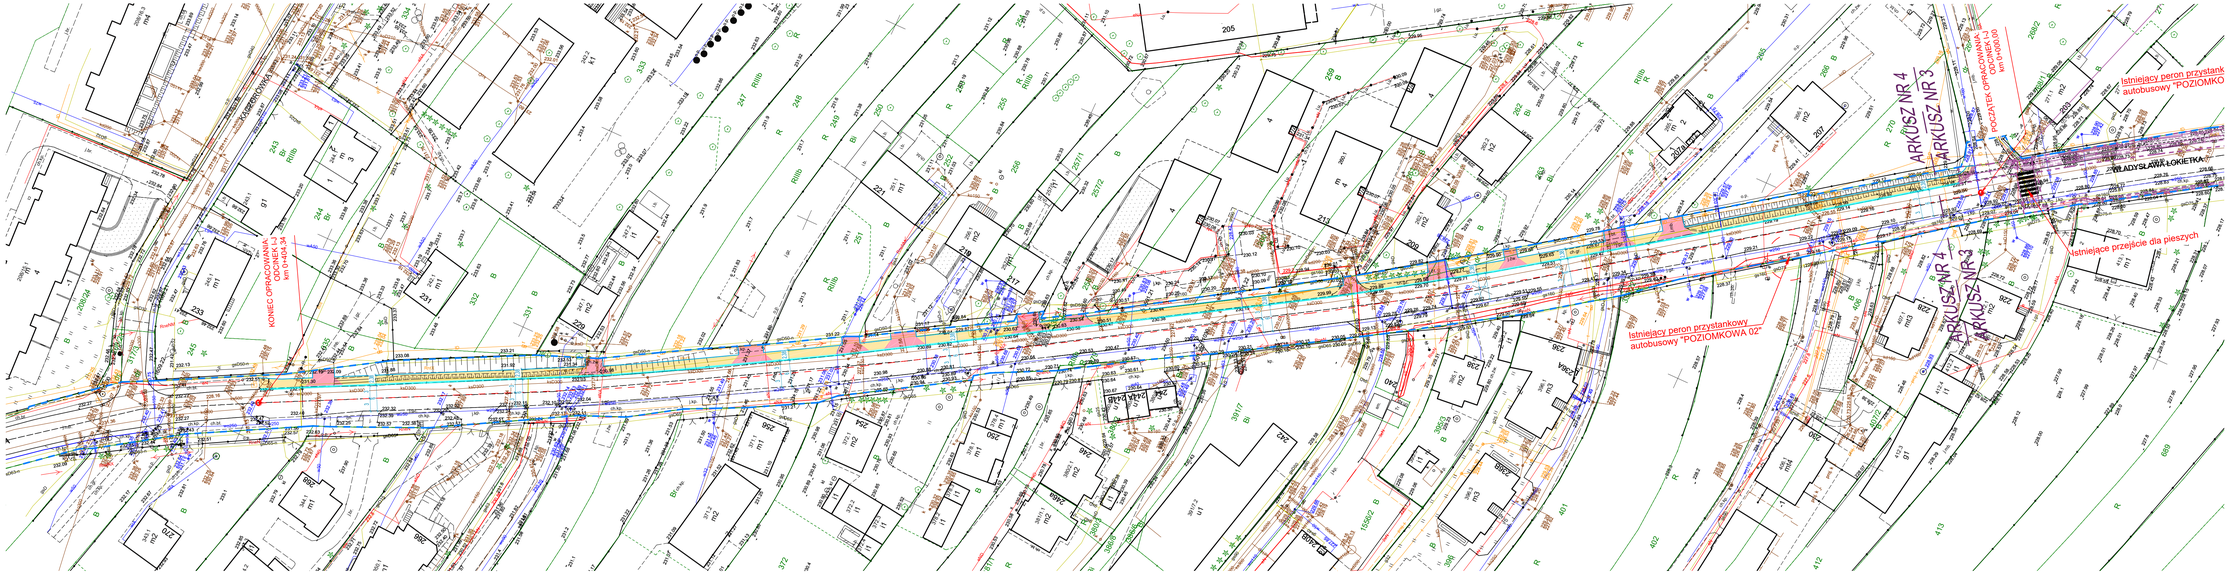

LEGENDA:

- Zakres opracowania inwestycji
- Istniejący przebieg granicy pasa drogowego ul. W. Łokietka
- Zakres inwestycji budowy chodników realizowany wg odrębnego opracowania i postępowania administracyjnego
- Projektowana oś jezdni drogi
- Projektowany krawężnik kamienny 20x30 wyniesiony +12cm (na zjazdach wyniesiony +4 cm)
- Projektowany krawężnik peronowy typu Kassel-Kerb wyniesiony +18cm
- Projektowane obrzeże betonowe 8x30cm
- Projektowana krawędź nawierzchni zjazdu
- Istniejący odcinek chodnika, projektowany remont i/lub przebudowa (odtworzenie) istniejącego chodnika, nawierzchnia z betonowej kostki brukowej bezfazowej typu Behaton, gr. 8cm, kolor szary
- Projektowana nawierzchnia chodnika, nawierzchnia z betonowej kostki brukowej bezfazowej typu Behaton, gr. 8cm, kolor szary
- Istniejący zjazd w ciągu istniejącego chodnika, projektowany remont i/lub przebudowa (odtworzenie) istniejącego zjazdu, nawierzchnia z betonowej kostki brukowej bezfazowej typu Behaton, gr. 8cm, kolor czerwony
- Projektowana nawierzchnia zjazdu zwykłego, nawierzchnia z betonowej kostki brukowej bezfazowej typu Behaton, gr. 8cm, kolor czerwony
- Projektowany ściek przykrawężnikowy z dwóch rzędów kostek brukowych fazowych, gr. 8cm, kolor szary
- Projektowana nawierzchnia chodnika w ciągu zjazdu zwykłego, nawierzchnia z betonowej kostki brukowej bezfazowej typu Behaton , gr. 8cm, kolor szary
- Projektowana wyniesiona część zjazdu na przecięciu z chodnikiem z betonowej kostki brukowej bezfazowej typu Behaton, gr. 8cm, kolor czerwony
- Projektowana nawierzchnia opaski, nawierzchnia z betonowej kostki brukowej bezfazowej typu Behaton, gr. 8cm, kolor szary
- Projektowane pasy medialne wraz z rowkowymi pasami naprowadzającymi dla osób z dysfunkcją wzroku, o szer. 0,6m złożone z płytek ostrzegawczych z guzkami o wymiarach 30x30cm barwy żółtej (RAL 1023)
- Projektowana układ drogowy - odcinek budowy chodnika realizowany według odrębnego opracowania i postępowania administracyjnego

K.01c | K.01b | K.01a

BIURO PROJEKTOWE
FDELITA PIOTR FROSZTĘGA
30-605 Kraków, ul. Fredry 4F/14

BRANŻA	AUT. PROJEKTU	NR UPR.	PODPIS
BRANŻA	mgr inż. Piotr FROSZTĘGA	PDK/0037/POOD/16	
BRANŻA			
BRANŻA			

Opracowanie wielowariantowej koncepcji wynikowej dla budowy chodników wraz z infrastrukturą towarzyszącą w ramach zadania „Program Budowy Chodników" w wybranych lokalizacjach miasta Krakowa :
Część 3: ul. Łokietka – brakujące odcinki chodników wraz z podziałem na części dla przyszłych opracowań w zakresie dokumentacji projektowych.

INWESTOR / INVESTOR	GMINA MIEJSKA KRAKÓW - ZARZĄD DRÓG MIASTA KRAKOWA UL. CENTRALNA 53 31-586 KRAKÓW
BRANŻA / BRANCH	DROGOWA
AUTOR OPRACOWANIA / DRAWING AUTHOR	KN
DATA / DATE	05.2023
SKALA / SCALE	1:500
NR PROJEKTU / PROJECT NO.	
PROJEKT ZAGOSPODAROWANIA TERENU PROJEKT KONCEPCJI ARKUSZ NR 4/4 - **WARIANT 1**	NUMER RYSUNKU / DRAWING NO. K.01d